

**313**      **1+KK**      m<sup>2</sup>

Chodba      3,40


Koupelna + WC      3,28

Obytný prostor      16,67

Užitná plocha      23,35

Celková plocha      24,54

Terasa      3,52

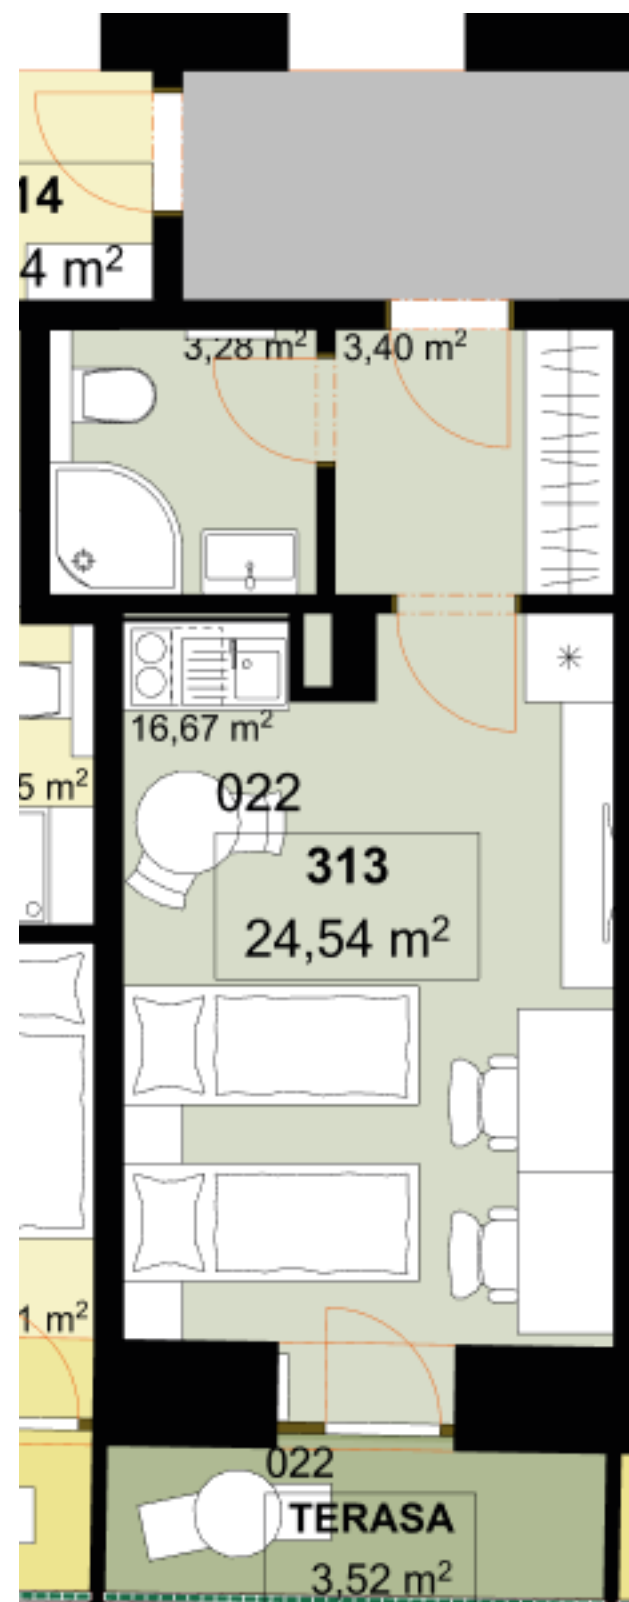

Uvedené míry jsou pouze orientační. Zařízení bytu mimo sanitárních předmětů je ilustrativní a není součástí dodávky.  
Developer si vyhrazuje právo na změnu.  
Celková plocha je plocha dle NV č. 366/2013