

314 **2+KK** m²

Chodba 2,95

Koupelna + WC 5,05


Obytný prostor 15,16

Ložnice 12,51

Užitná plocha 35,67

Celková plocha 37,14

Terasa 4,98

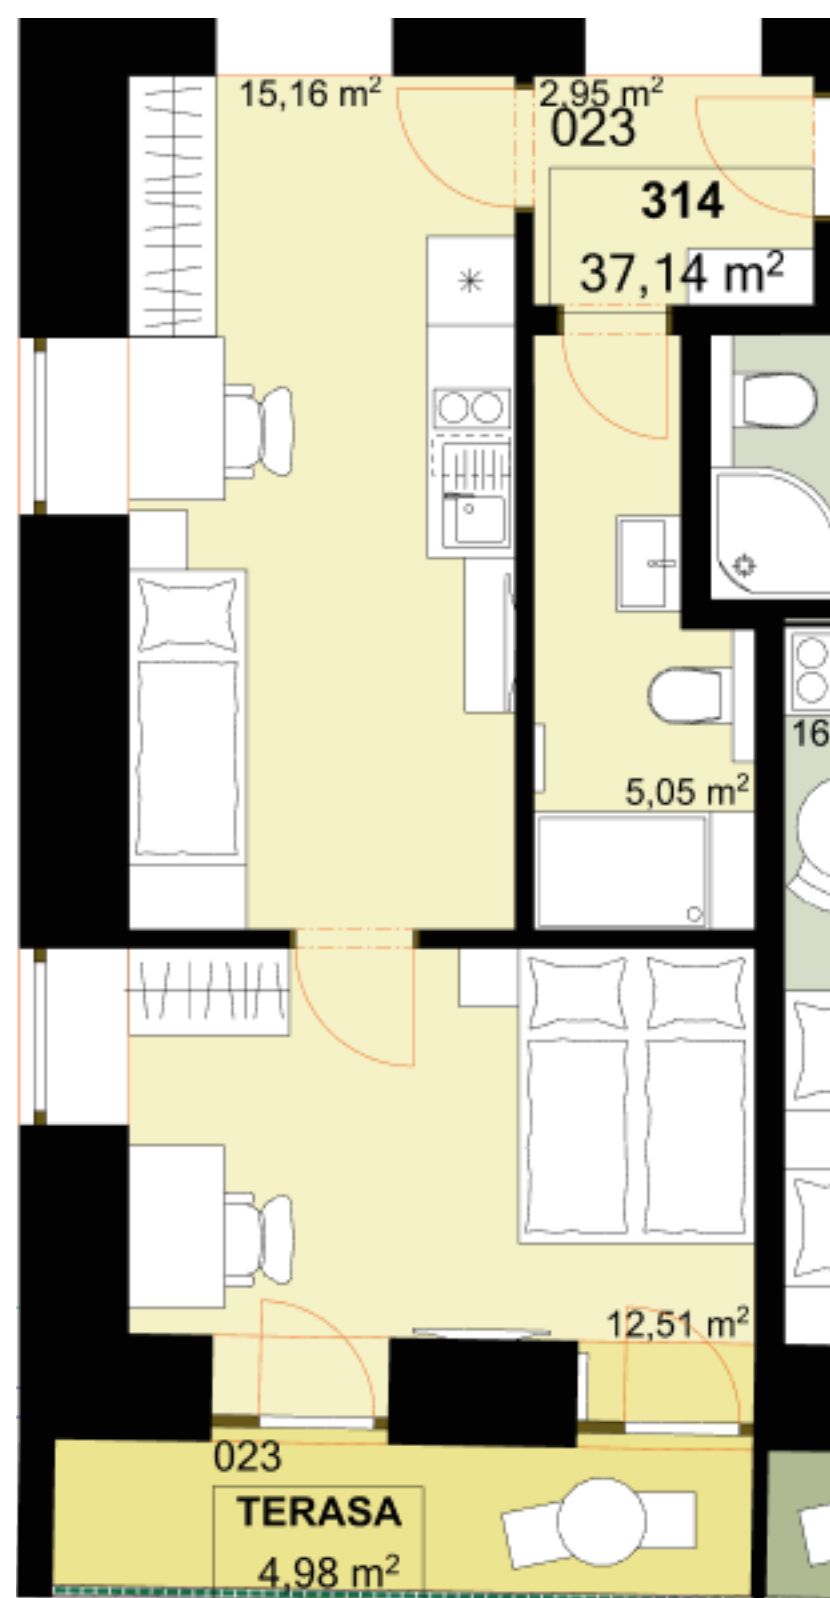

Uvedené míry jsou pouze orientační. Zařízení bytu mimo sanitárních předmětů je ilustrativní a není součástí dodávky.
Developer si vyhrazuje právo na změnu.
Celková plocha je plocha dle NV č. 366/2013