


401	1+KK	m²
Chodba	3,52	
Koupelna + WC	3,26	
Obytný prostor	17,29	
Užitná plocha	24,07	
Celková plocha	24,80	
Terasa	4,57	

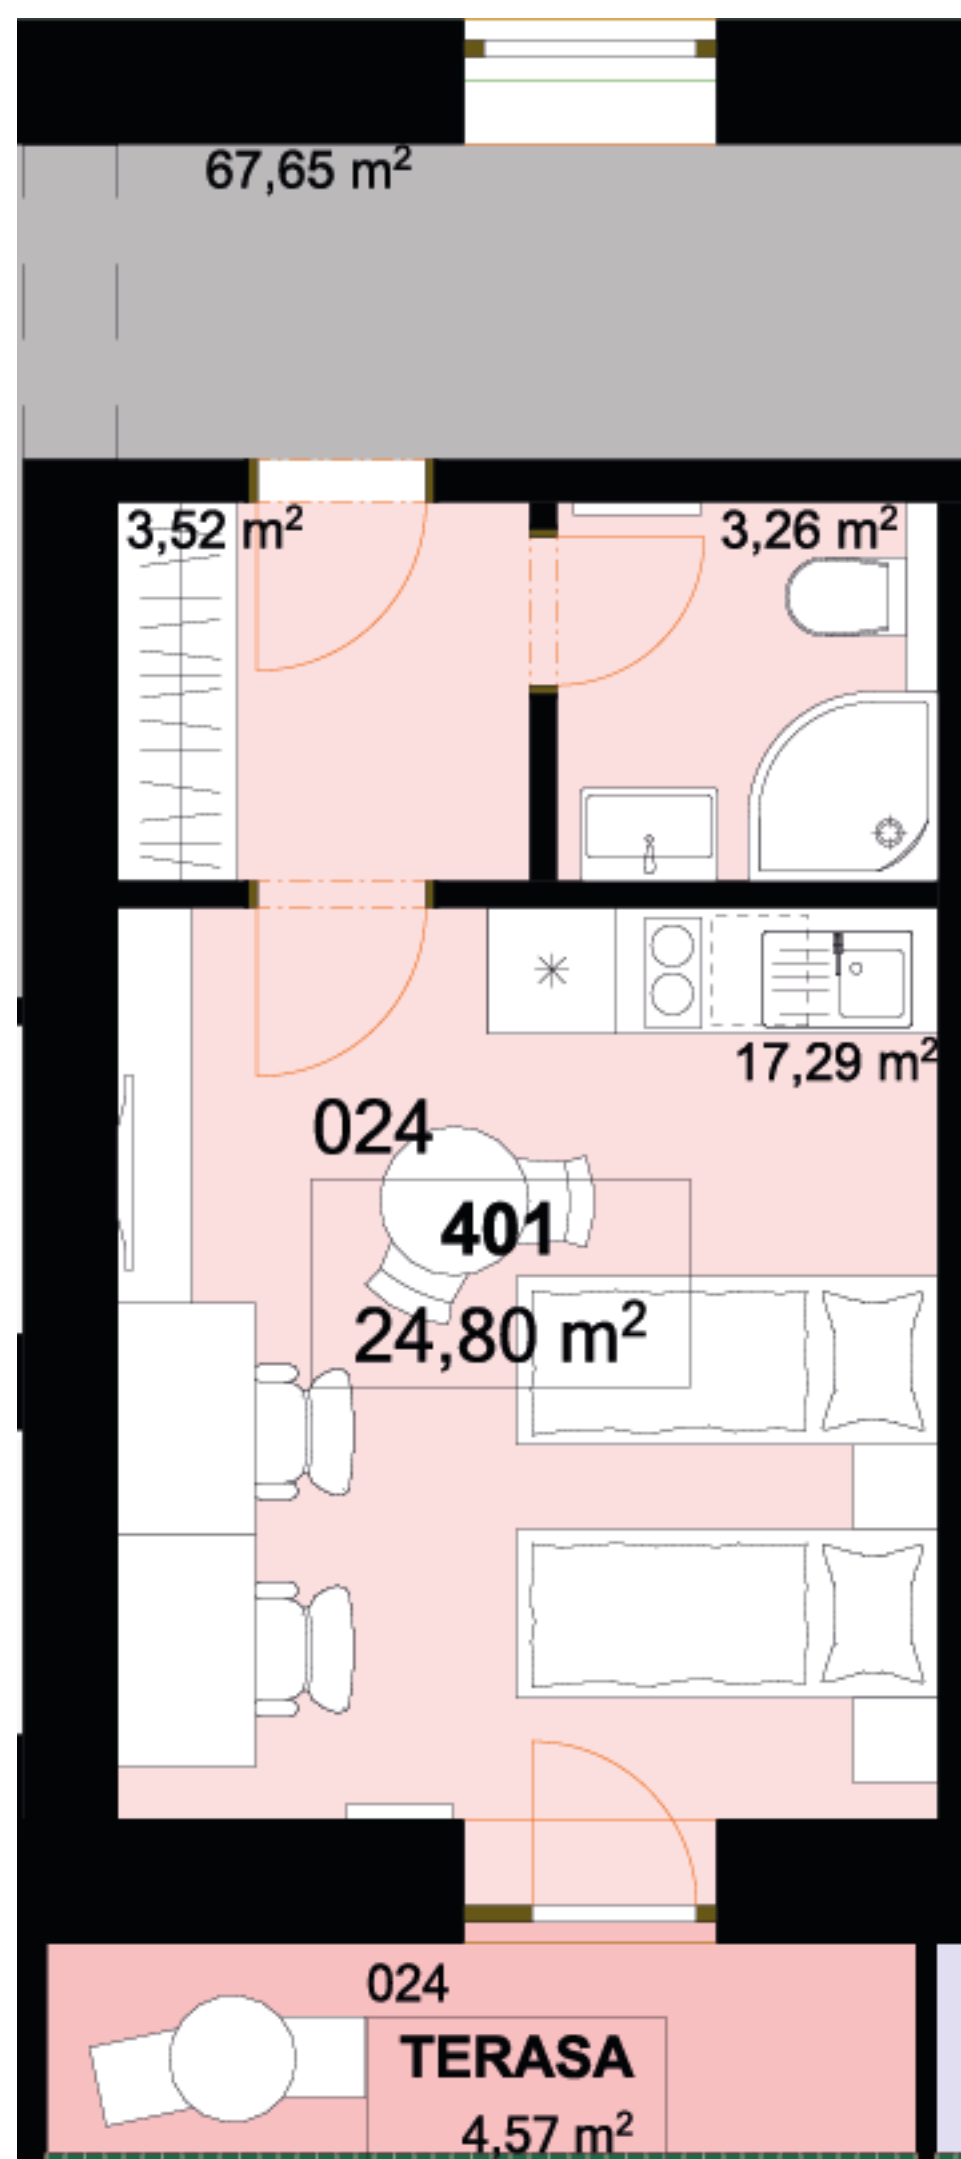

Uvedené míry jsou pouze orientační. Zařízení bytu mimo sanitárních předmětů je ilustrativní a není součástí dodávky.
 Developer si vyhrazuje právo na změnu.
 Celková plocha je plocha dle NV č. 366/2013