
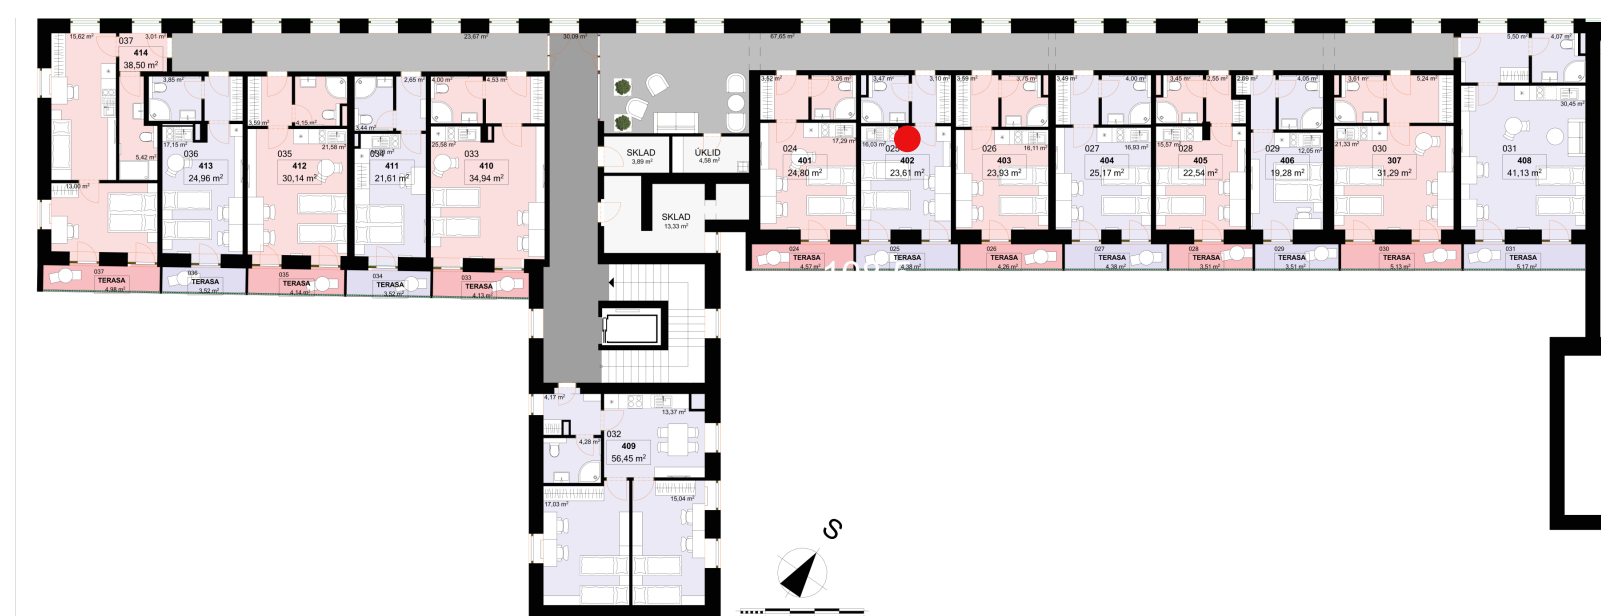


402	1+KK	m²
Chodba	3,10	
Koupelna + WC	3,47	
Obytný prostor	16,03	
Užitná plocha	22,60	
Celková plocha	23,61	
Terasa	4,38	

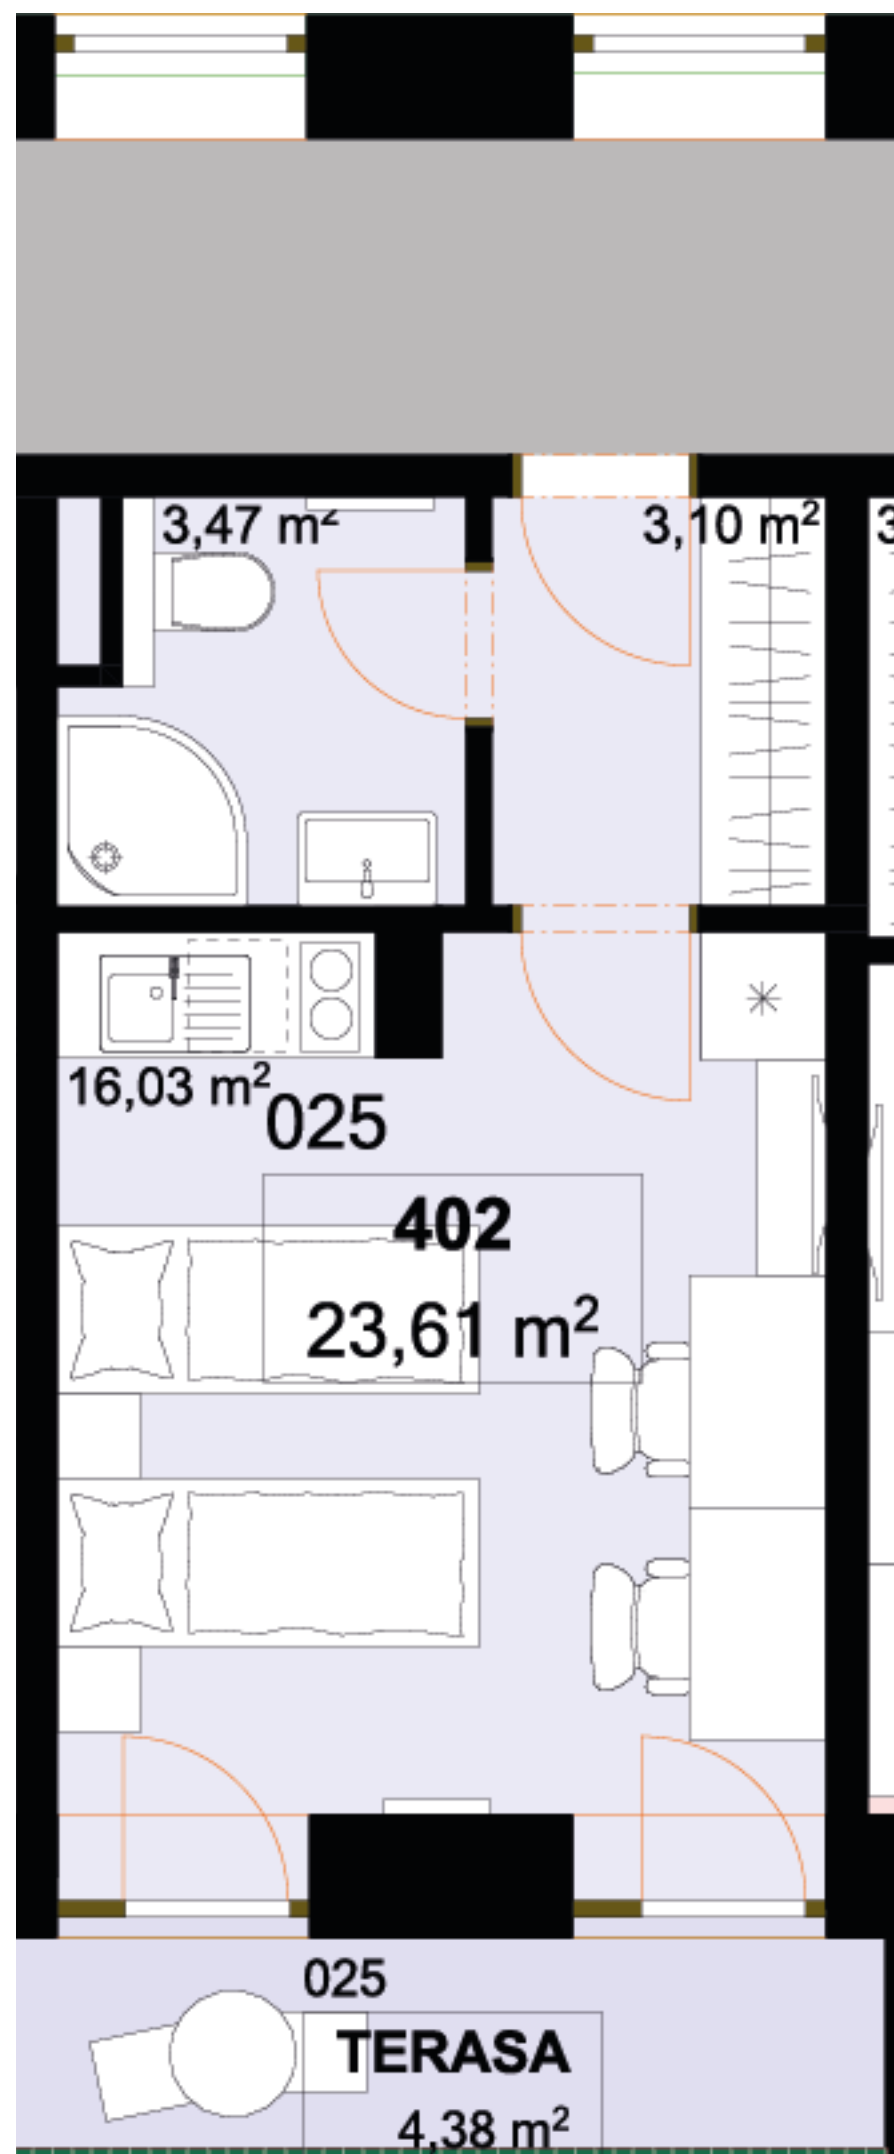

Uvedené míry jsou pouze orientační. Zařízení bytu mimo sanitárních předmětů je ilustrativní a není součástí dodávky.
 Developer si vyhrazuje právo na změnu.
 Celková plocha je plocha dle NV č. 366/2013