

405 **1+KK** m²

Chodba 2,55


Koupelna + WC 3,45

Obytný prostor 15,57

Užitná plocha 21,57

Celková plocha 22,54

Terasa 3,51

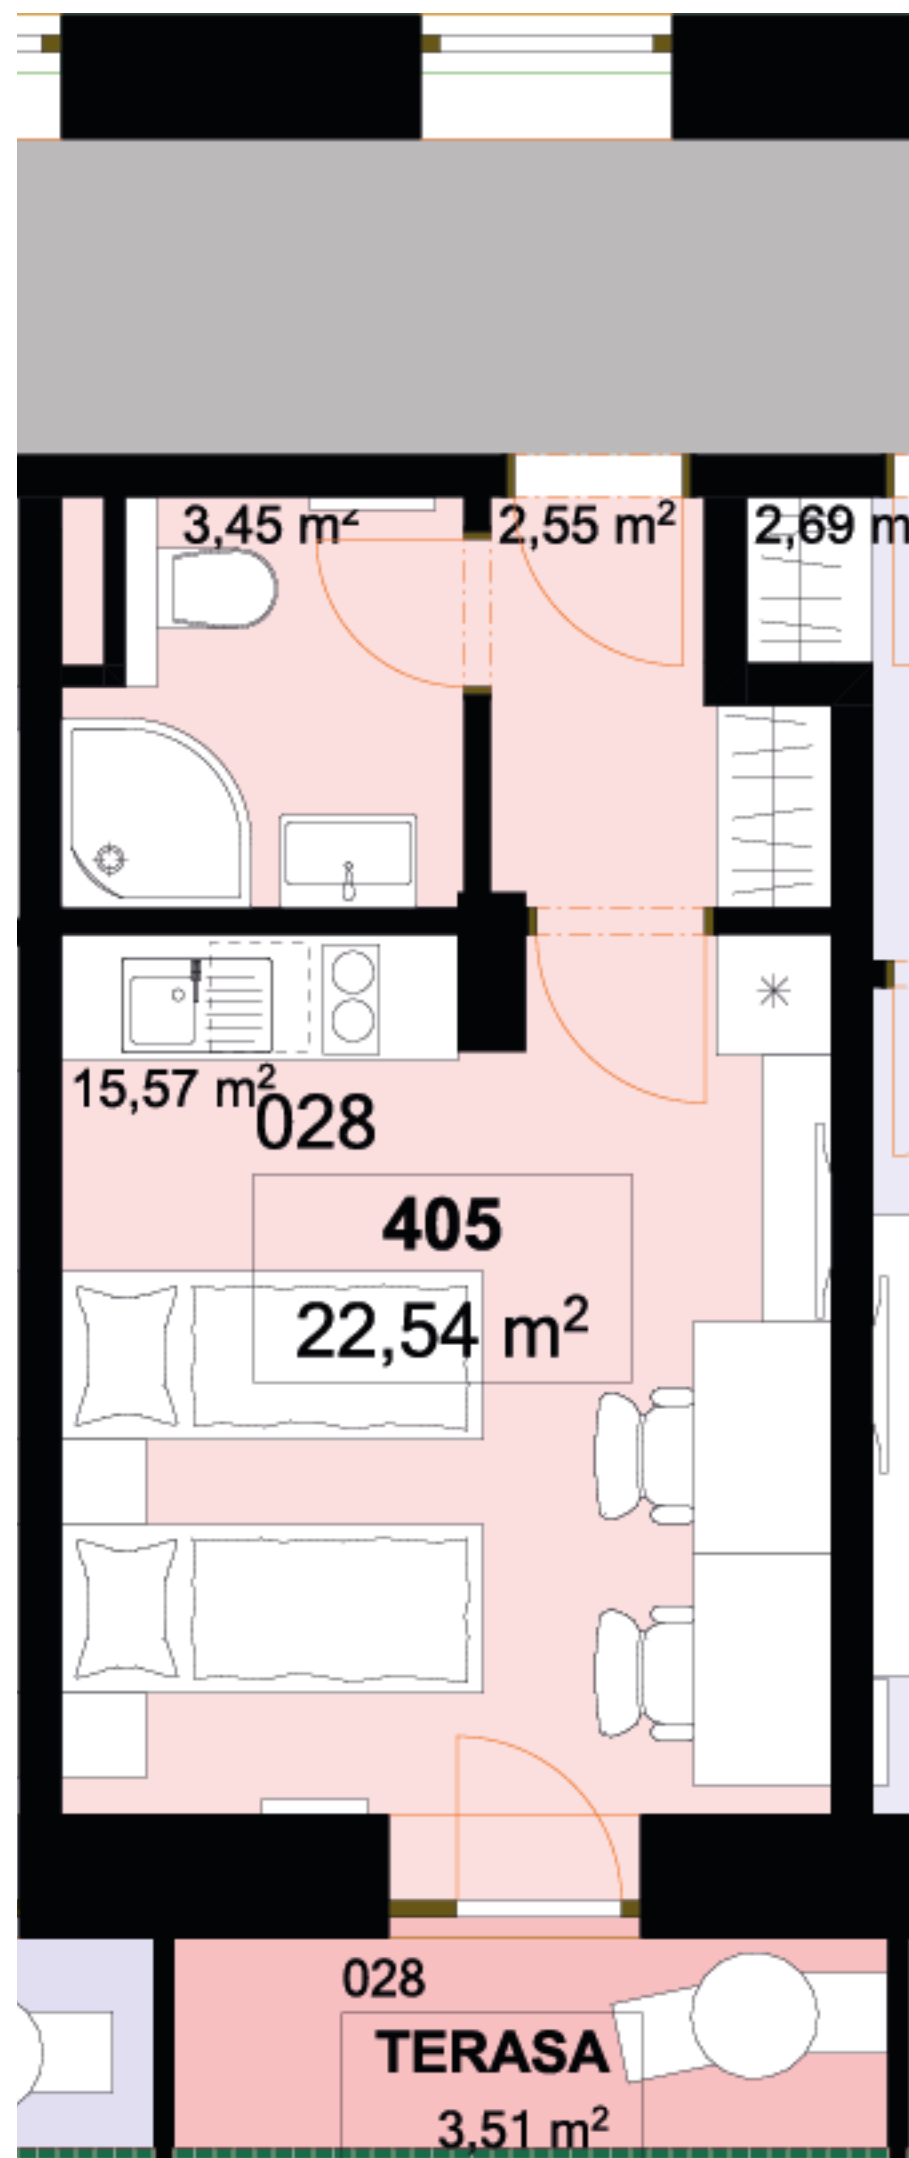

Uvedené míry jsou pouze orientační. Zařízení bytu mimo sanitárních předmětů je ilustrativní a není součástí dodávky.
Developer si vyhrazuje právo na změnu.
Celková plocha je plocha dle NV č. 366/2013