


406	1+KK	m²
Chodba	2,69	
Koupelna + WC	4,05	
Obytný prostor	12,05	
Užitná plocha	18,79	
Celková plocha	19,28	
Terasa	3,51	

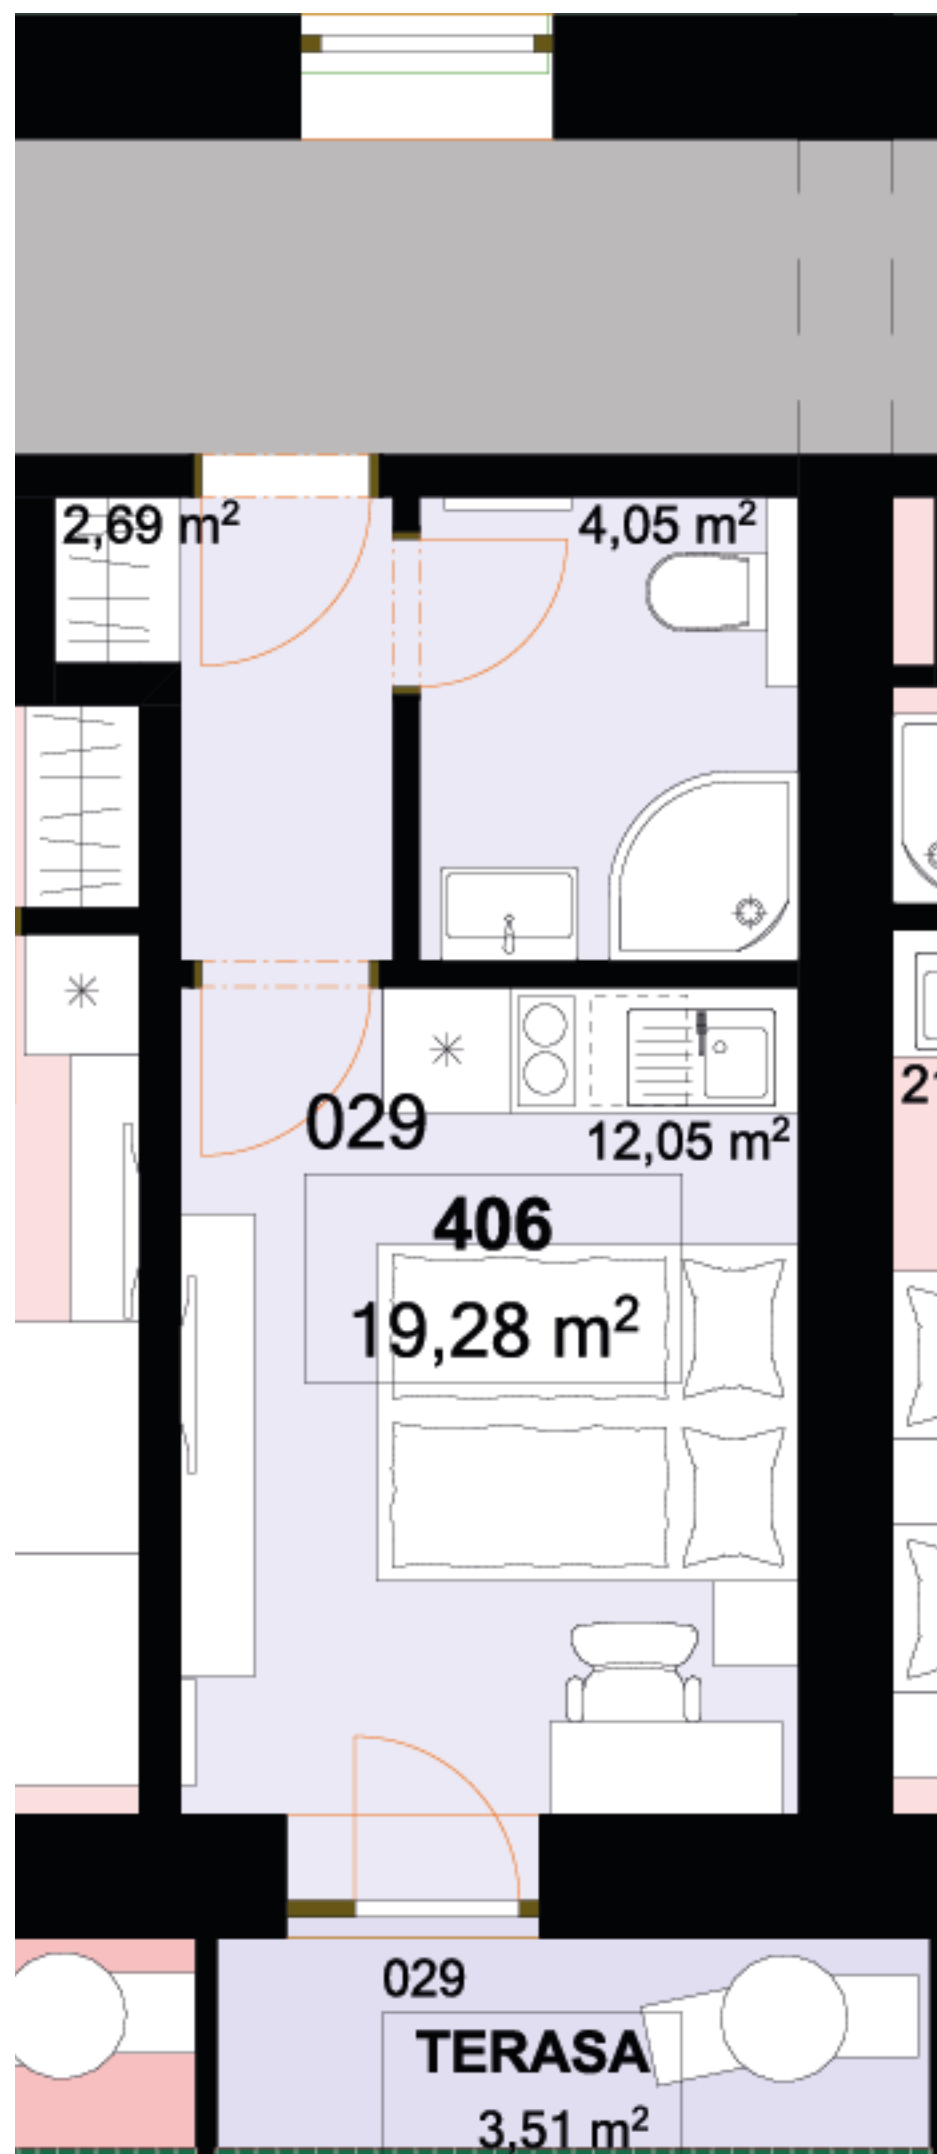

Uvedené míry jsou pouze orientační. Zařízení bytu mimo sanitárních předmětů je ilustrativní a není součástí dodávky.
 Developer si vyhrazuje právo na změnu.
 Celková plocha je plocha dle NV č. 366/2013