


<b>408</b>	<b>1+KK</b>	<b>m<sup>2</sup></b>
Chodba	5,50	
Koupelna + WC	4,07	
Obytný prostor	30,45	
Užitná plocha	40,02	
Celková plocha	41,13	
Terasa	5,17	

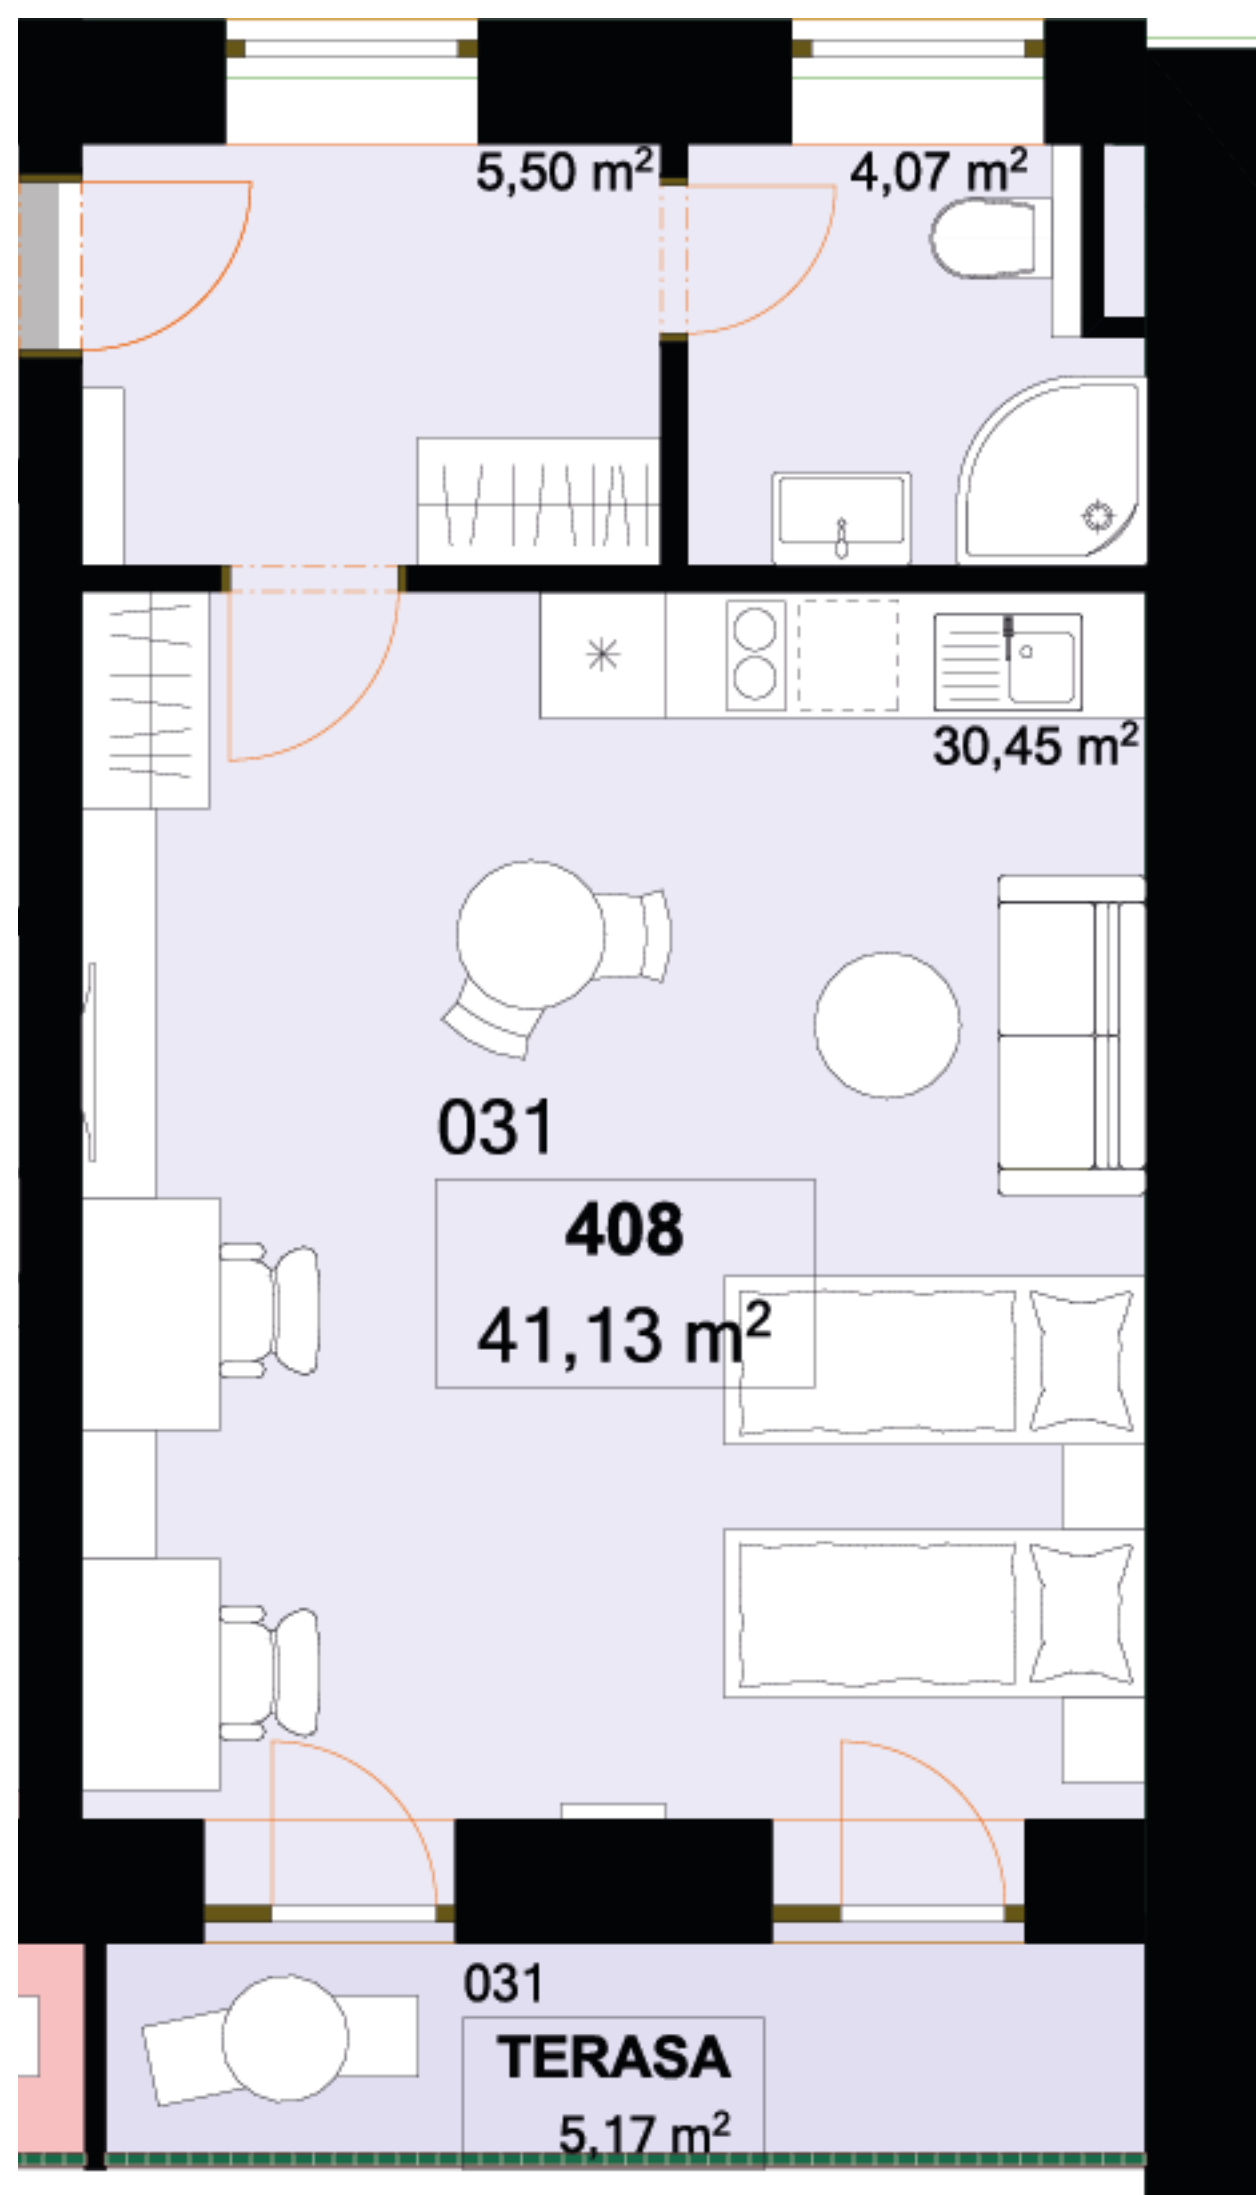

Uvedené míry jsou pouze orientační. Zařízení bytu mimo sanitárních předmětů je ilustrativní a není součástí dodávky.  
 Developer si vyhrazuje právo na změnu.  
 Celková plocha je plocha dle NV č. 366/2013