

409 **2+1** m²

Chodba 4,17

Koupelna + WC 4,28

Obytný prostor 13,37


Ložnice 1 17,03

Ložnice 2 15,04

Užitná plocha 53,89

Celková plocha 56,45

Terasa -

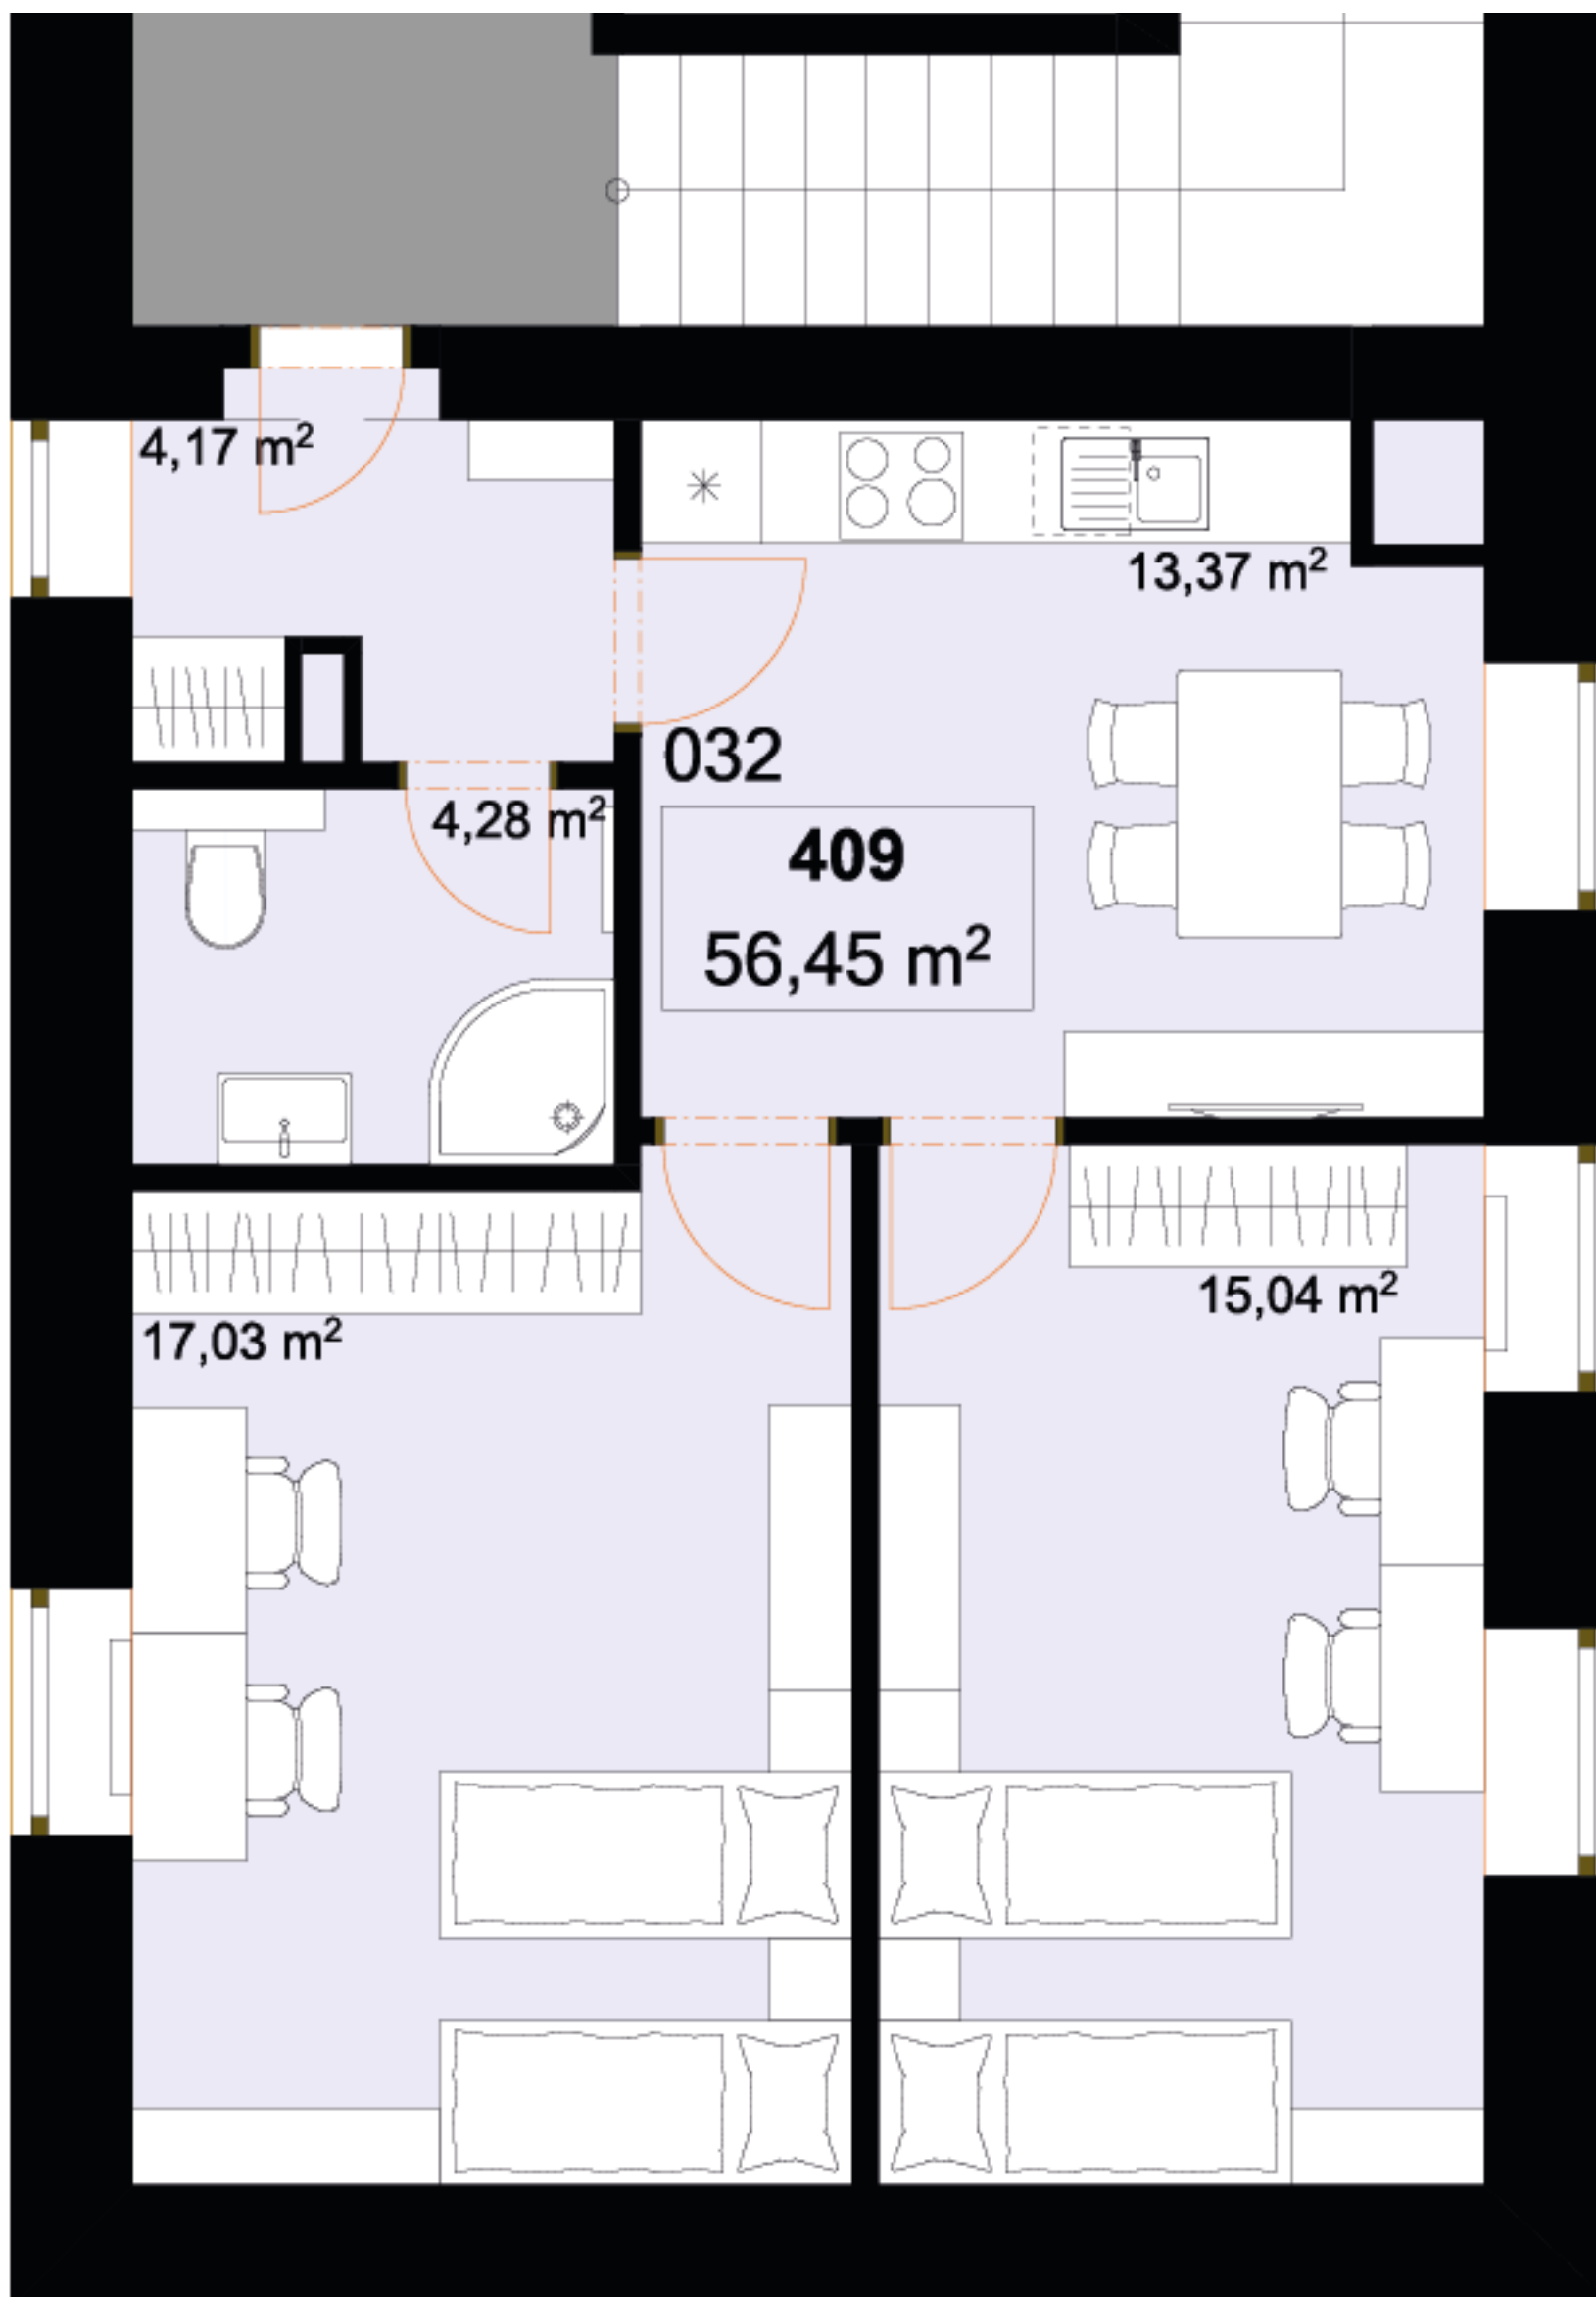

Uvedené míry jsou pouze orientační. Zařízení bytu mimo sanitárních předmětů je ilustrativní a není součástí dodávky.
Developer si vyhrazuje právo na změnu.
Celková plocha je plocha dle NV č. 366/2013