

**410**      **1+KK**      m<sup>2</sup>

Chodba      4,53


Koupelna + WC      4,00

Obytný prostor      25,58

Užitná plocha      34,11

Celková plocha      34,94

Terasa      4,13

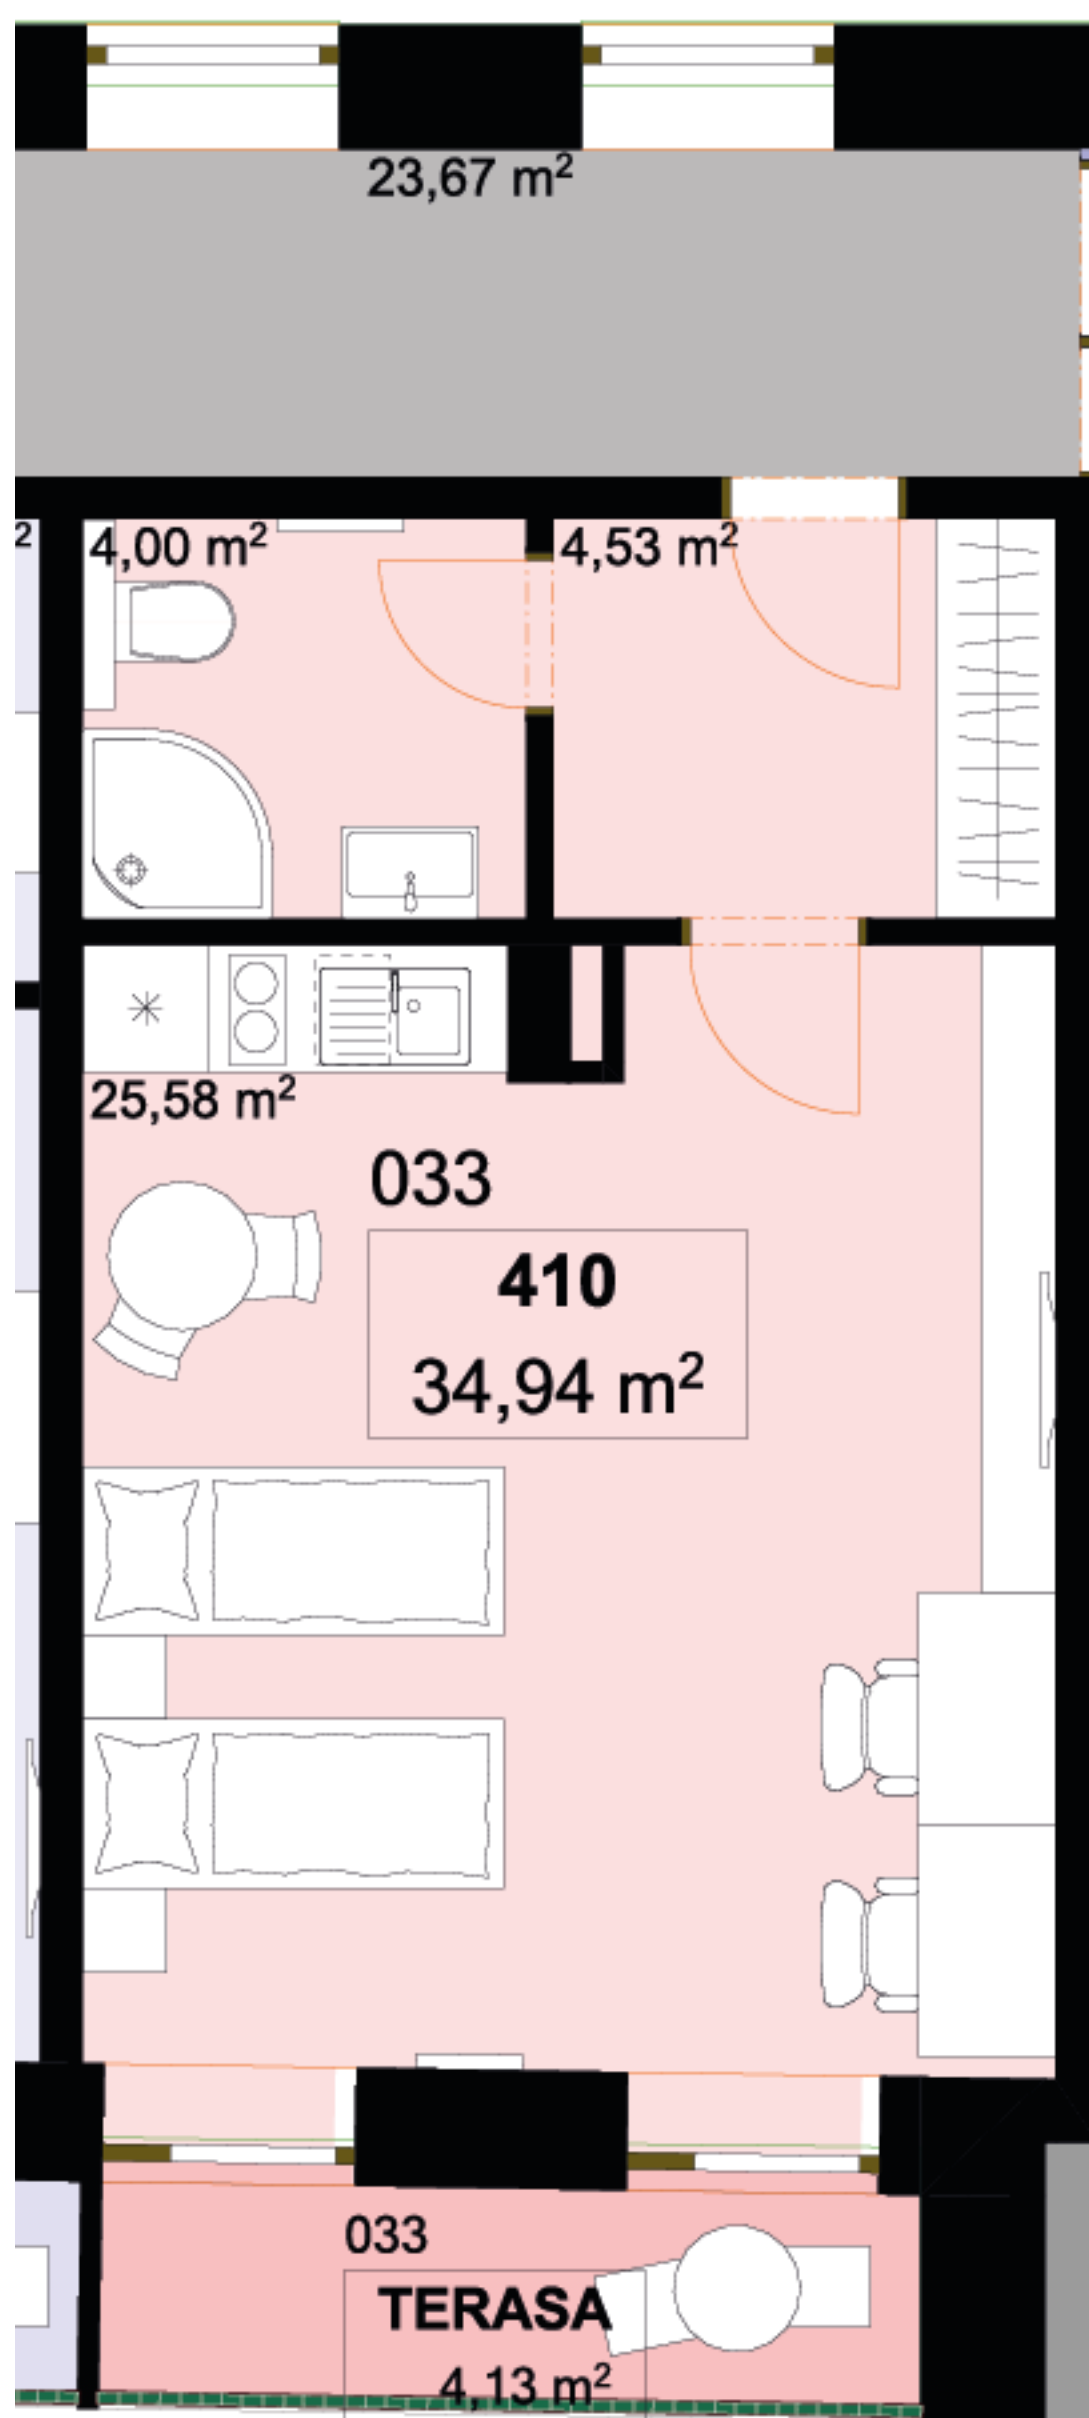

Uvedené míry jsou pouze orientační. Zařízení bytu mimo sanitárních předmětů je ilustrativní a není součástí dodávky.  
Developer si vyhrazuje právo na změnu.  
Celková plocha je plocha dle NV č. 366/2013