

411 **1+KK** m²

Chodba 2,65


Koupelna + WC 3,44

Obytný prostor 14,78

Užitná plocha 20,87

Celková plocha 21,61

Terasa 3,52

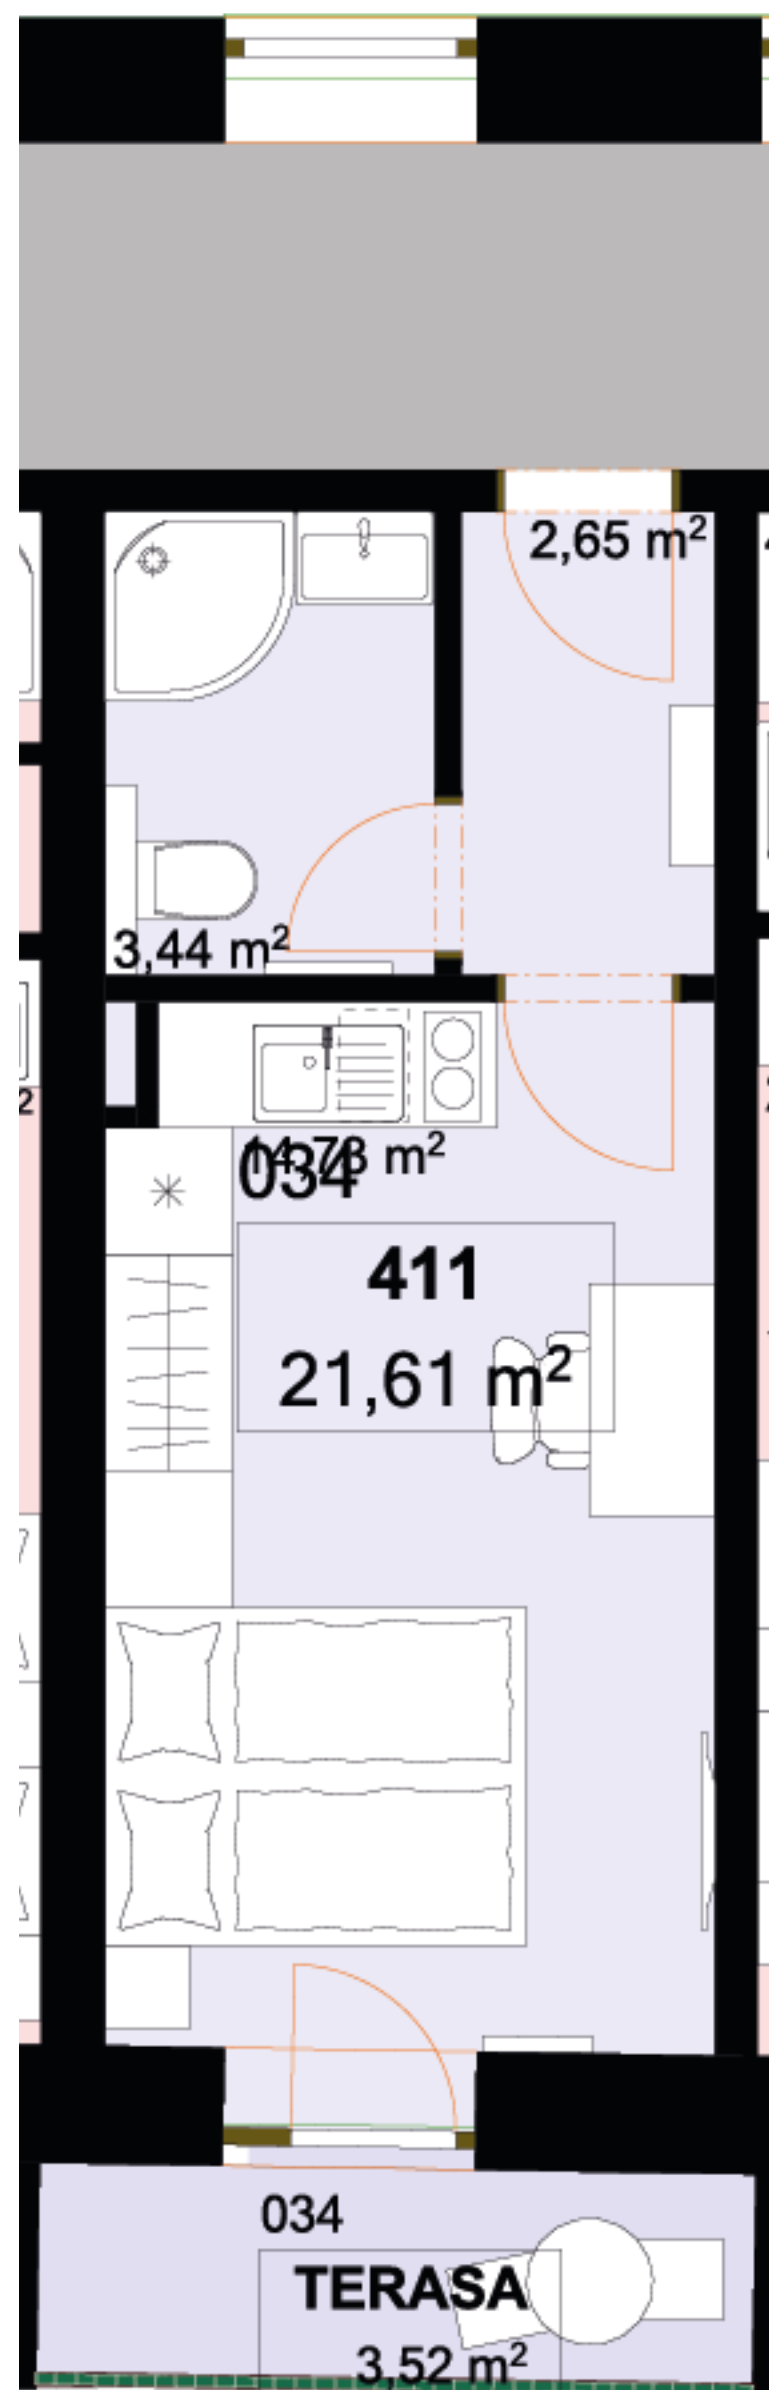

Uvedené míry jsou pouze orientační. Zařízení bytu mimo sanitárních předmětů je ilustrativní a není součástí dodávky.
Developer si vyhrazuje právo na změnu.
Celková plocha je plocha dle NV č. 366/2013