

412 **1+KK** m²

Chodba 3,59


Koupelna + WC 4,15

Obytný prostor 21,58

Užitná plocha 29,32

Celková plocha 30,14

Terasa 4,14

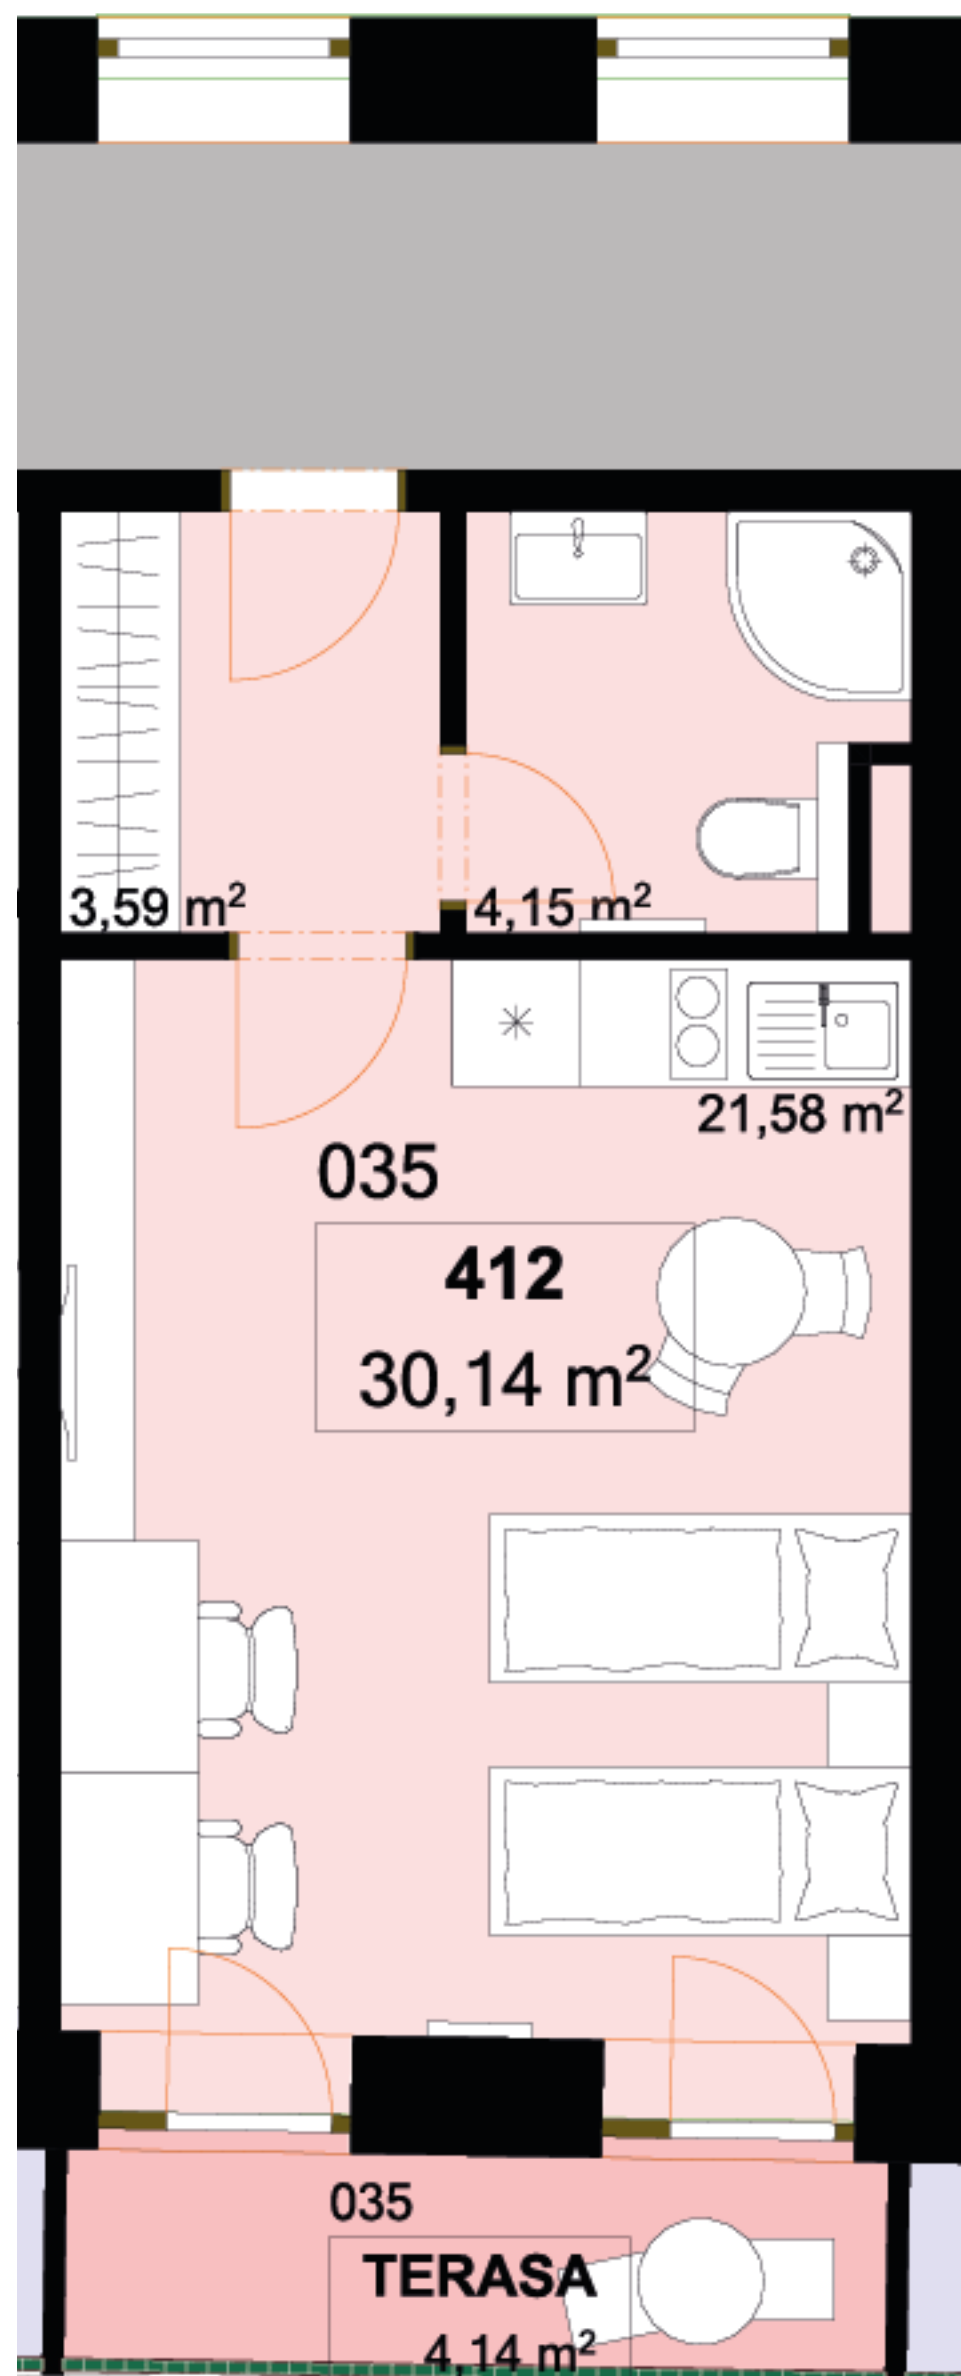

Uvedené míry jsou pouze orientační. Zařízení bytu mimo sanitárních předmětů je ilustrativní a není součástí dodávky.
Developer si vyhrazuje právo na změnu.
Celková plocha je plocha dle NV č. 366/2013