

**414**      **2+KK**      m<sup>2</sup>

Chodba      3,01

Koupelna + WC      5,42


Obytný prostor      15,62

Ložnice 1      13,00

Užitná plocha      37,05

Celková plocha      38,50

Terasa      4,98

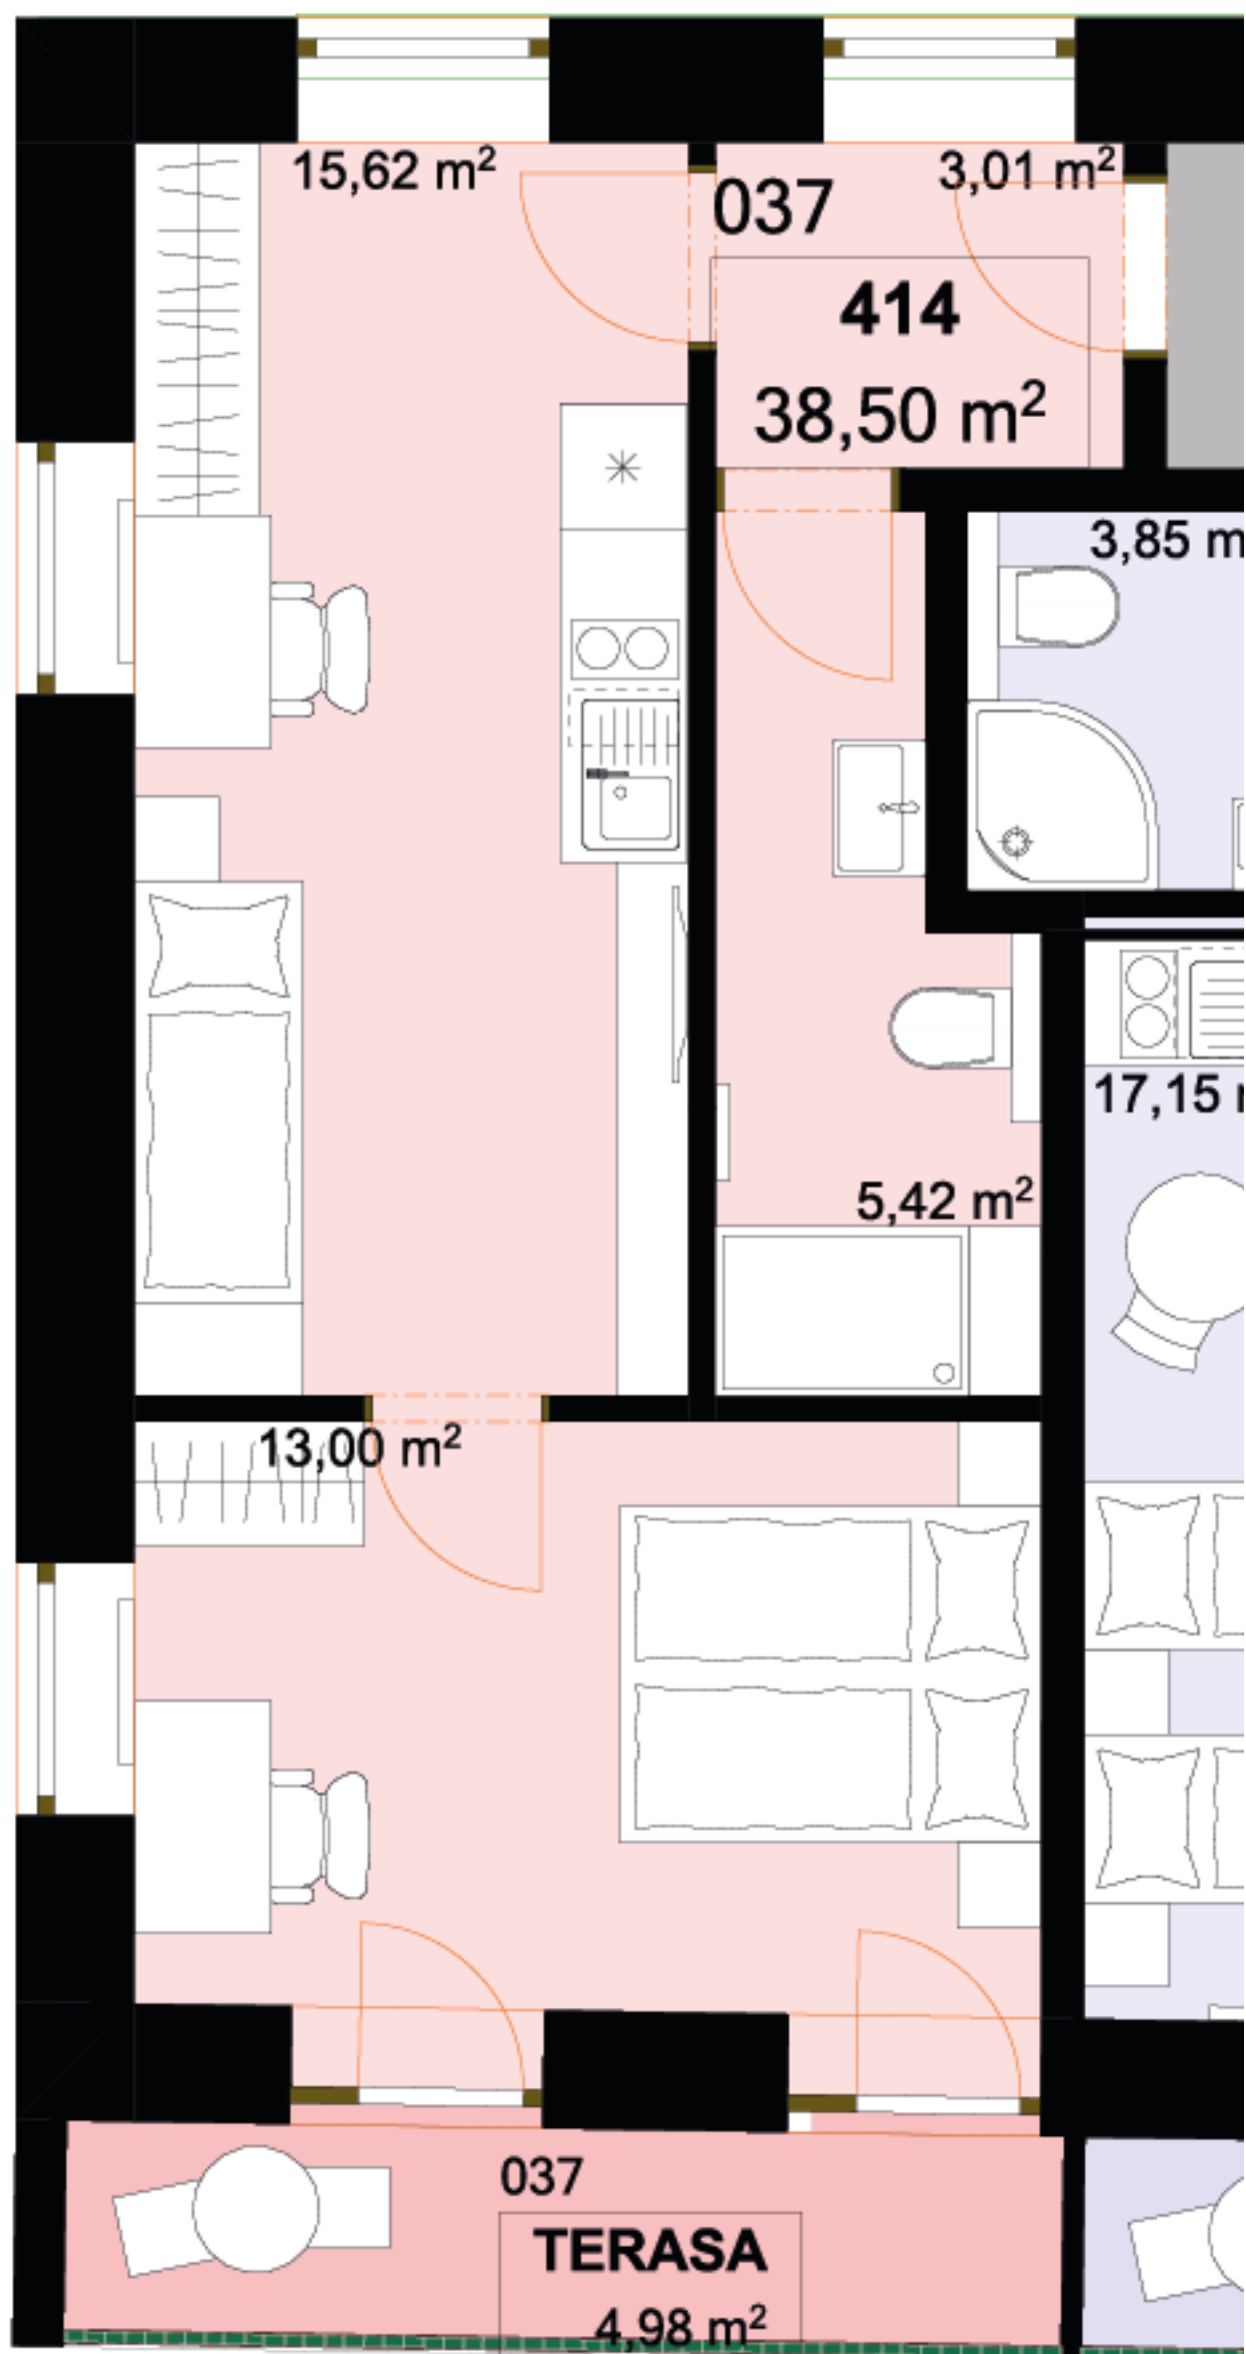

Uvedené míry jsou pouze orientační. Zařízení bytu mimo sanitárních předmětů je ilustrativní a není součástí dodávky.

Developer si vyhrazuje právo na změnu.

Celková plocha je plocha dle NV č. 366/2013