
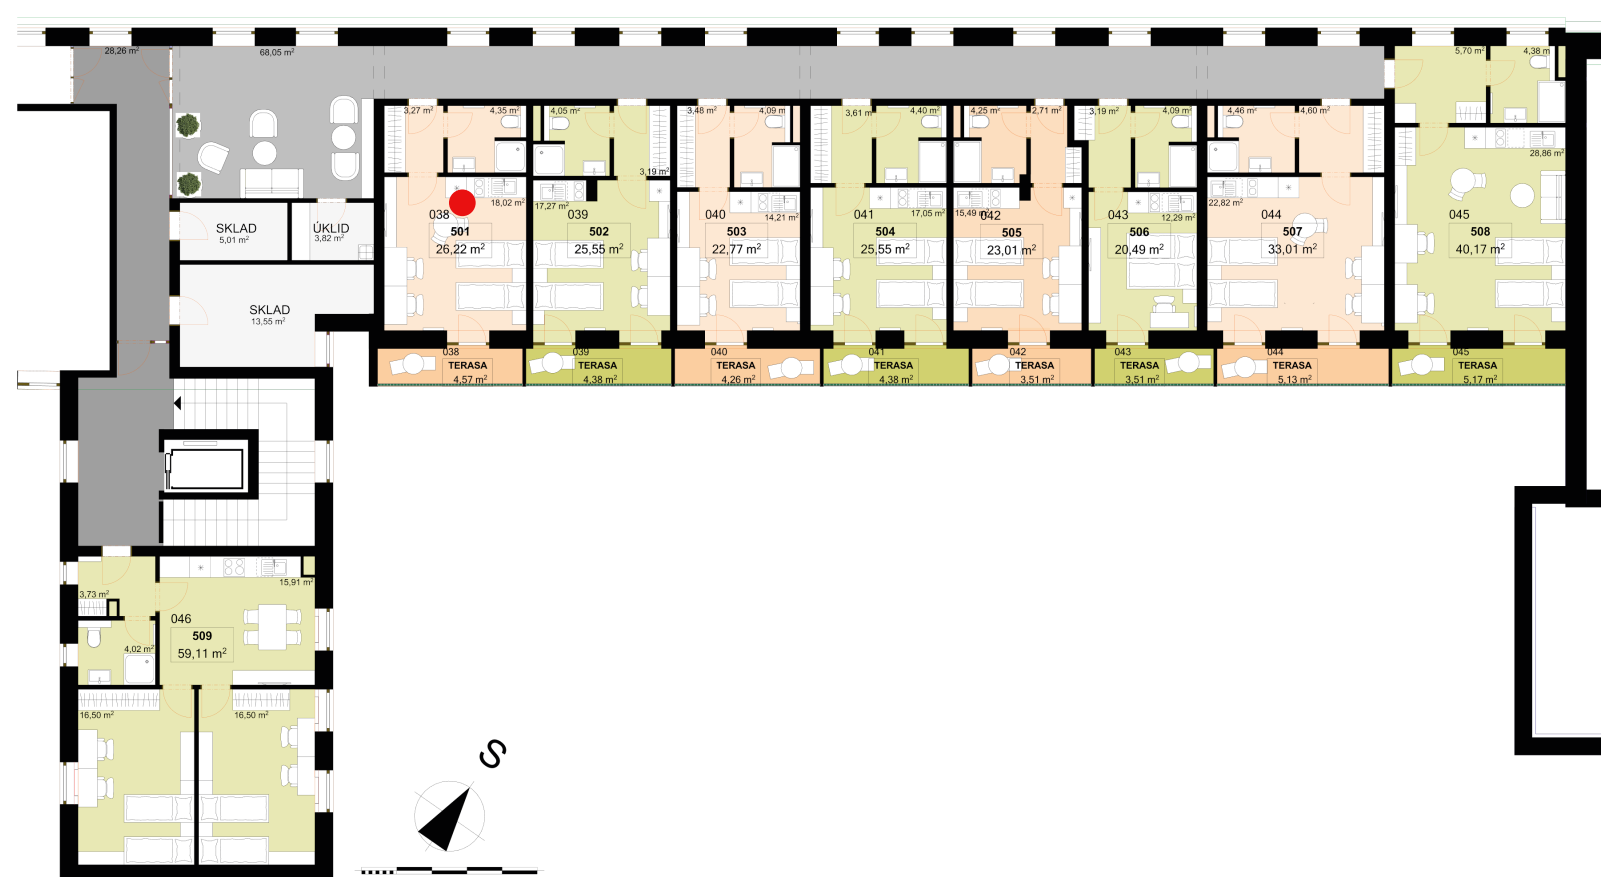


<b>501</b>	<b>1+KK</b>	<b>m<sup>2</sup></b>
Chodba	3,27	
Koupelna + WC	4,35	
Obytný prostor	18,02	
<b>Užitná plocha</b>	<b>25,64</b>	
<b>Celková plocha</b>	<b>26,22</b>	
Terasa	4,57	

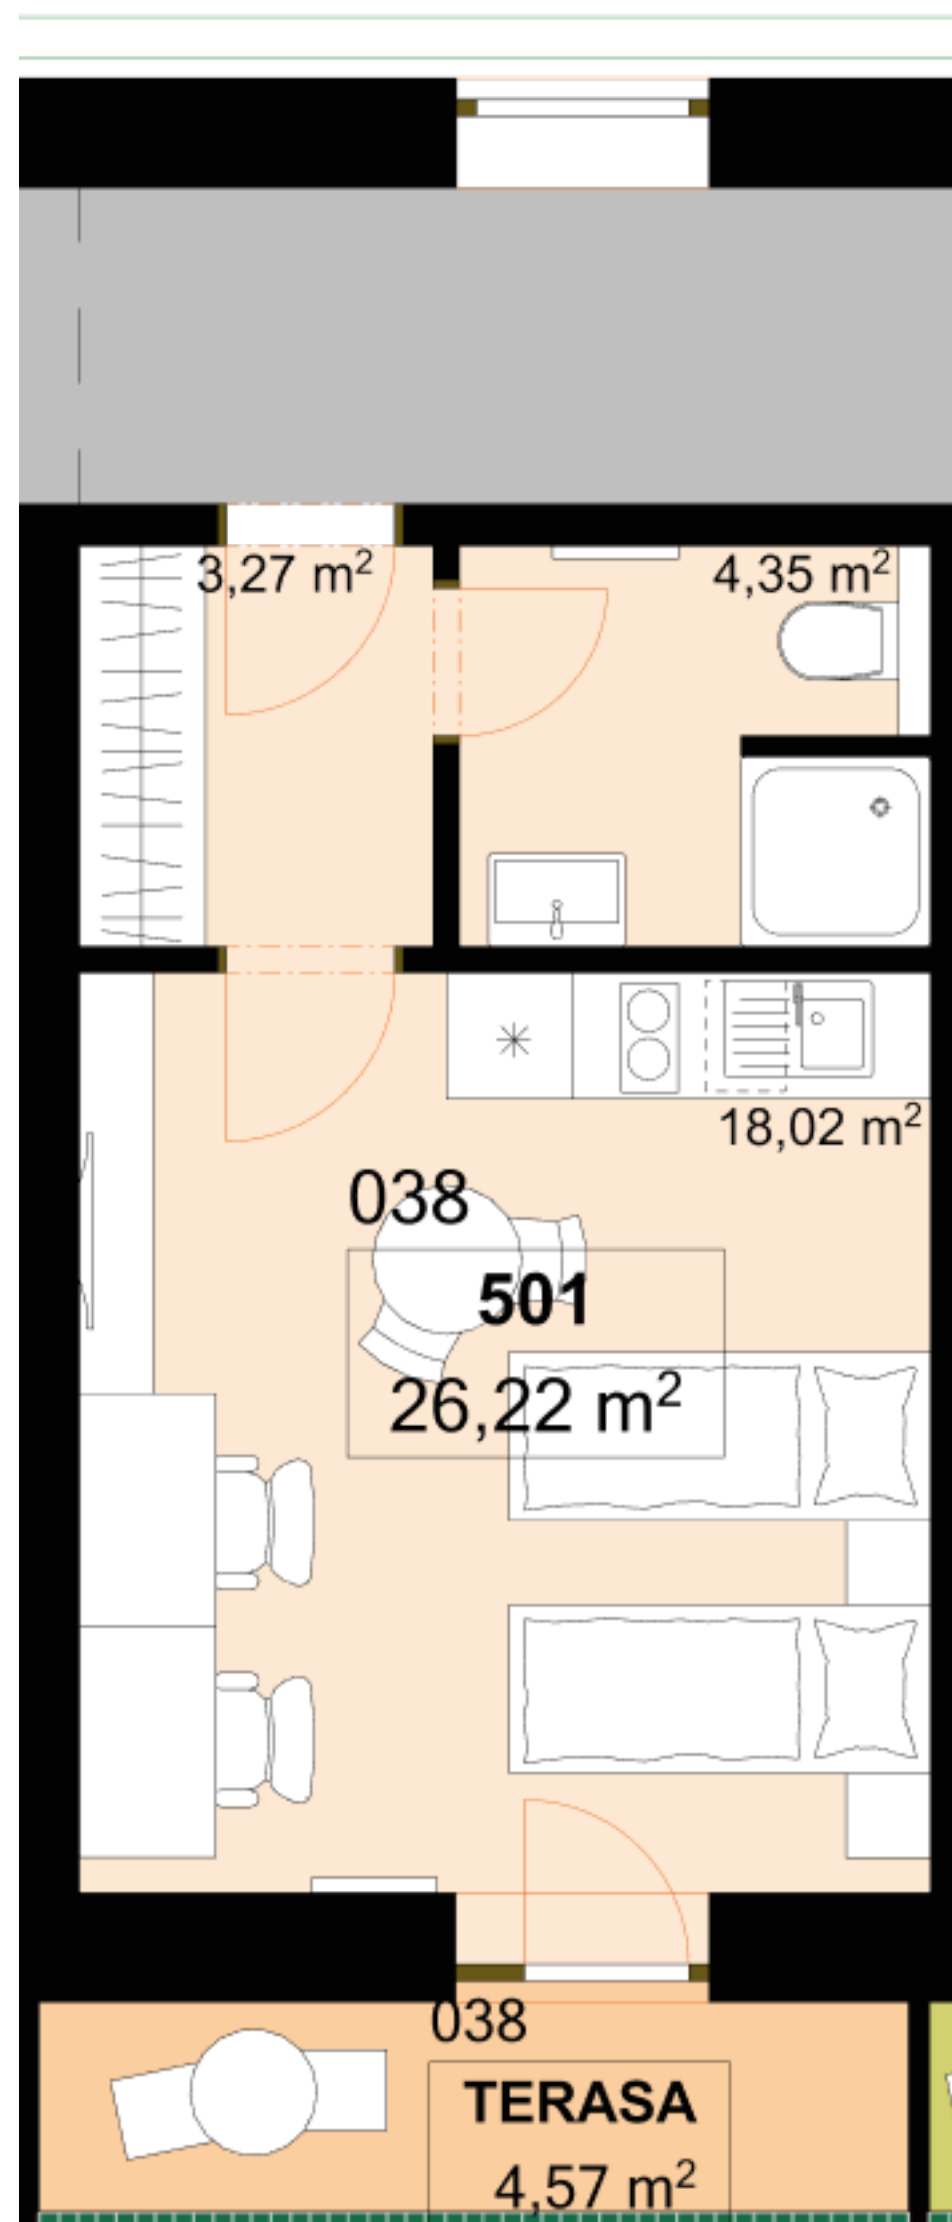

Uvedené míry jsou pouze orientační. Zařazení bytu mimo sanitárních předmětů je ilustrativní a není součástí dodávky.  
 Developer si vyhrazuje právo na změnu.  
 Celková plocha je plocha dle NV č. 366/2013