

**504**      **1+KK**      m<sup>2</sup>

Chodba      3,61



Koupelna + WC      4,40

Obytný prostor      17,05

Užitná plocha      25,06

Celková plocha      25,55

Terasa      4,38

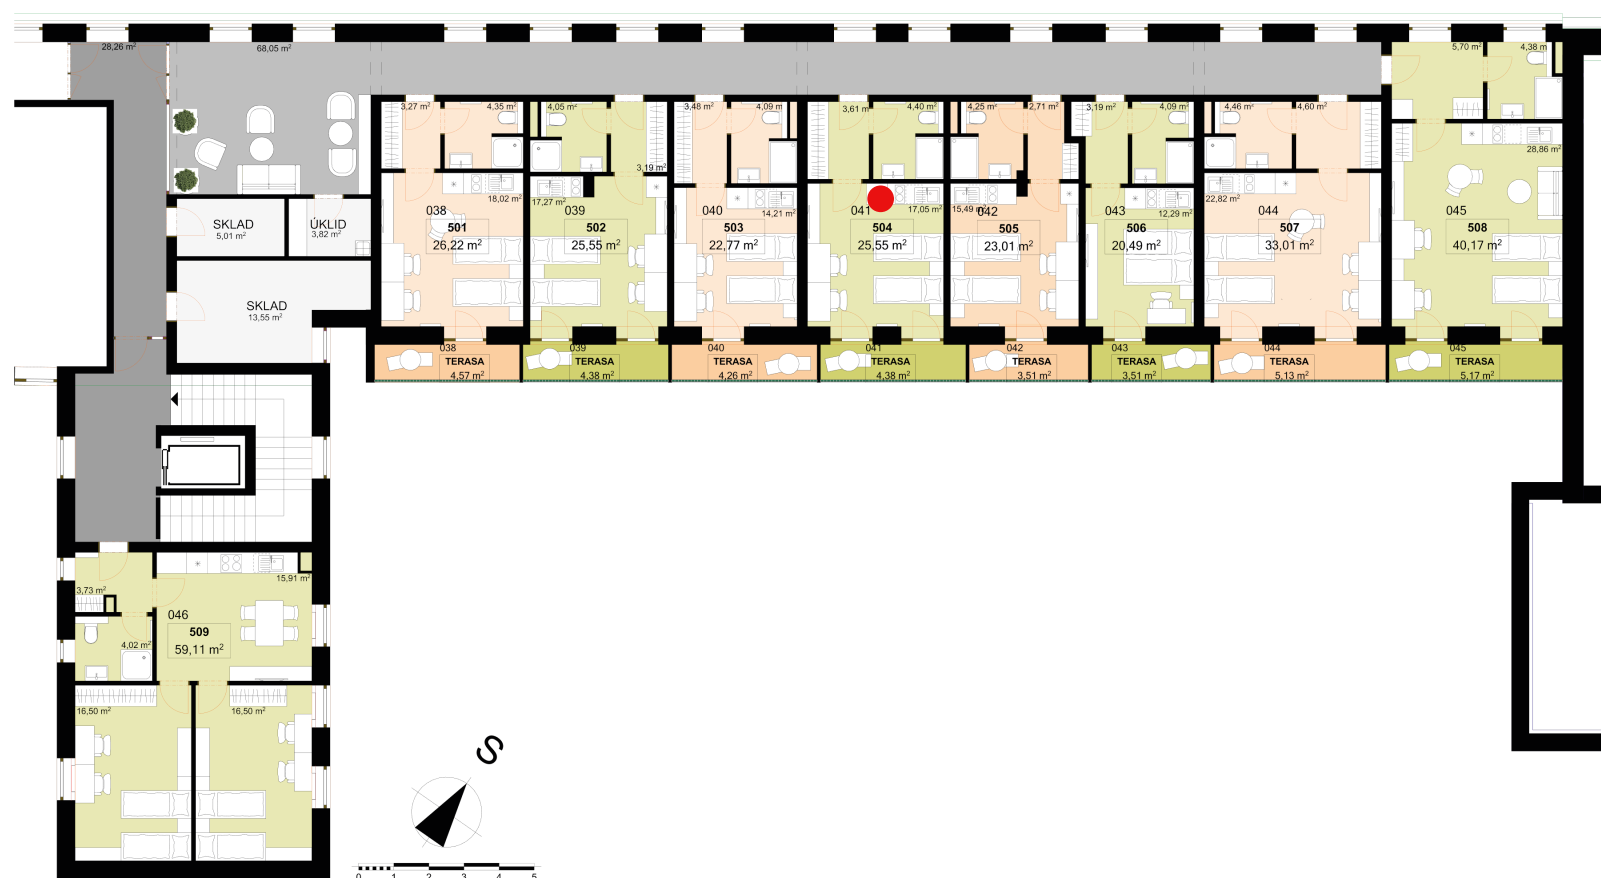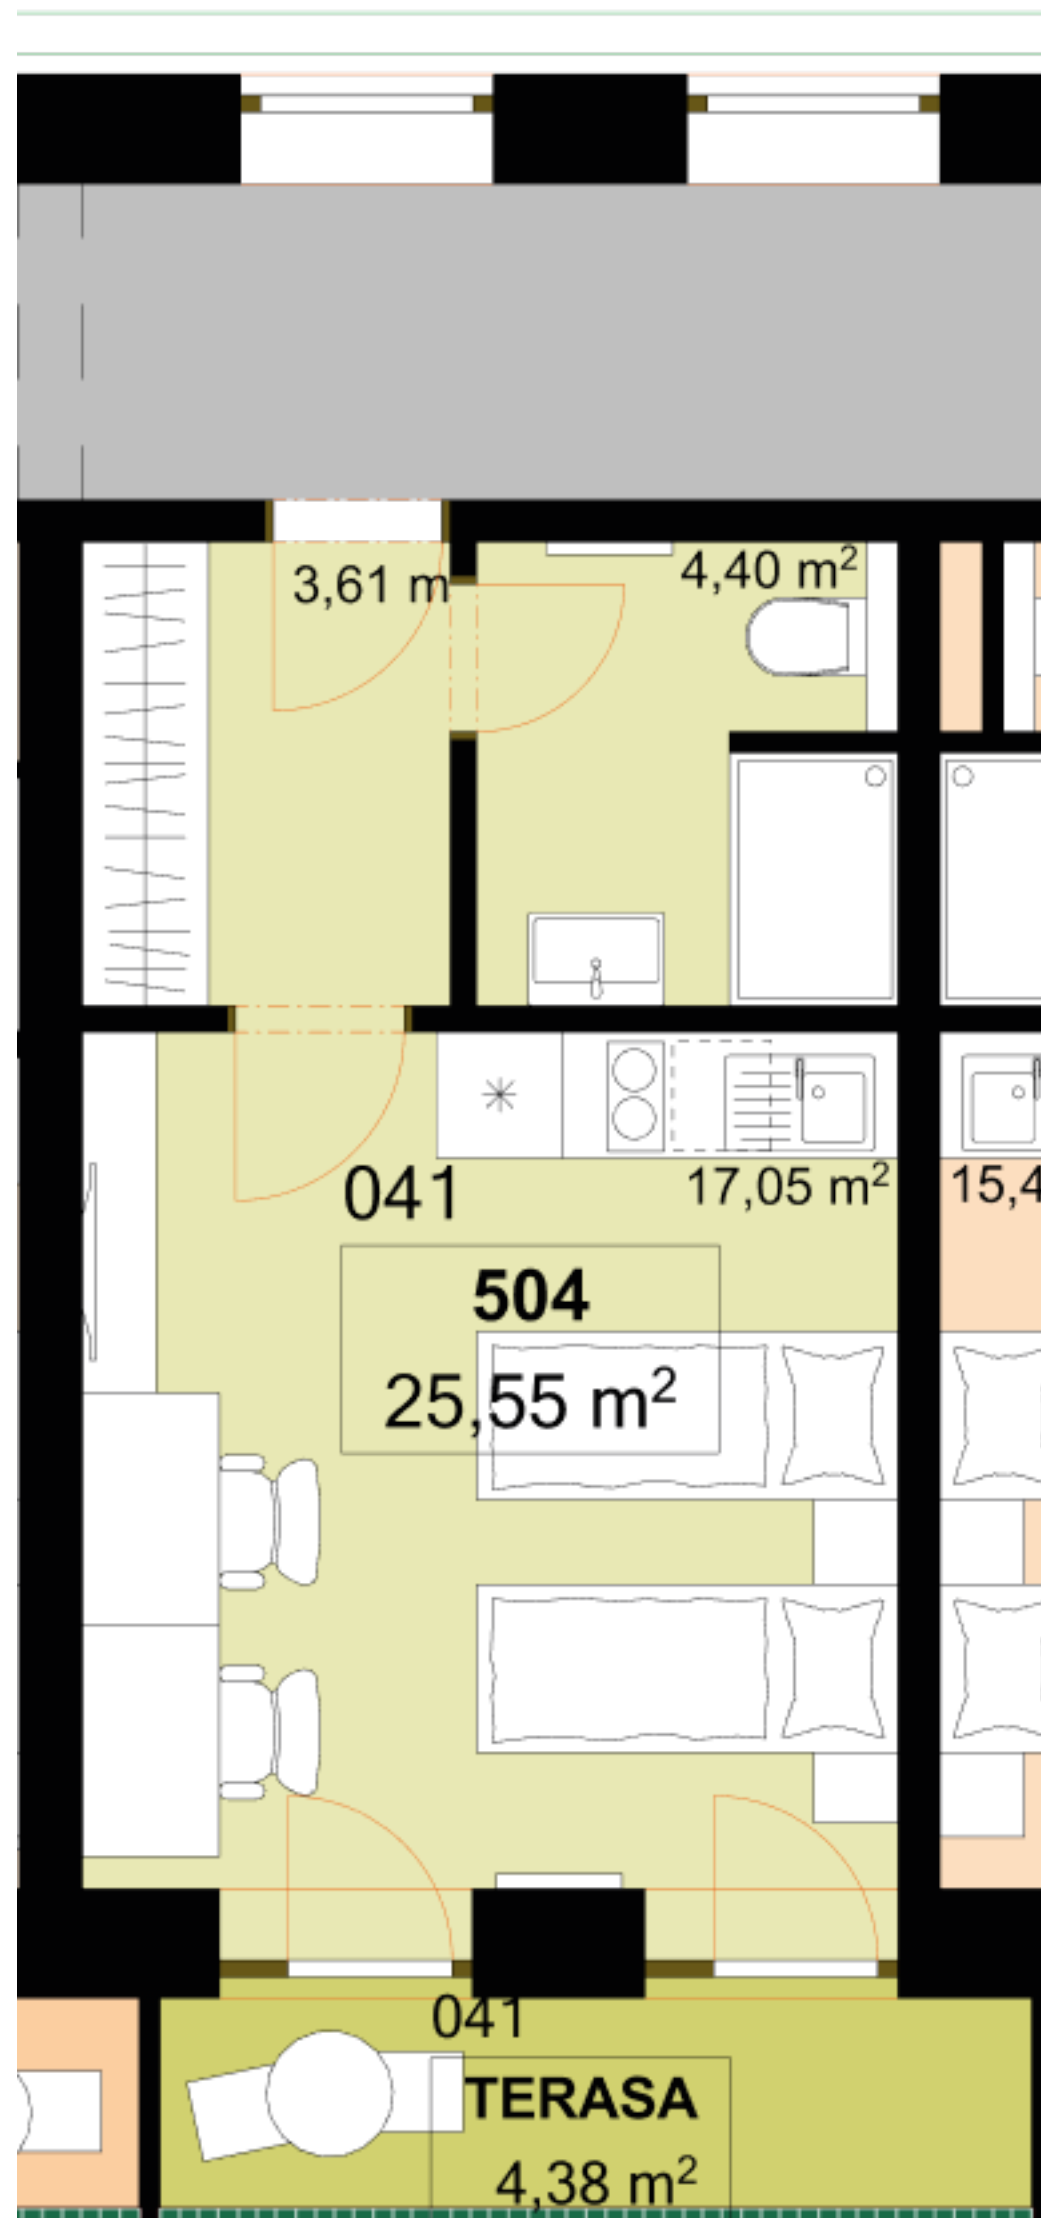

Uvedené míry jsou pouze orientační. Zařízení bytu mimo sanitárních předmětů je ilustrativní a není součástí dodávky.  
Developer si vyhrazuje právo na změnu.  
Celková plocha je plocha dle NV č. 366/2013