
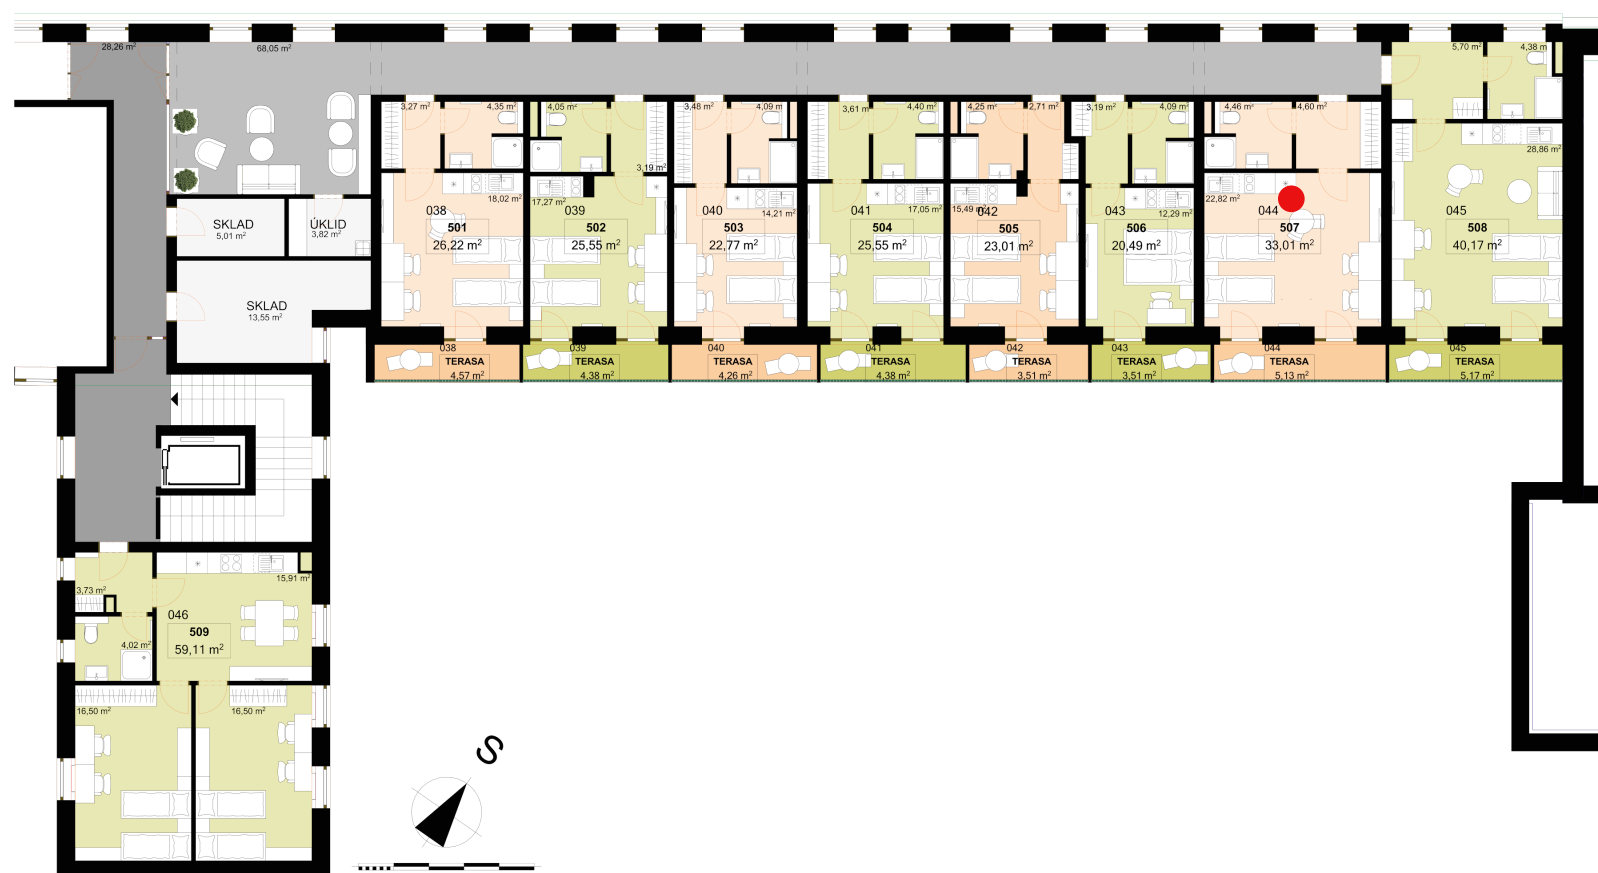


| | | |
|-----------------------|--------------|----------------------|
| 507 | 1+KK | m² |
| Chodba | 4,60 | |
| Koupelna + WC | 4,46 | |
| Obytný prostor | 22,82 | |
| Užitná plocha | 31,88 | |
| Celková plocha | 33,01 | |
| Terasa | 5,13 | |

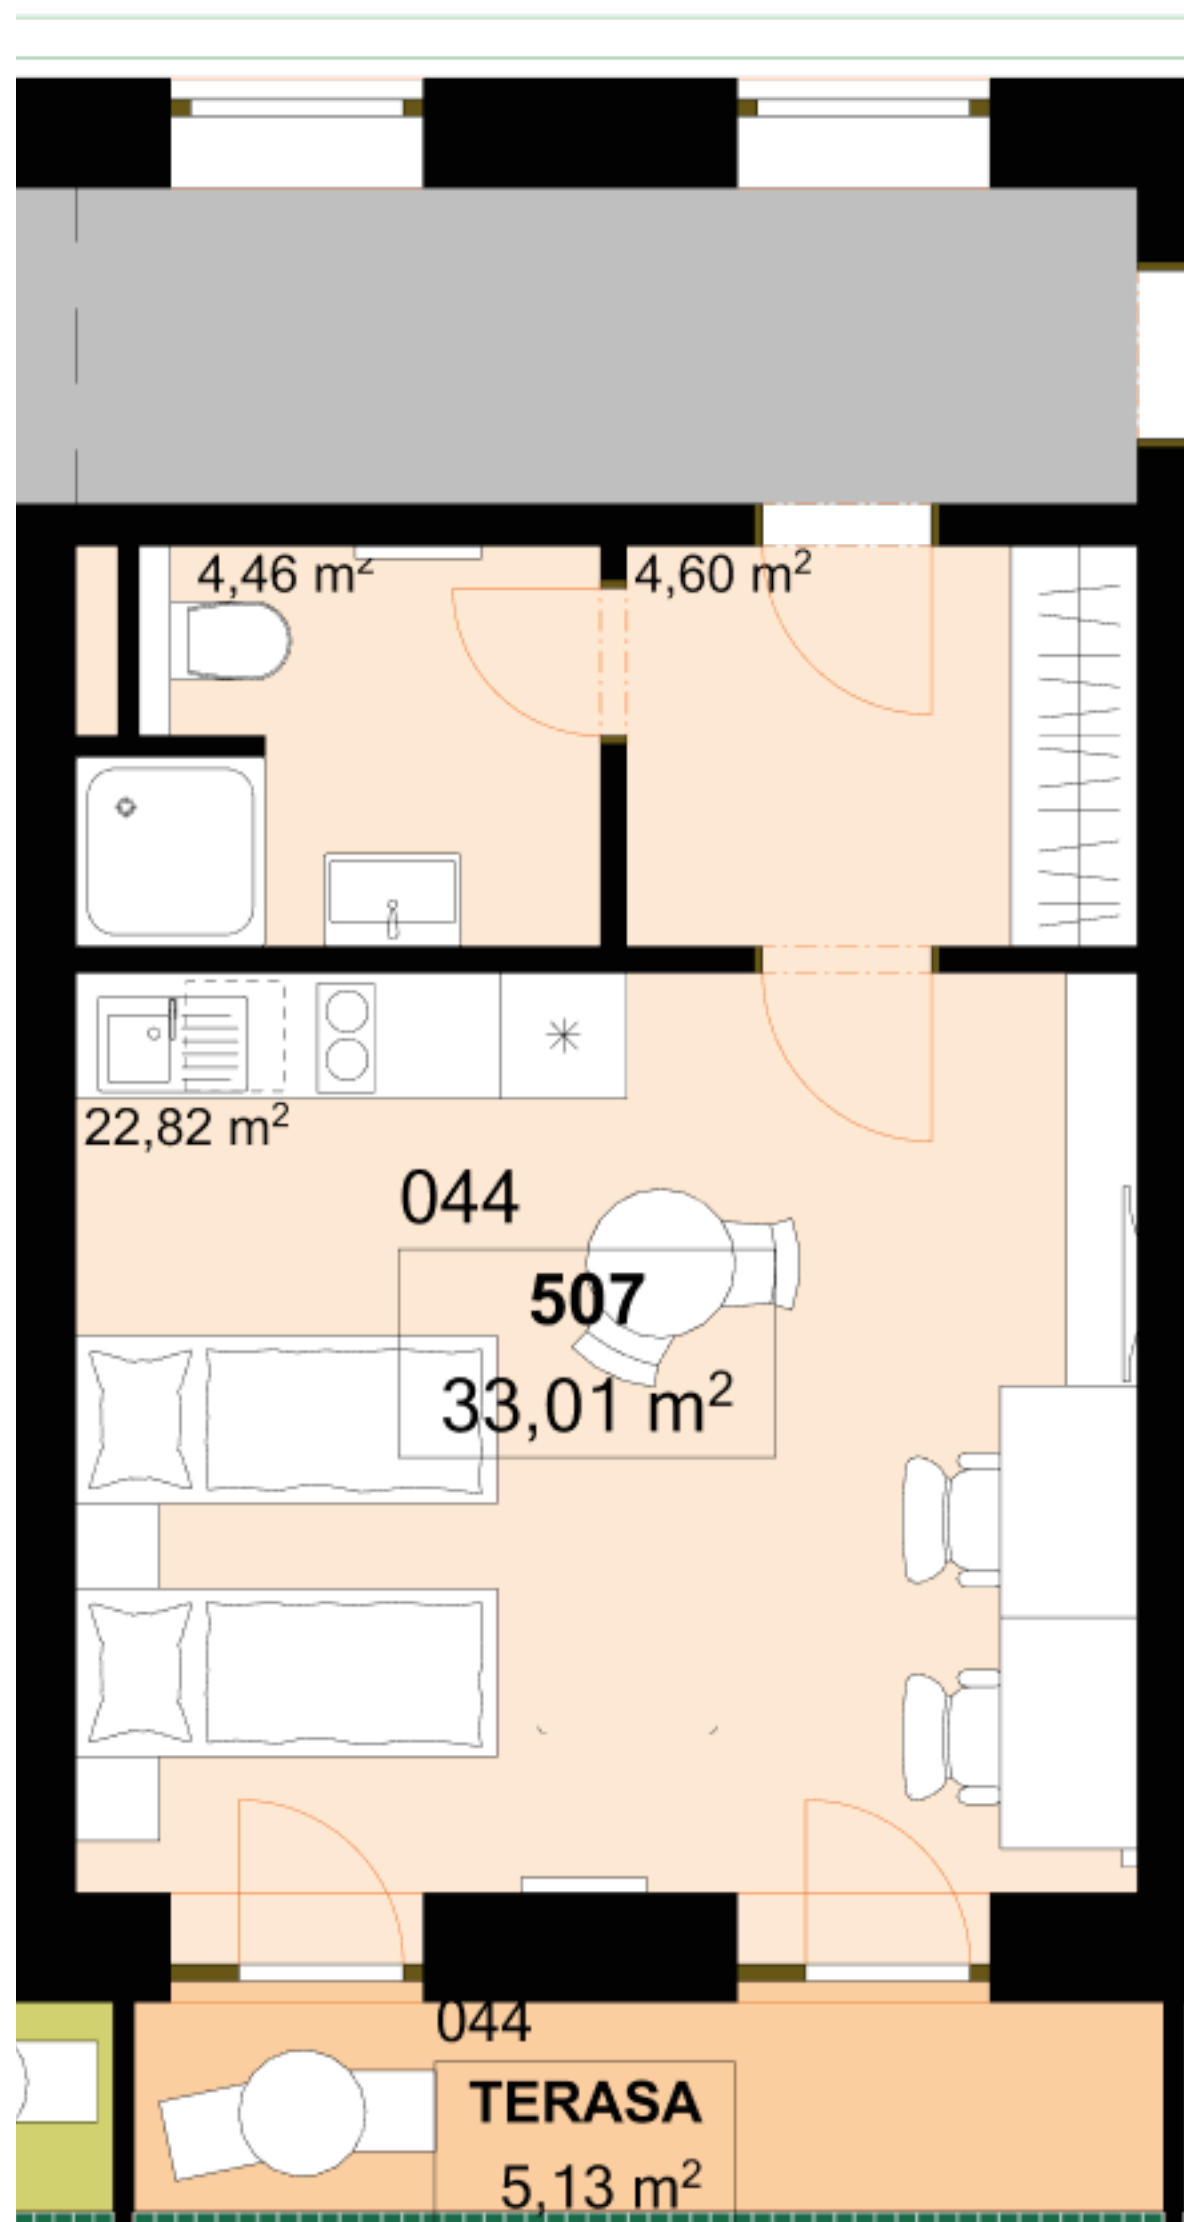

Uvedené míry jsou pouze orientační. Zařízení bytu mimo sanitárních předmětů je ilustrativní a není součástí dodávky.
 Developer si vyhrazuje právo na změnu.
 Celková plocha je plocha dle NV č. 366/2013