
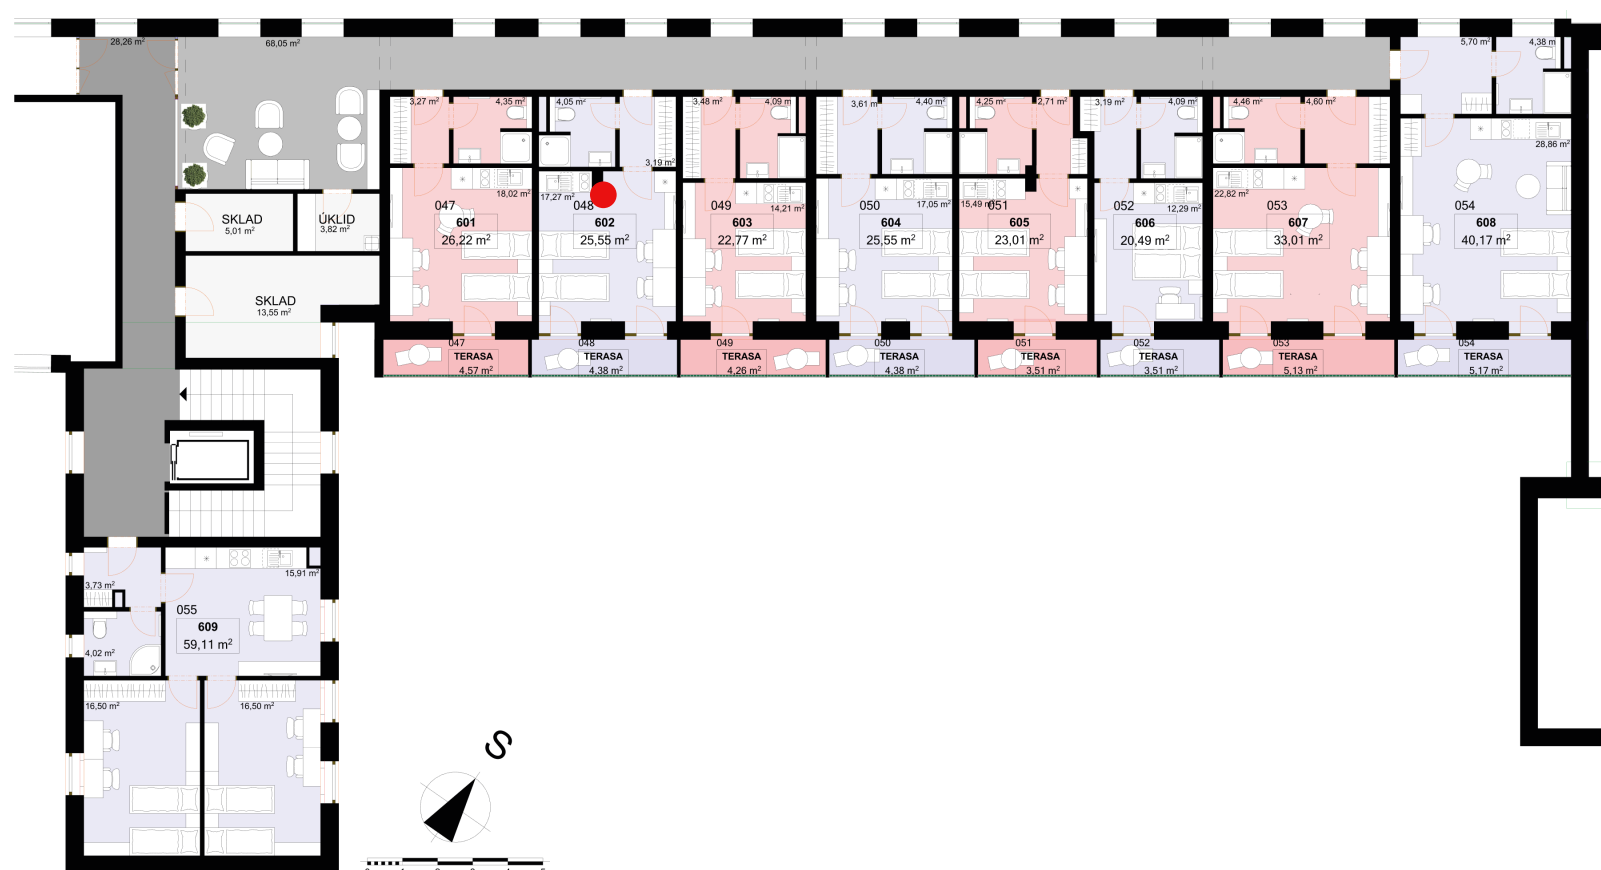


602	1+KK	m²
Chodba	3,19	
Koupelna + WC	4,05	
Obytný prostor	17,27	
Užitná plocha	24,51	
Celková plocha	25,55	
Terasa	4,38	

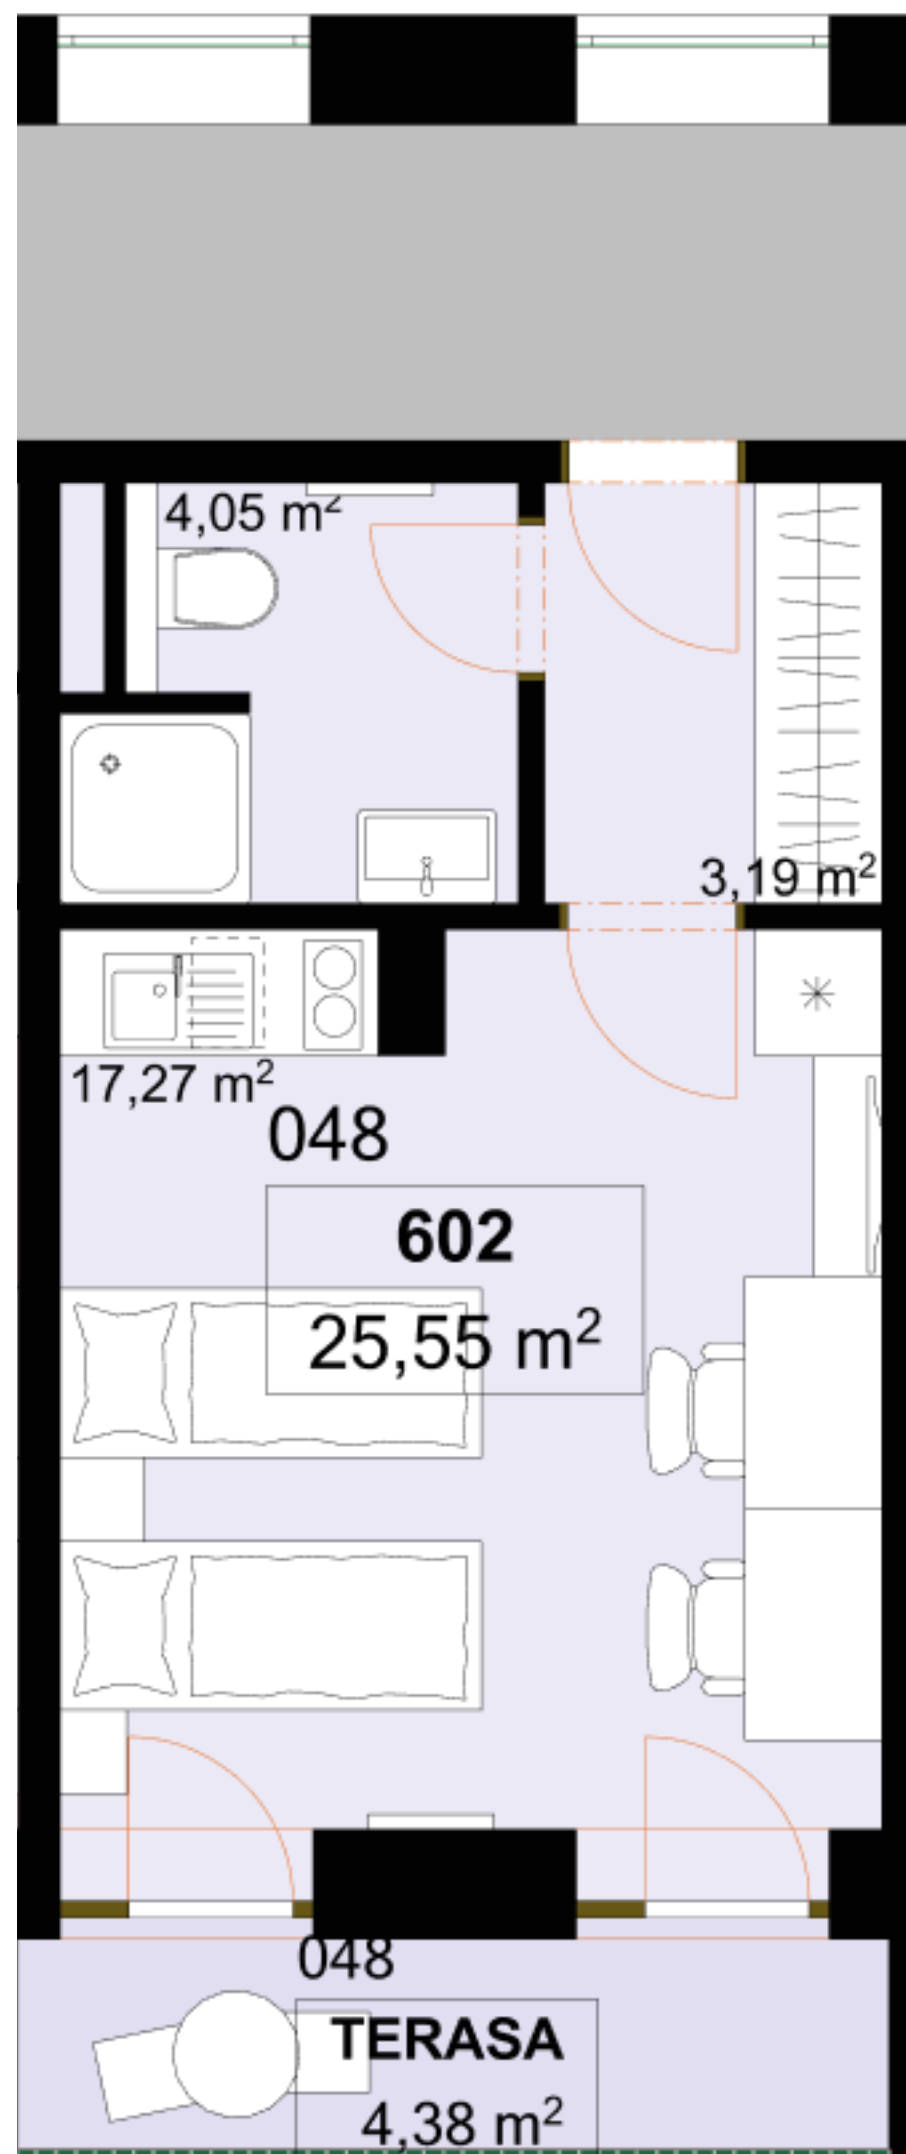

Uvedené míry jsou pouze orientační. Zařízení bytu mimo sanitárních předmětů je ilustrativní a není součástí dodávky.
 Developer si vyhrazuje právo na změnu.
 Celková plocha je plocha dle NV č. 366/2013