
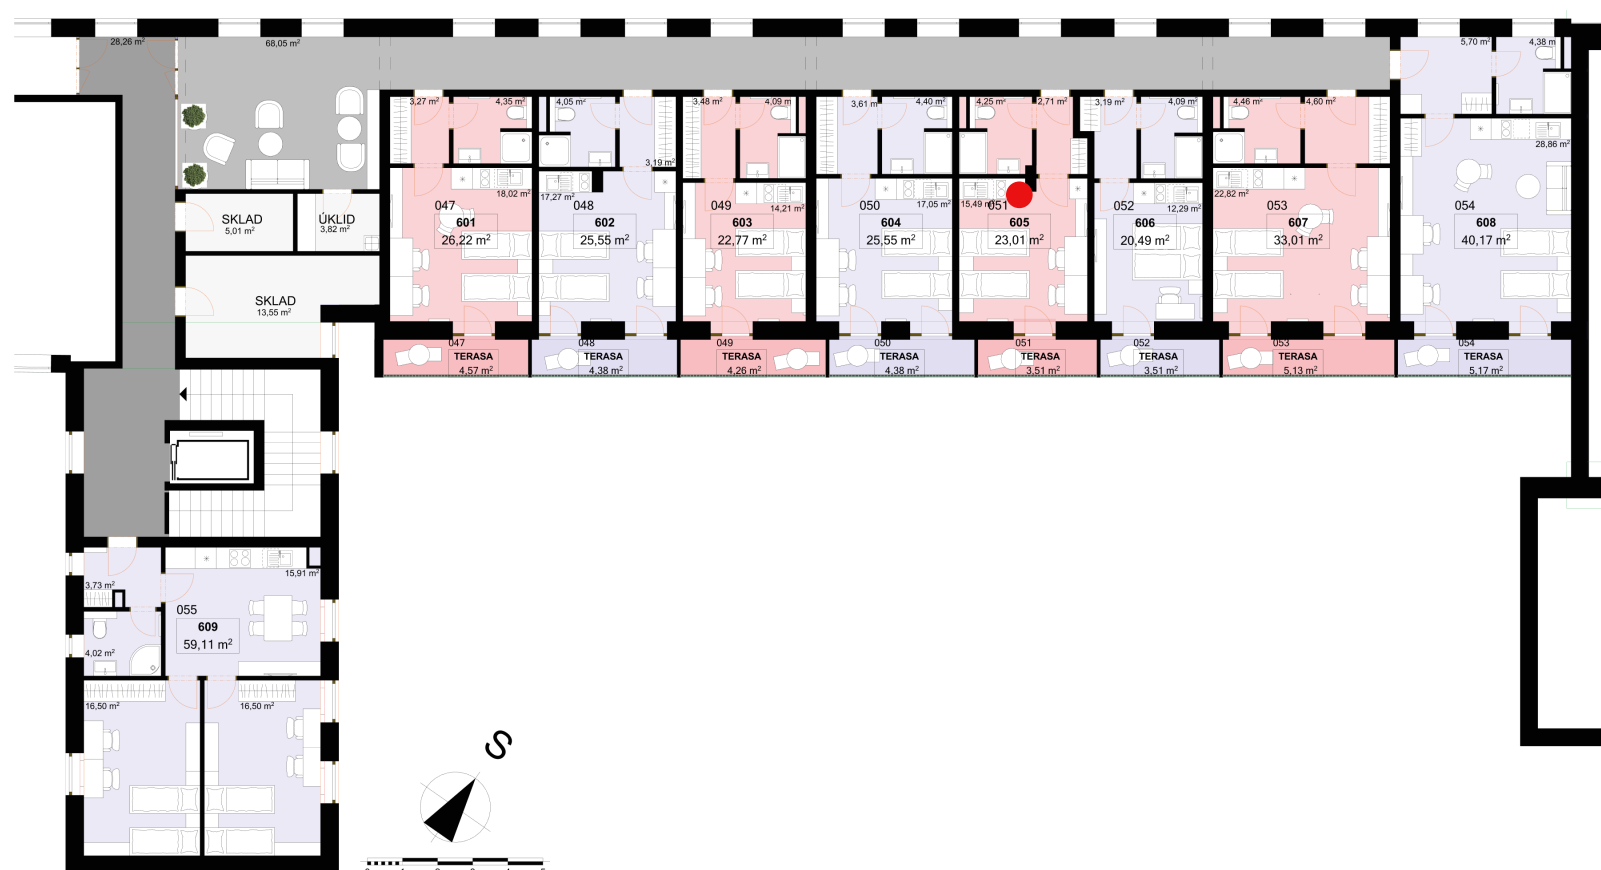


<b>605</b>	<b>1+KK</b>	<b>m<sup>2</sup></b>
Chodba	2,71	
Koupelna + WC	4,25	
Obytný prostor	15,49	
<b>Užitná plocha</b>	<b>22,45</b>	
<b>Celková plocha</b>	<b>23,01</b>	
Terasa	3,51	

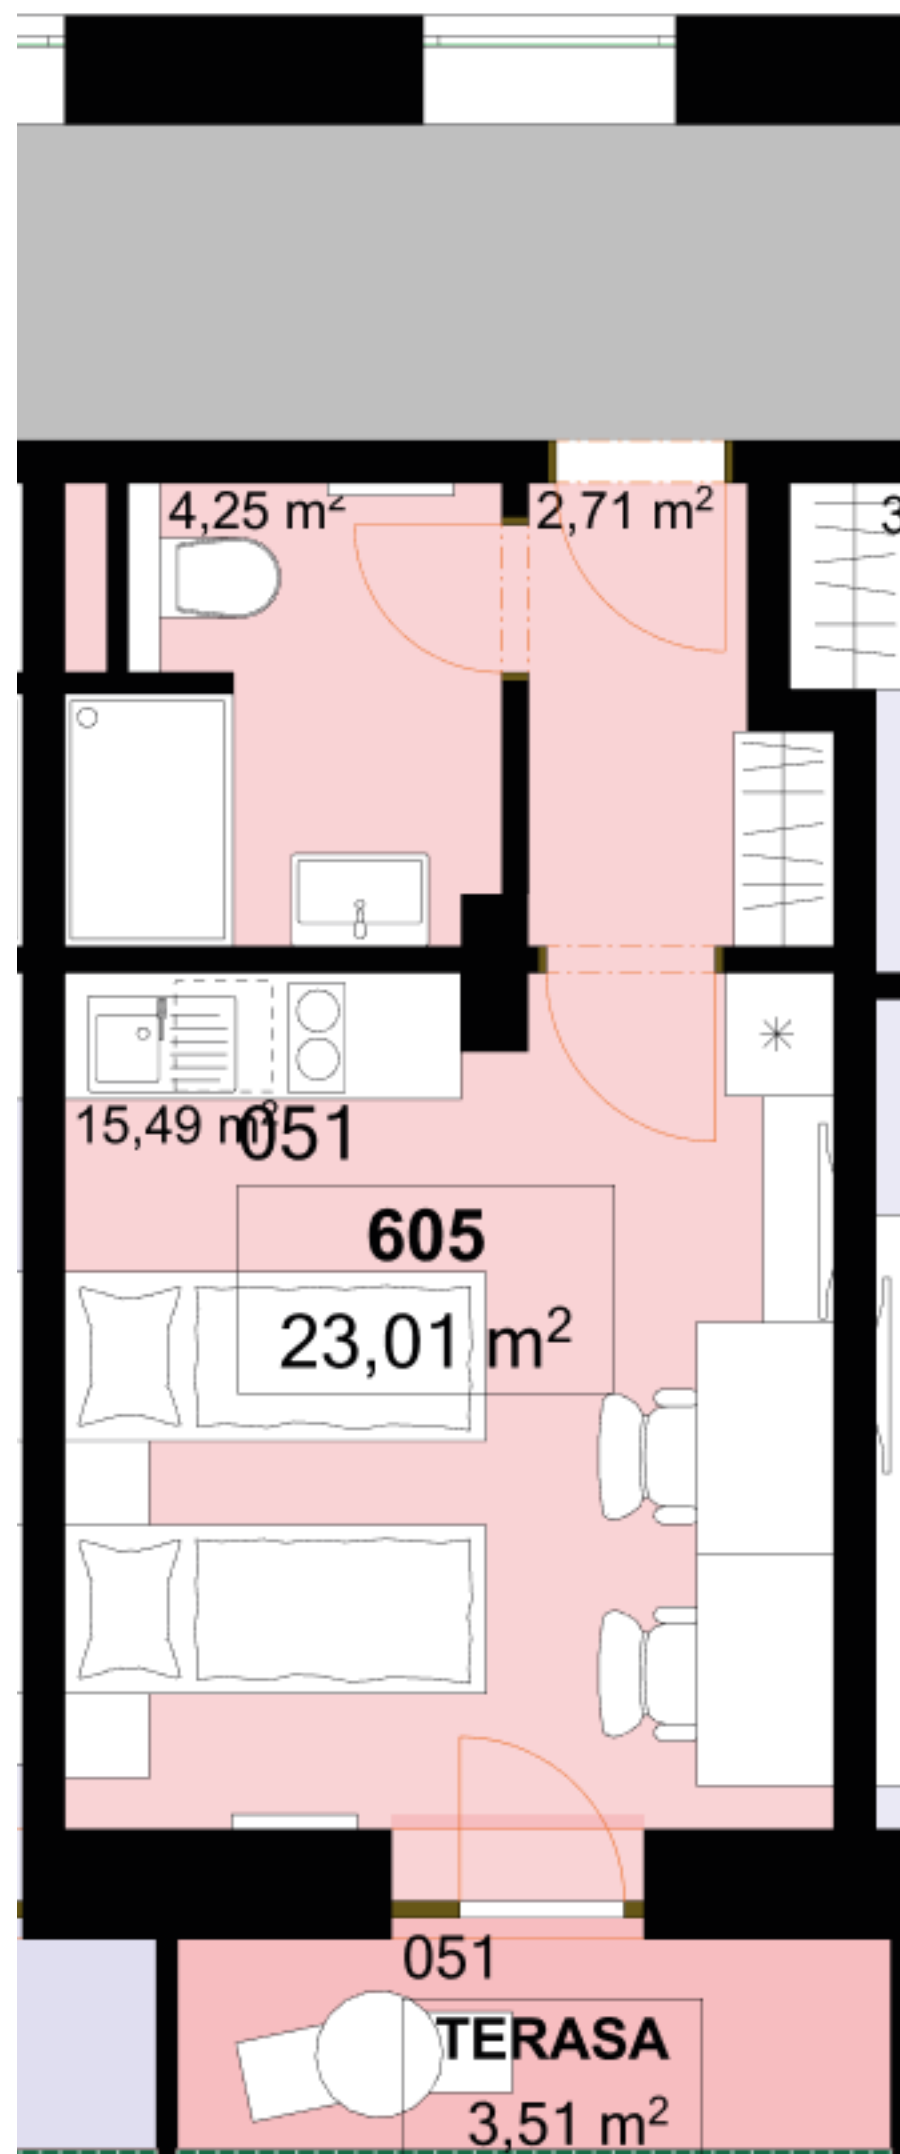

Uvedené míry jsou pouze orientační. Zařízení bytu mimo sanitárních předmětů je ilustrativní a není součástí dodávky.  
 Developer si vyhrazuje právo na změnu.  
 Celková plocha je plocha dle NV č. 366/2013