

**606**      **1+KK**      m<sup>2</sup>

Chodba      3,19



Koupelna + WC      4,09

Obytný prostor      12,29

Užitná plocha      19,57

Celková plocha      20,49

Terasa      3,51

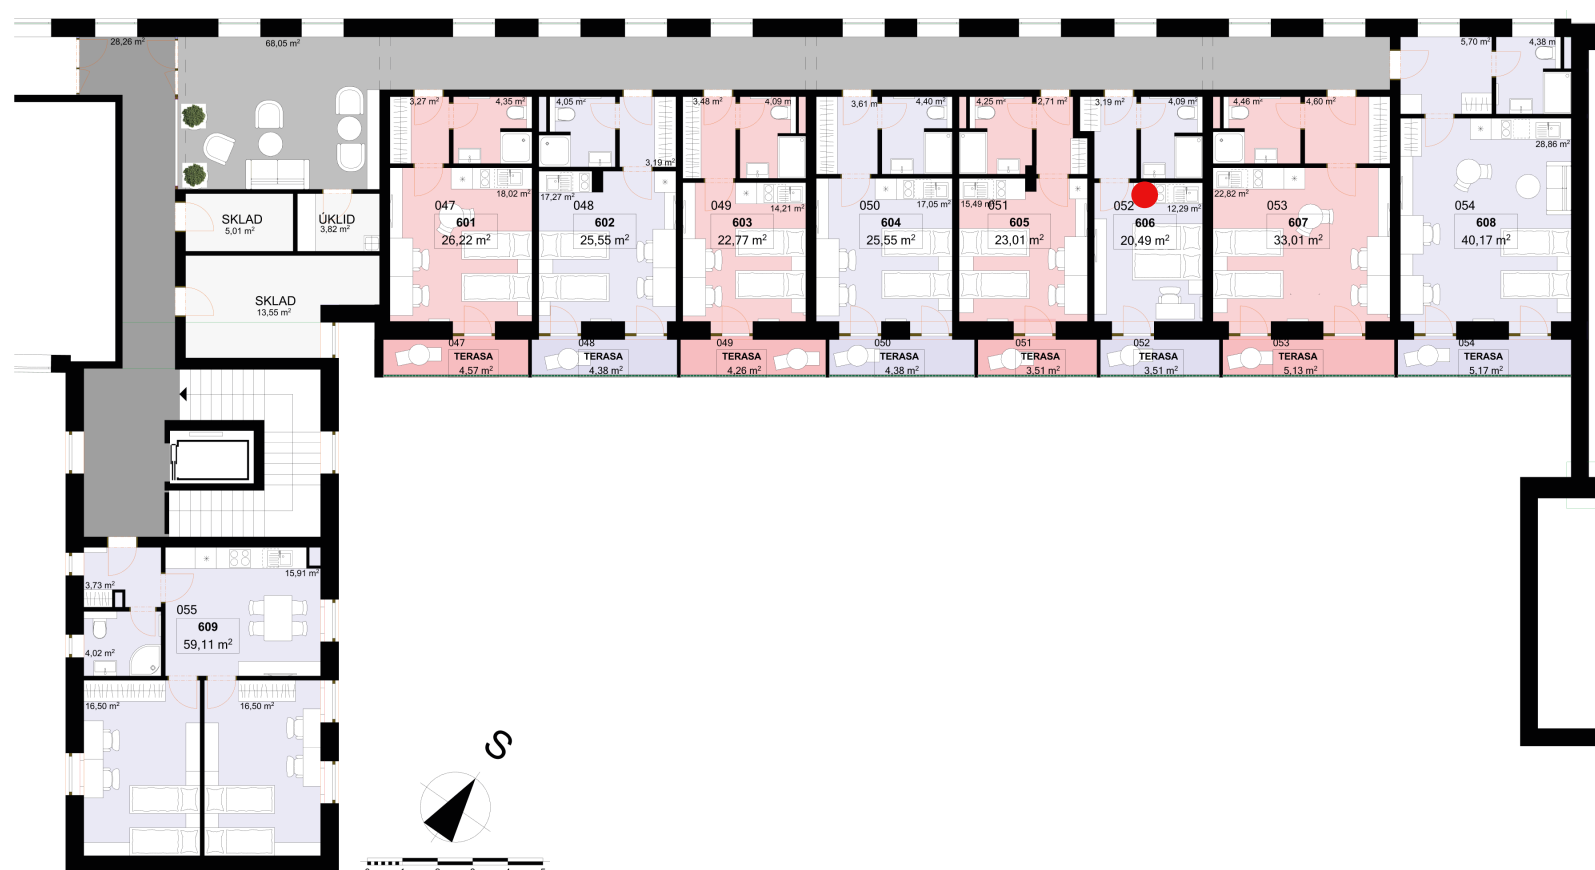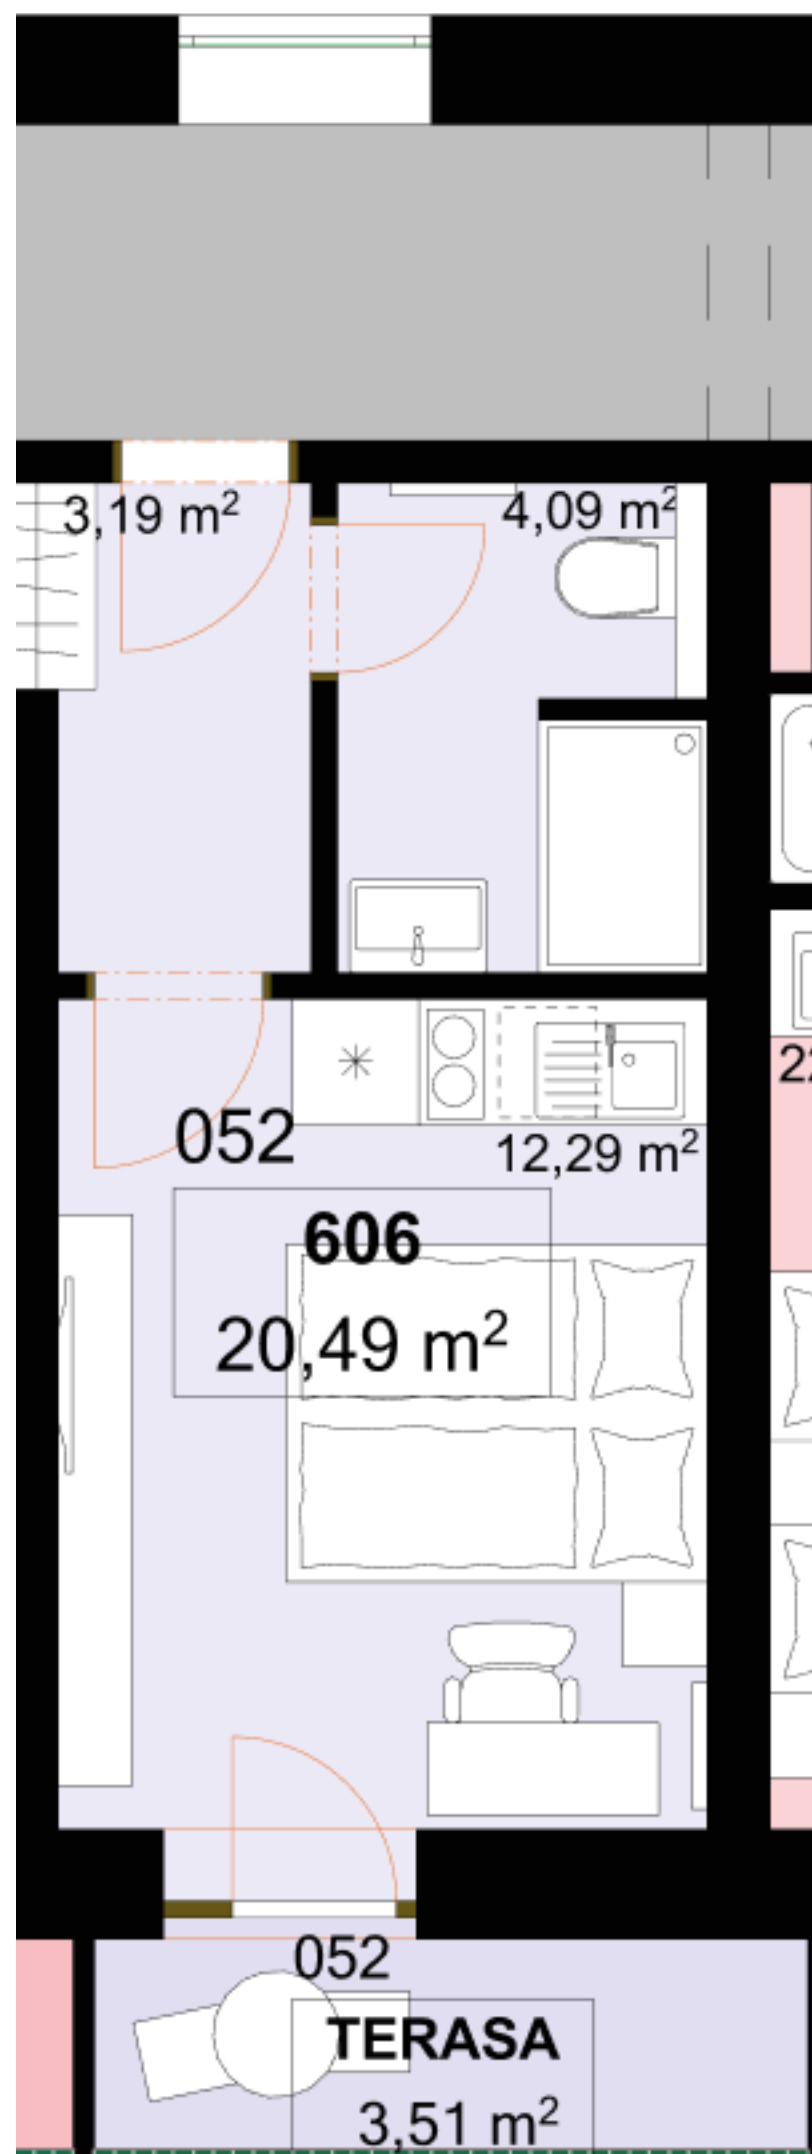

Uvedené míry jsou pouze orientační. Zařízení bytu mimo sanitárních předmětů je ilustrativní a není součástí dodávky.  
Developer si vyhrazuje právo na změnu.  
Celková plocha je plocha dle NV č. 366/2013