



**123**      **2+KK**      m<sup>2</sup>

Obytný prostor      20,54

Pokoj 1      14,09

Kuchyňský kout      4,71


Koupelna + WC      4,42

Chodba      6,04

Užitná plocha      49,8

Celková plocha      50,9

Terasa      4,2

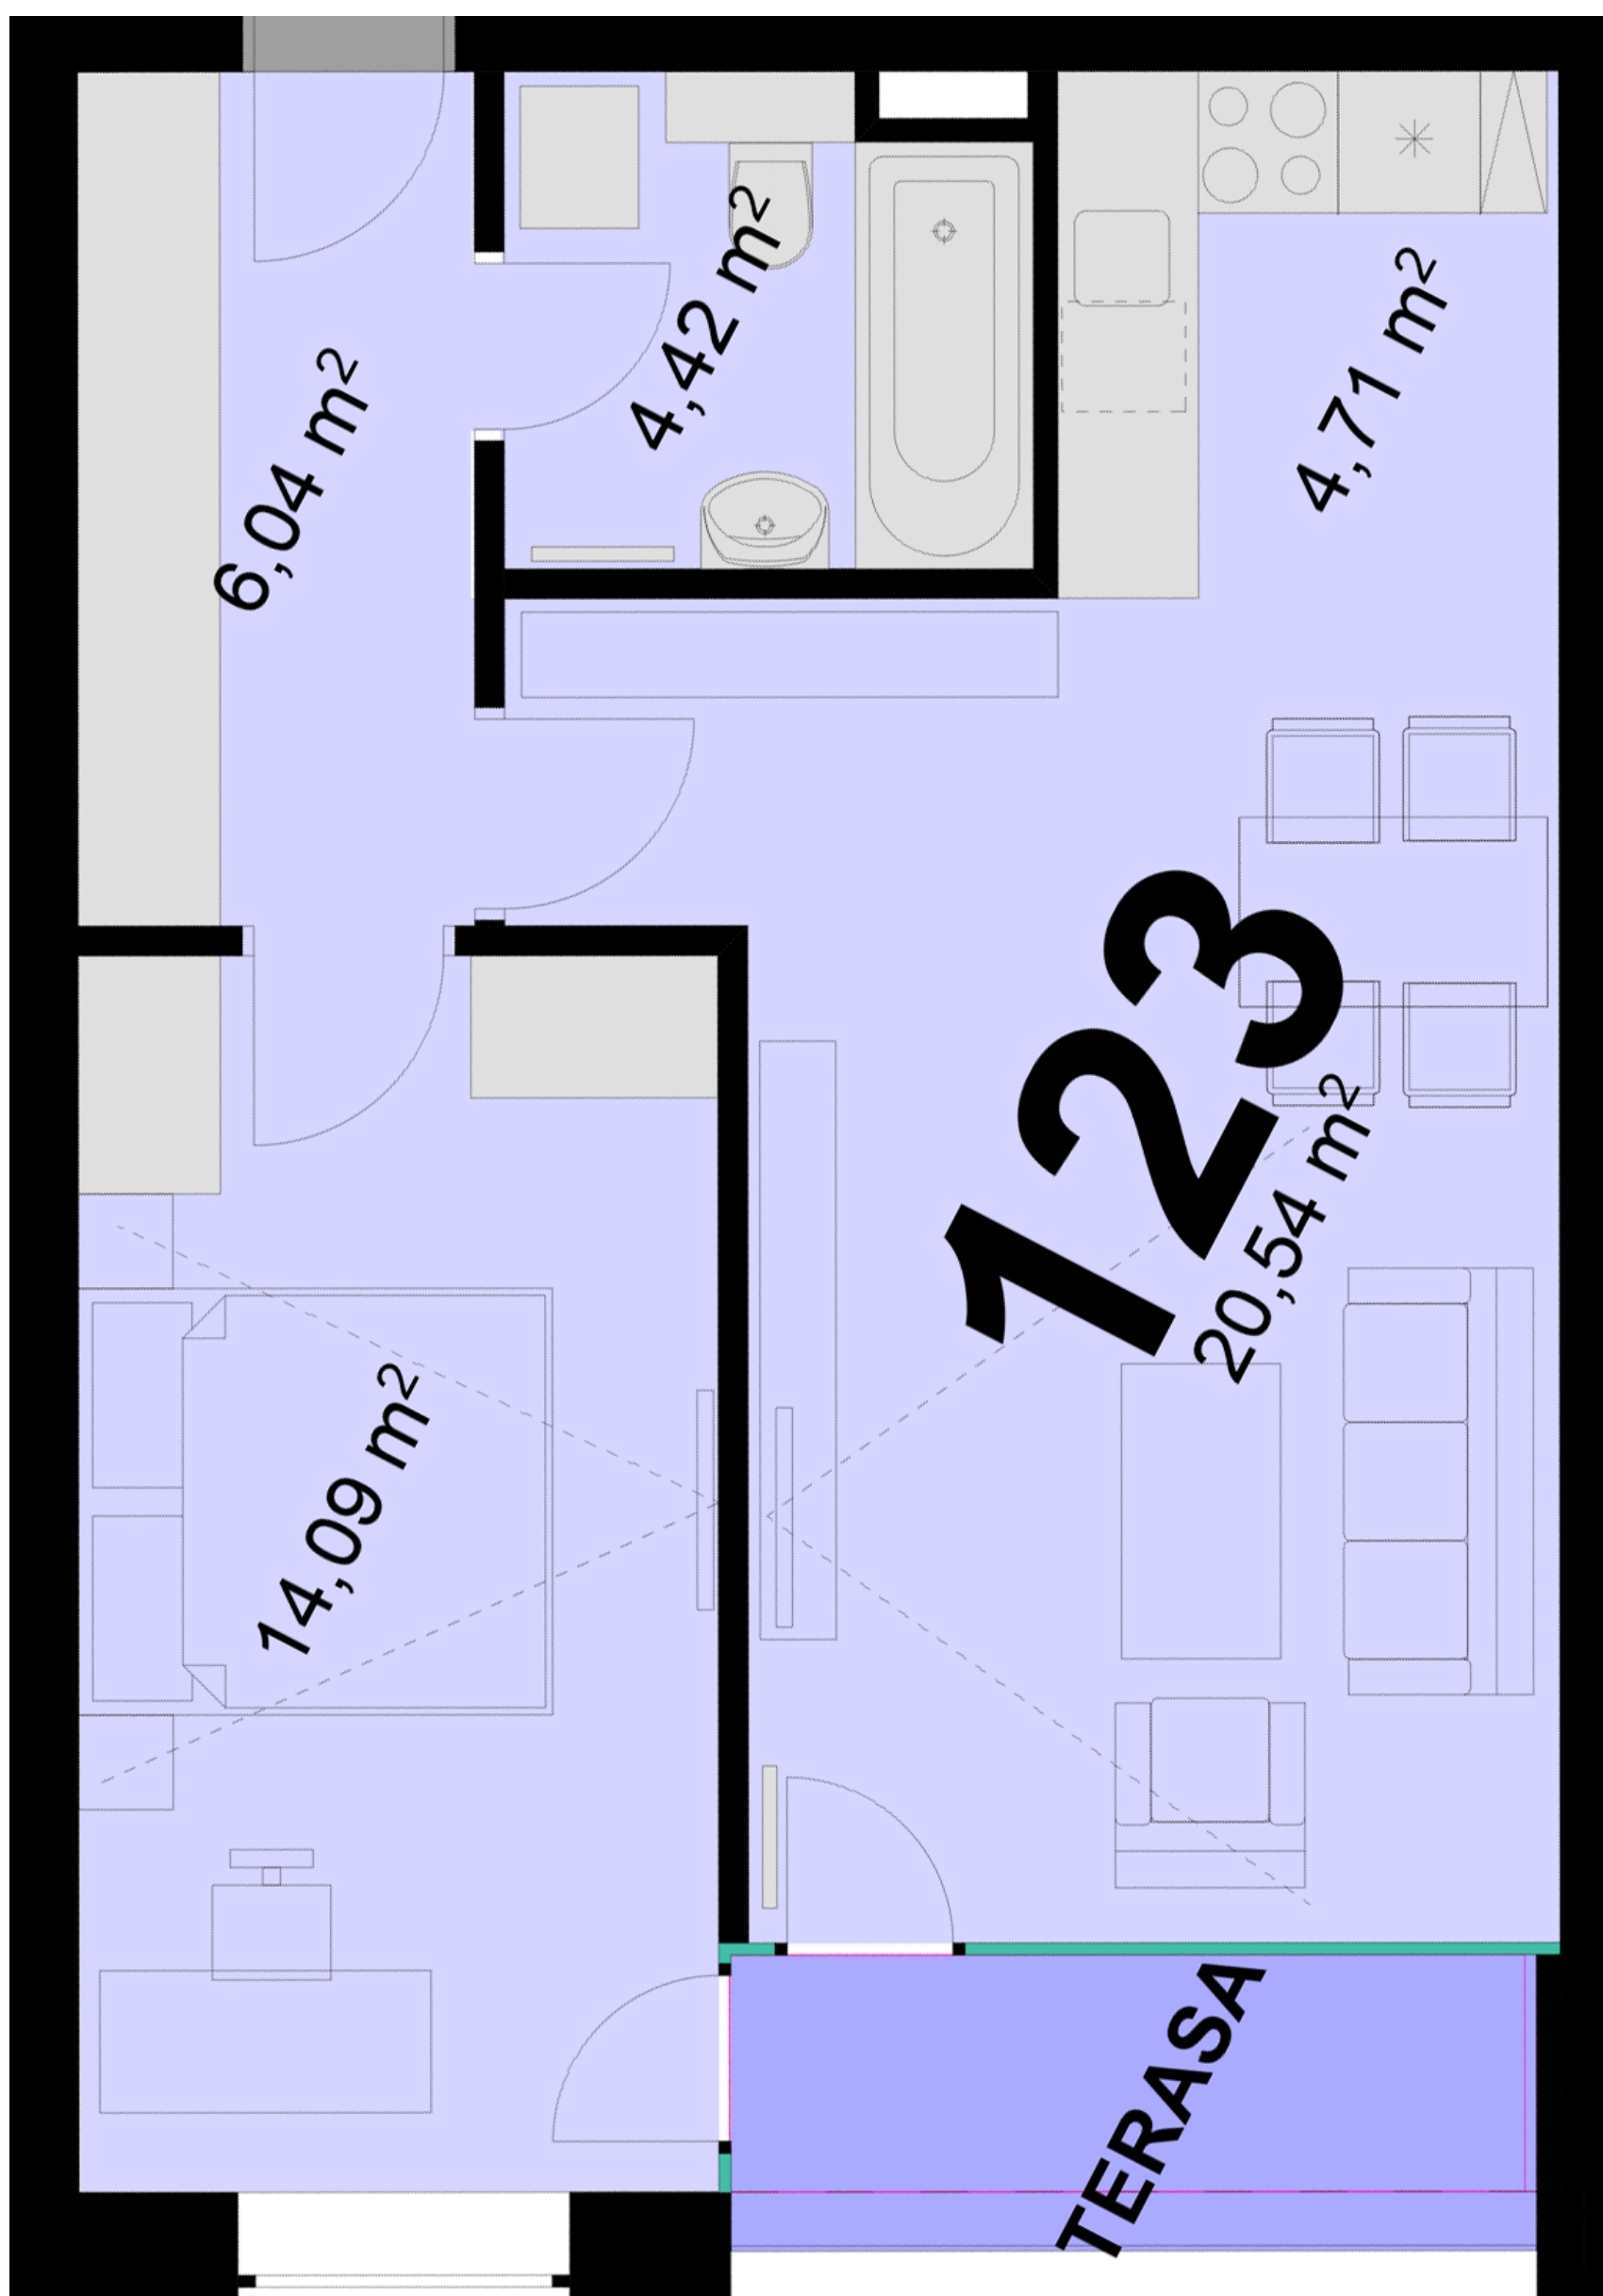

Uvedené míry jsou pouze orientační. Zařízení bytu mimo sanitárních předmětů je ilustrativní a není součástí dodávky.  
Developer si vyhrazuje právo na změnu.  
Celková plocha je plocha dle NV č. 366/2013