



124 **3+KK** m²

Obytný prostor 31,80

Pokoj 1 15,84

Pokoj 2 12,24

Kuchyňský kout 6,84

Koupelna + WC 4,58

Chodba 9,56


Místnost 1 5,37

Místnost 2 1,56

Užitná plocha 87,79

Celková plocha 89,8

Terasa 4,7

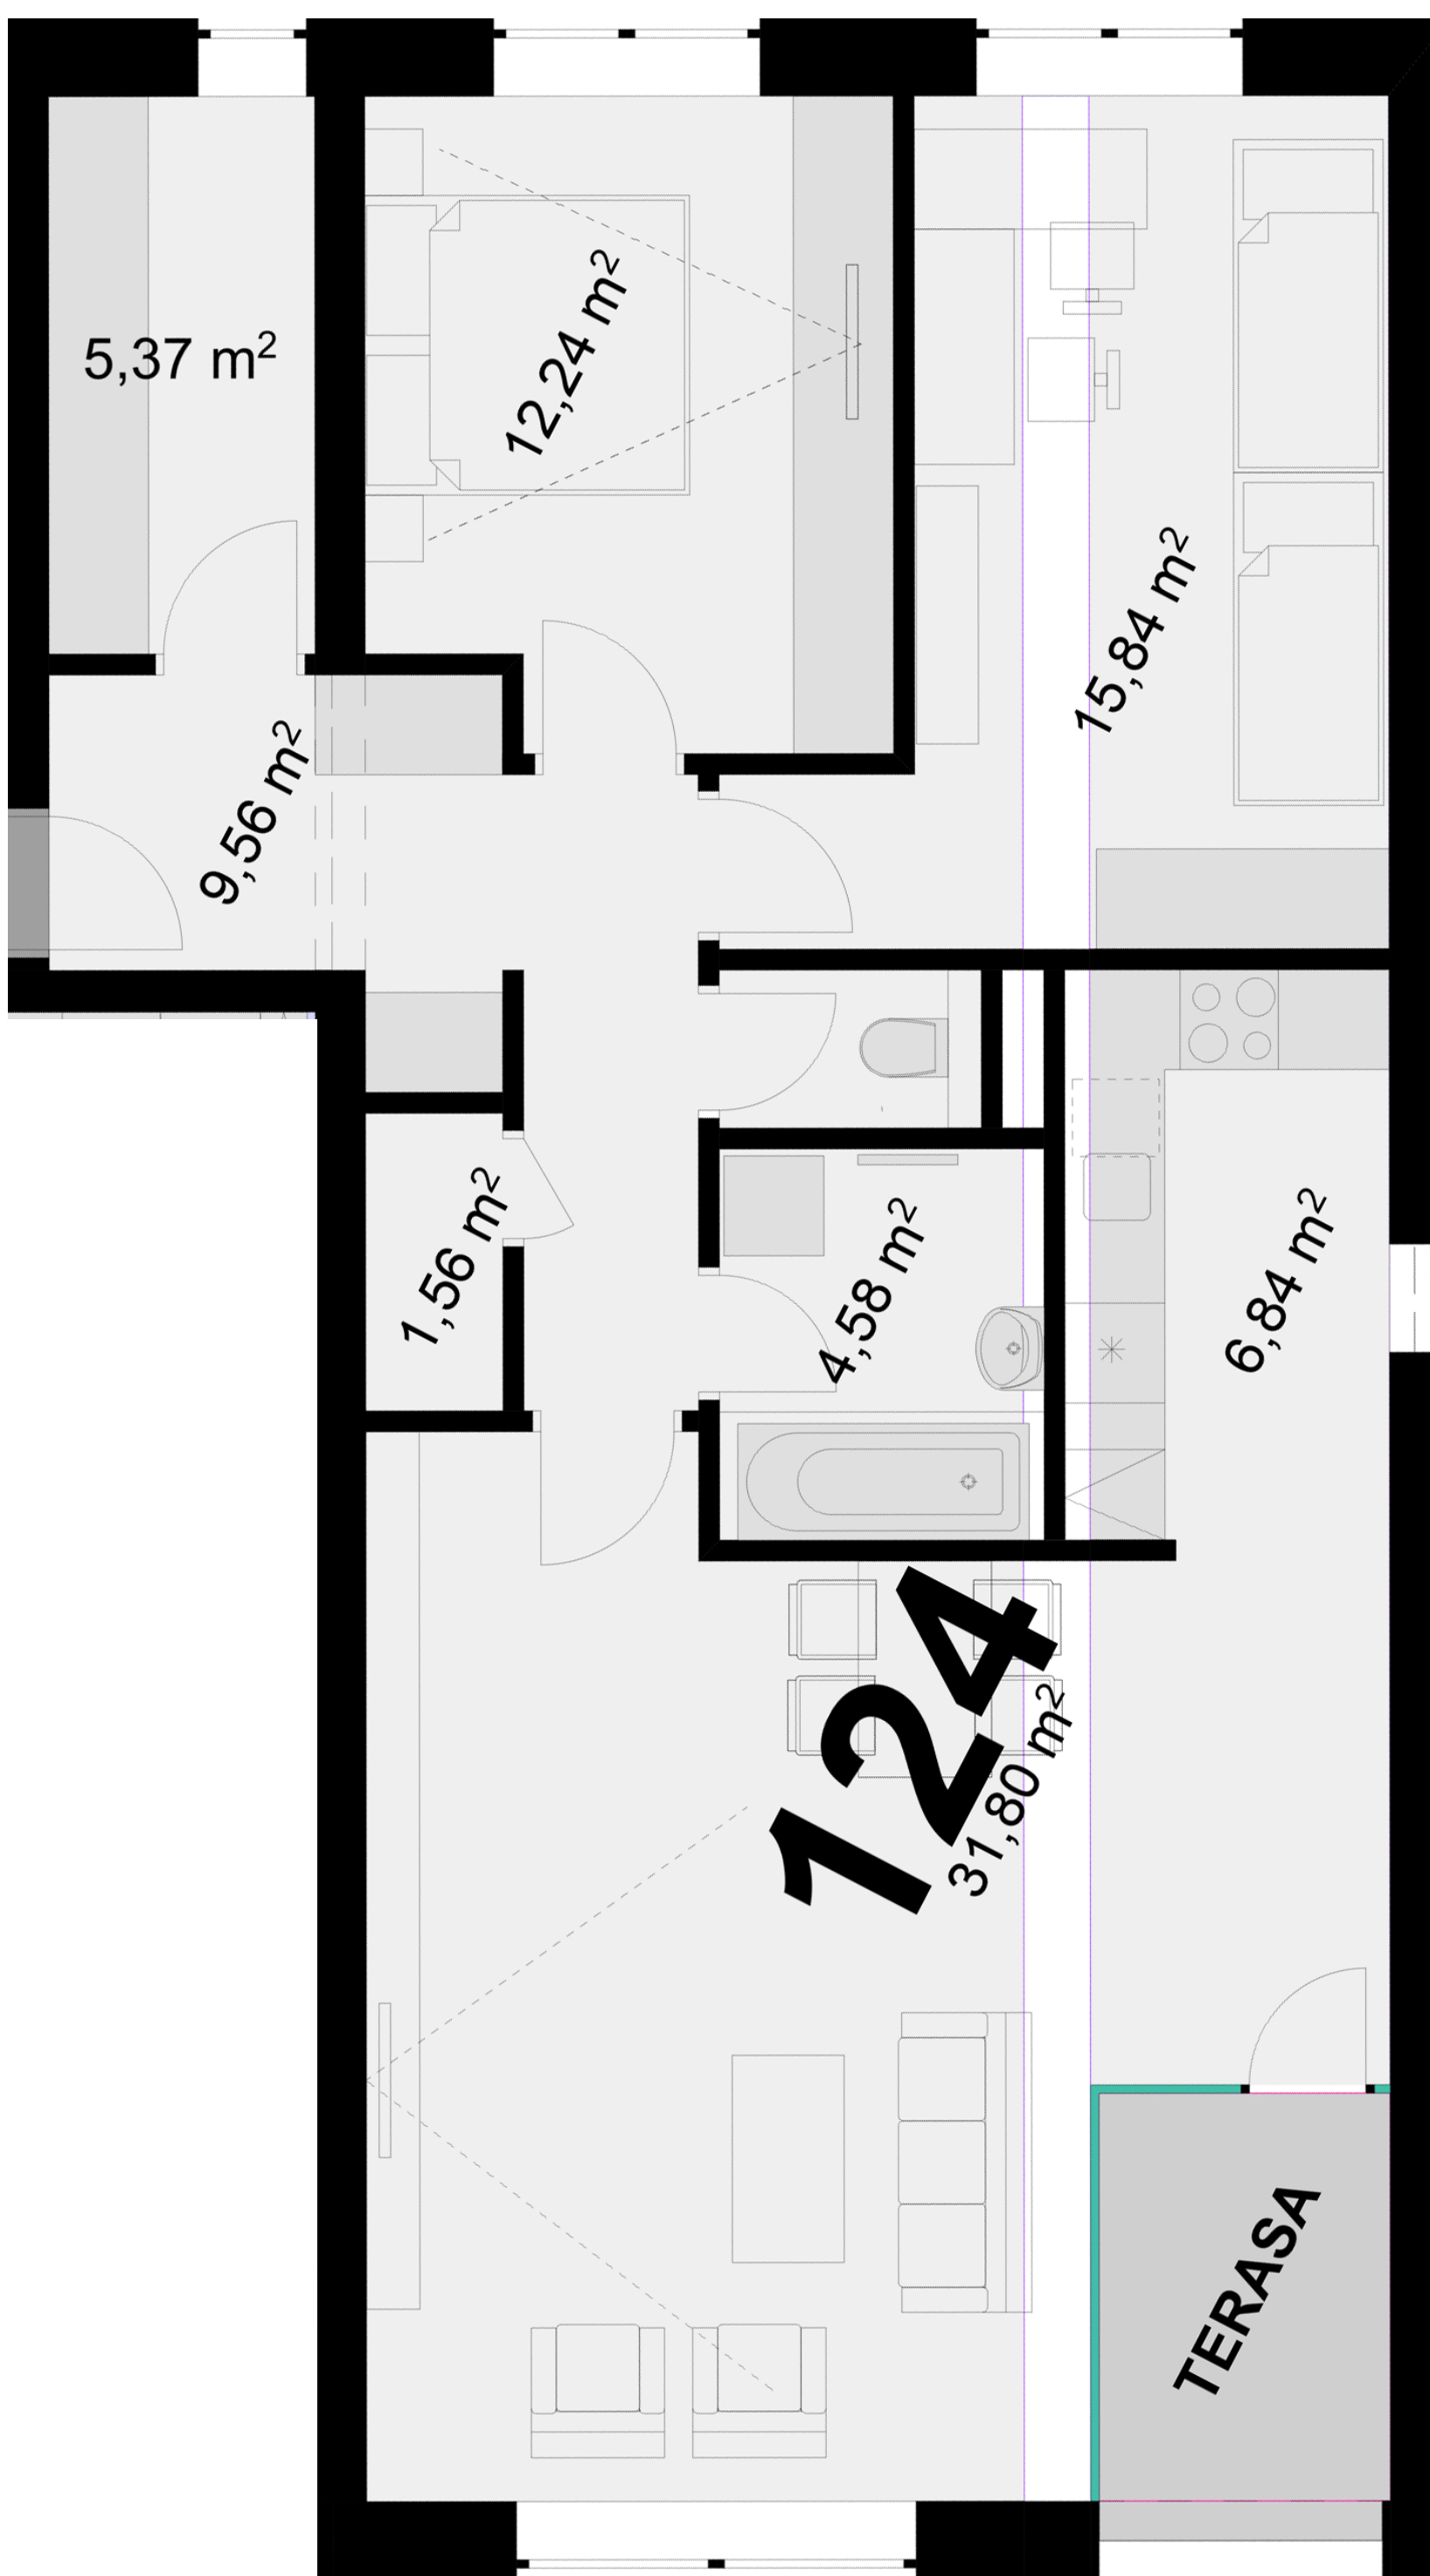

Uvedené míry jsou pouze orientační. Zařízení bytu mimo sanitárních předmětů je ilustrativní a není součástí dodávky.
 Developer si vyhrazuje právo na změnu.
 Celková plocha je plocha dle NV č. 366/2013