



132 **2+KK** m²

Obytný prostor 20,27

Pokoj 1 14,92

Kuchyňský kout 4,88


Koupelna + WC 5,45

Chodba 5,12

Užitná plocha 50,64

Celková plocha 51

Terasa 4,3

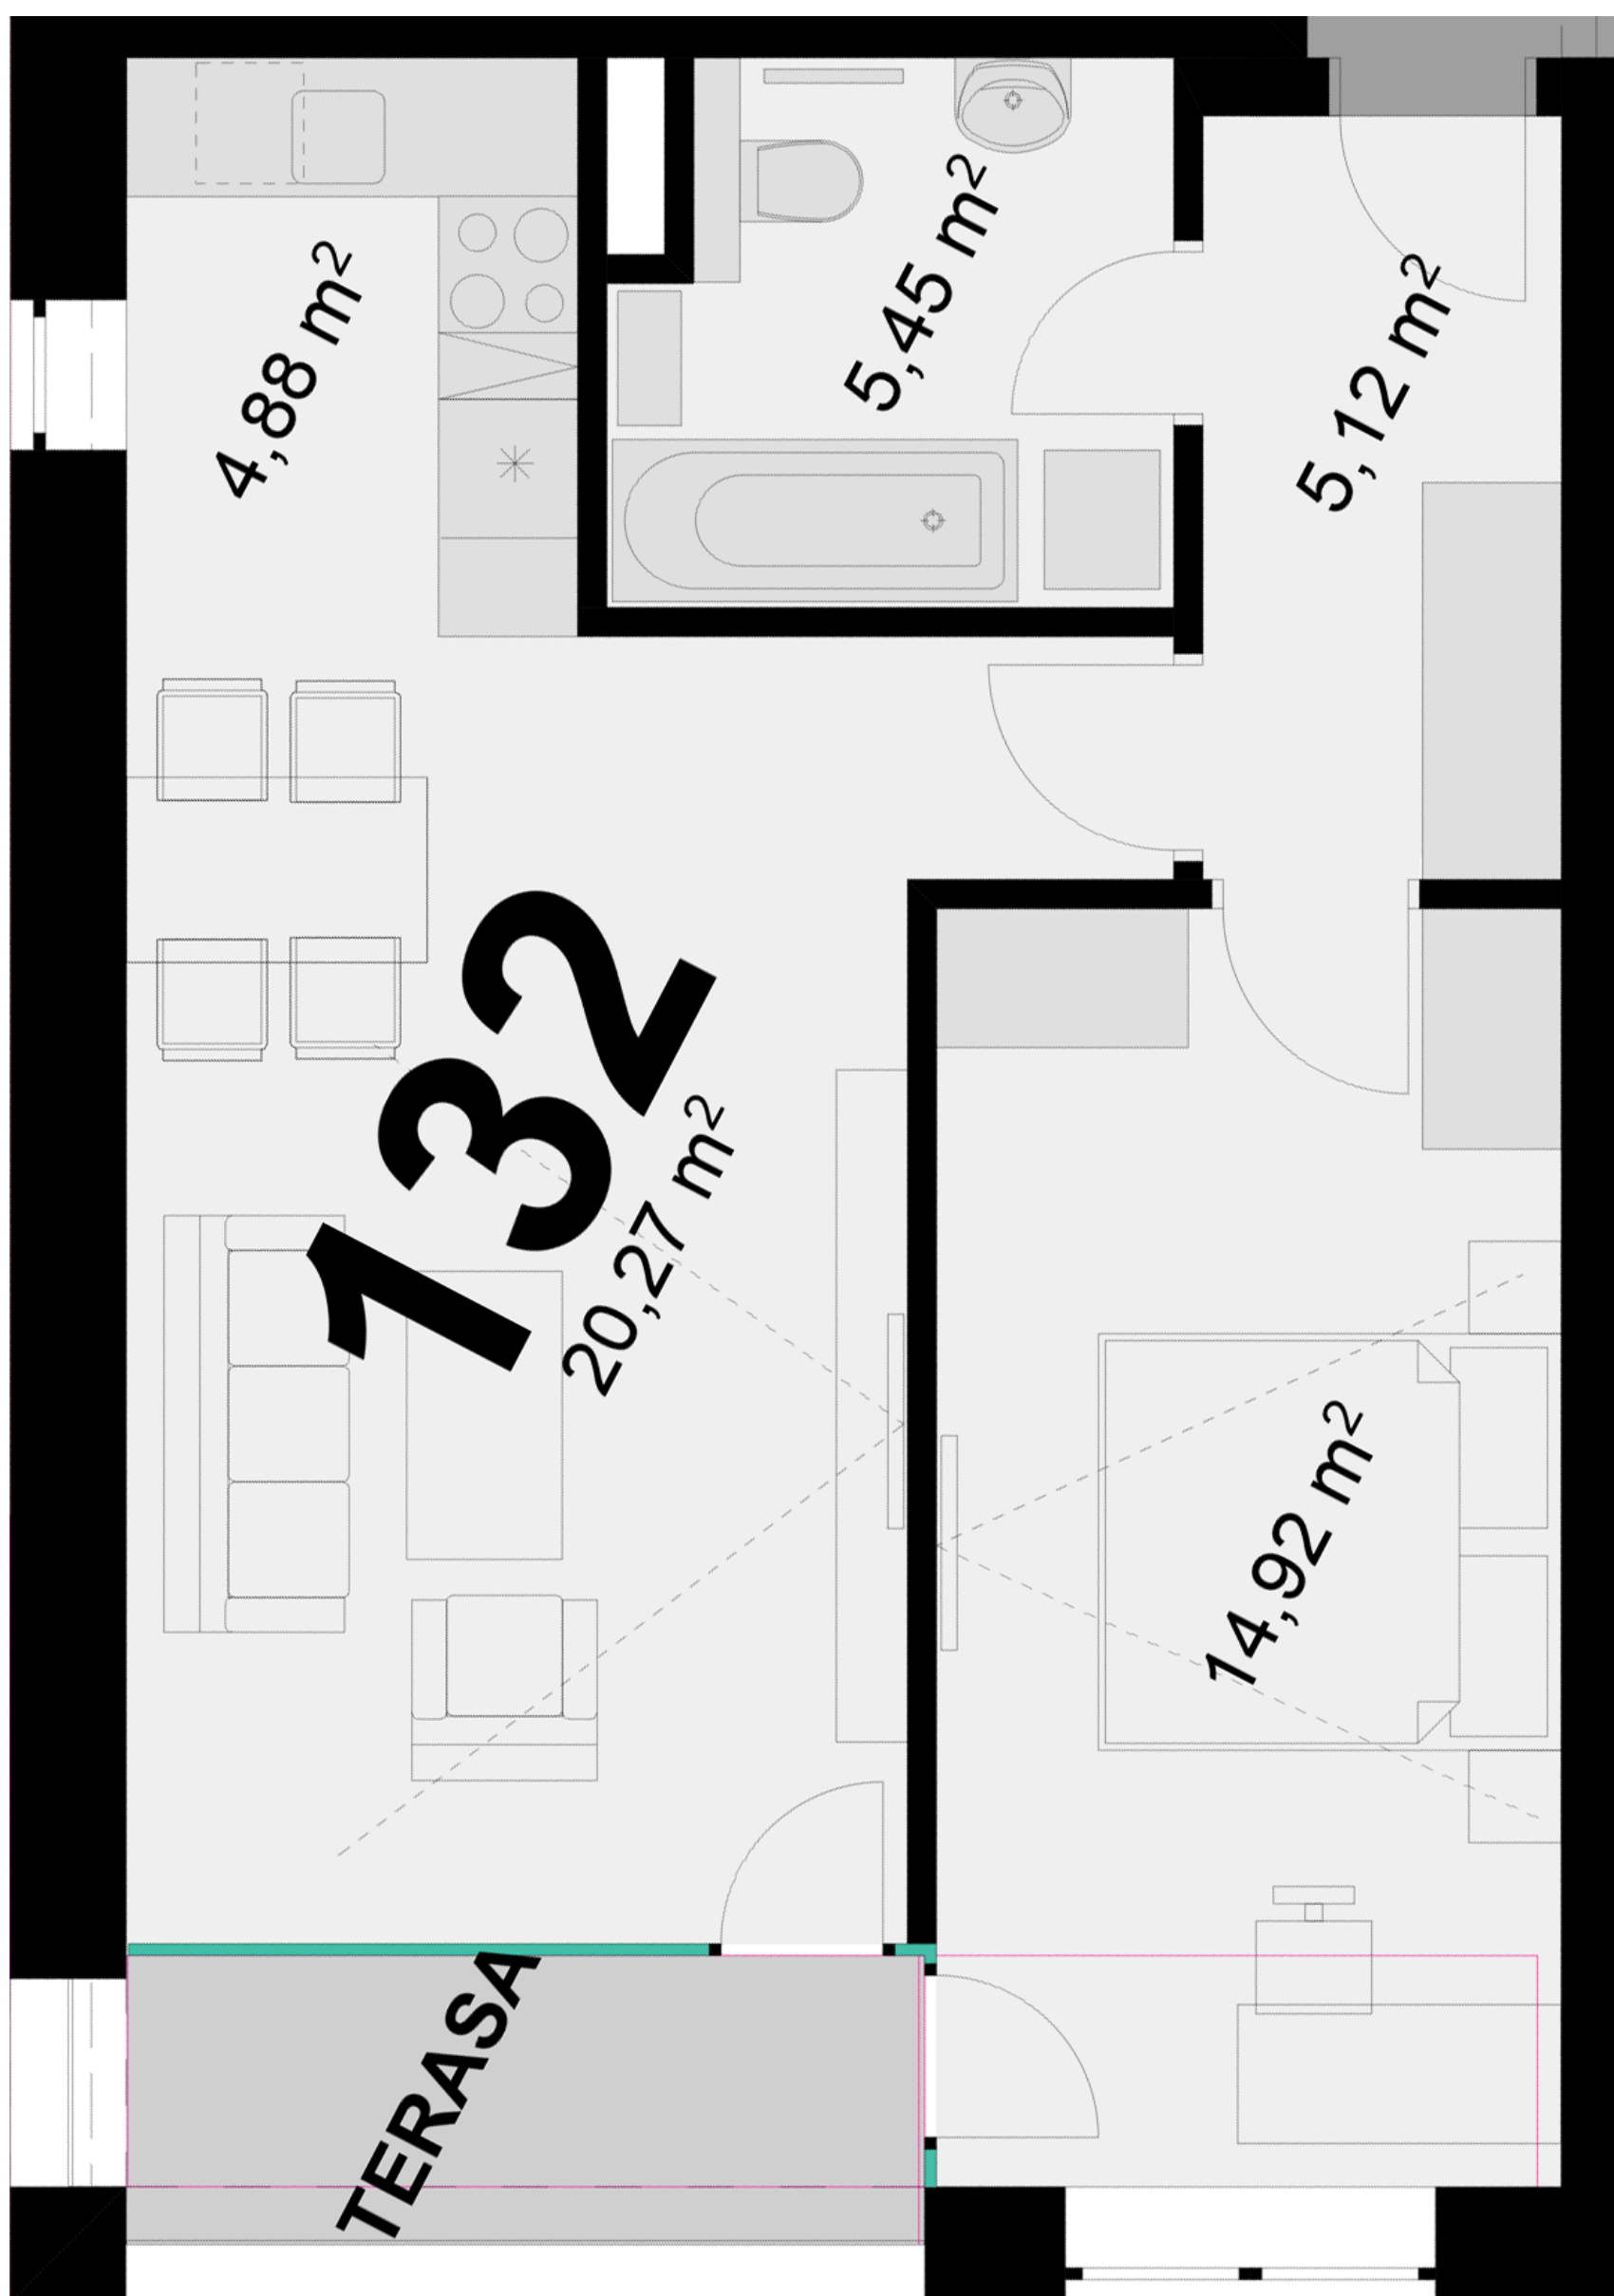

Uvedené míry jsou pouze orientační. Zařízení bytu mimo sanitárních předmětů je ilustrativní a není součástí dodávky.
Developer si vyhrazuje právo na změnu.
Celková plocha je plocha dle NV č. 366/2013