



**133**      **2+KK**      m<sup>2</sup>

Obytný prostor      22,94

Pokoj 1      12,79

Kuchyňský kout      4,60


Koupelna + WC      4,42

Chodba      5,49

Užitná plocha      50,24

Celková plocha      50,6

Terasa      3,5

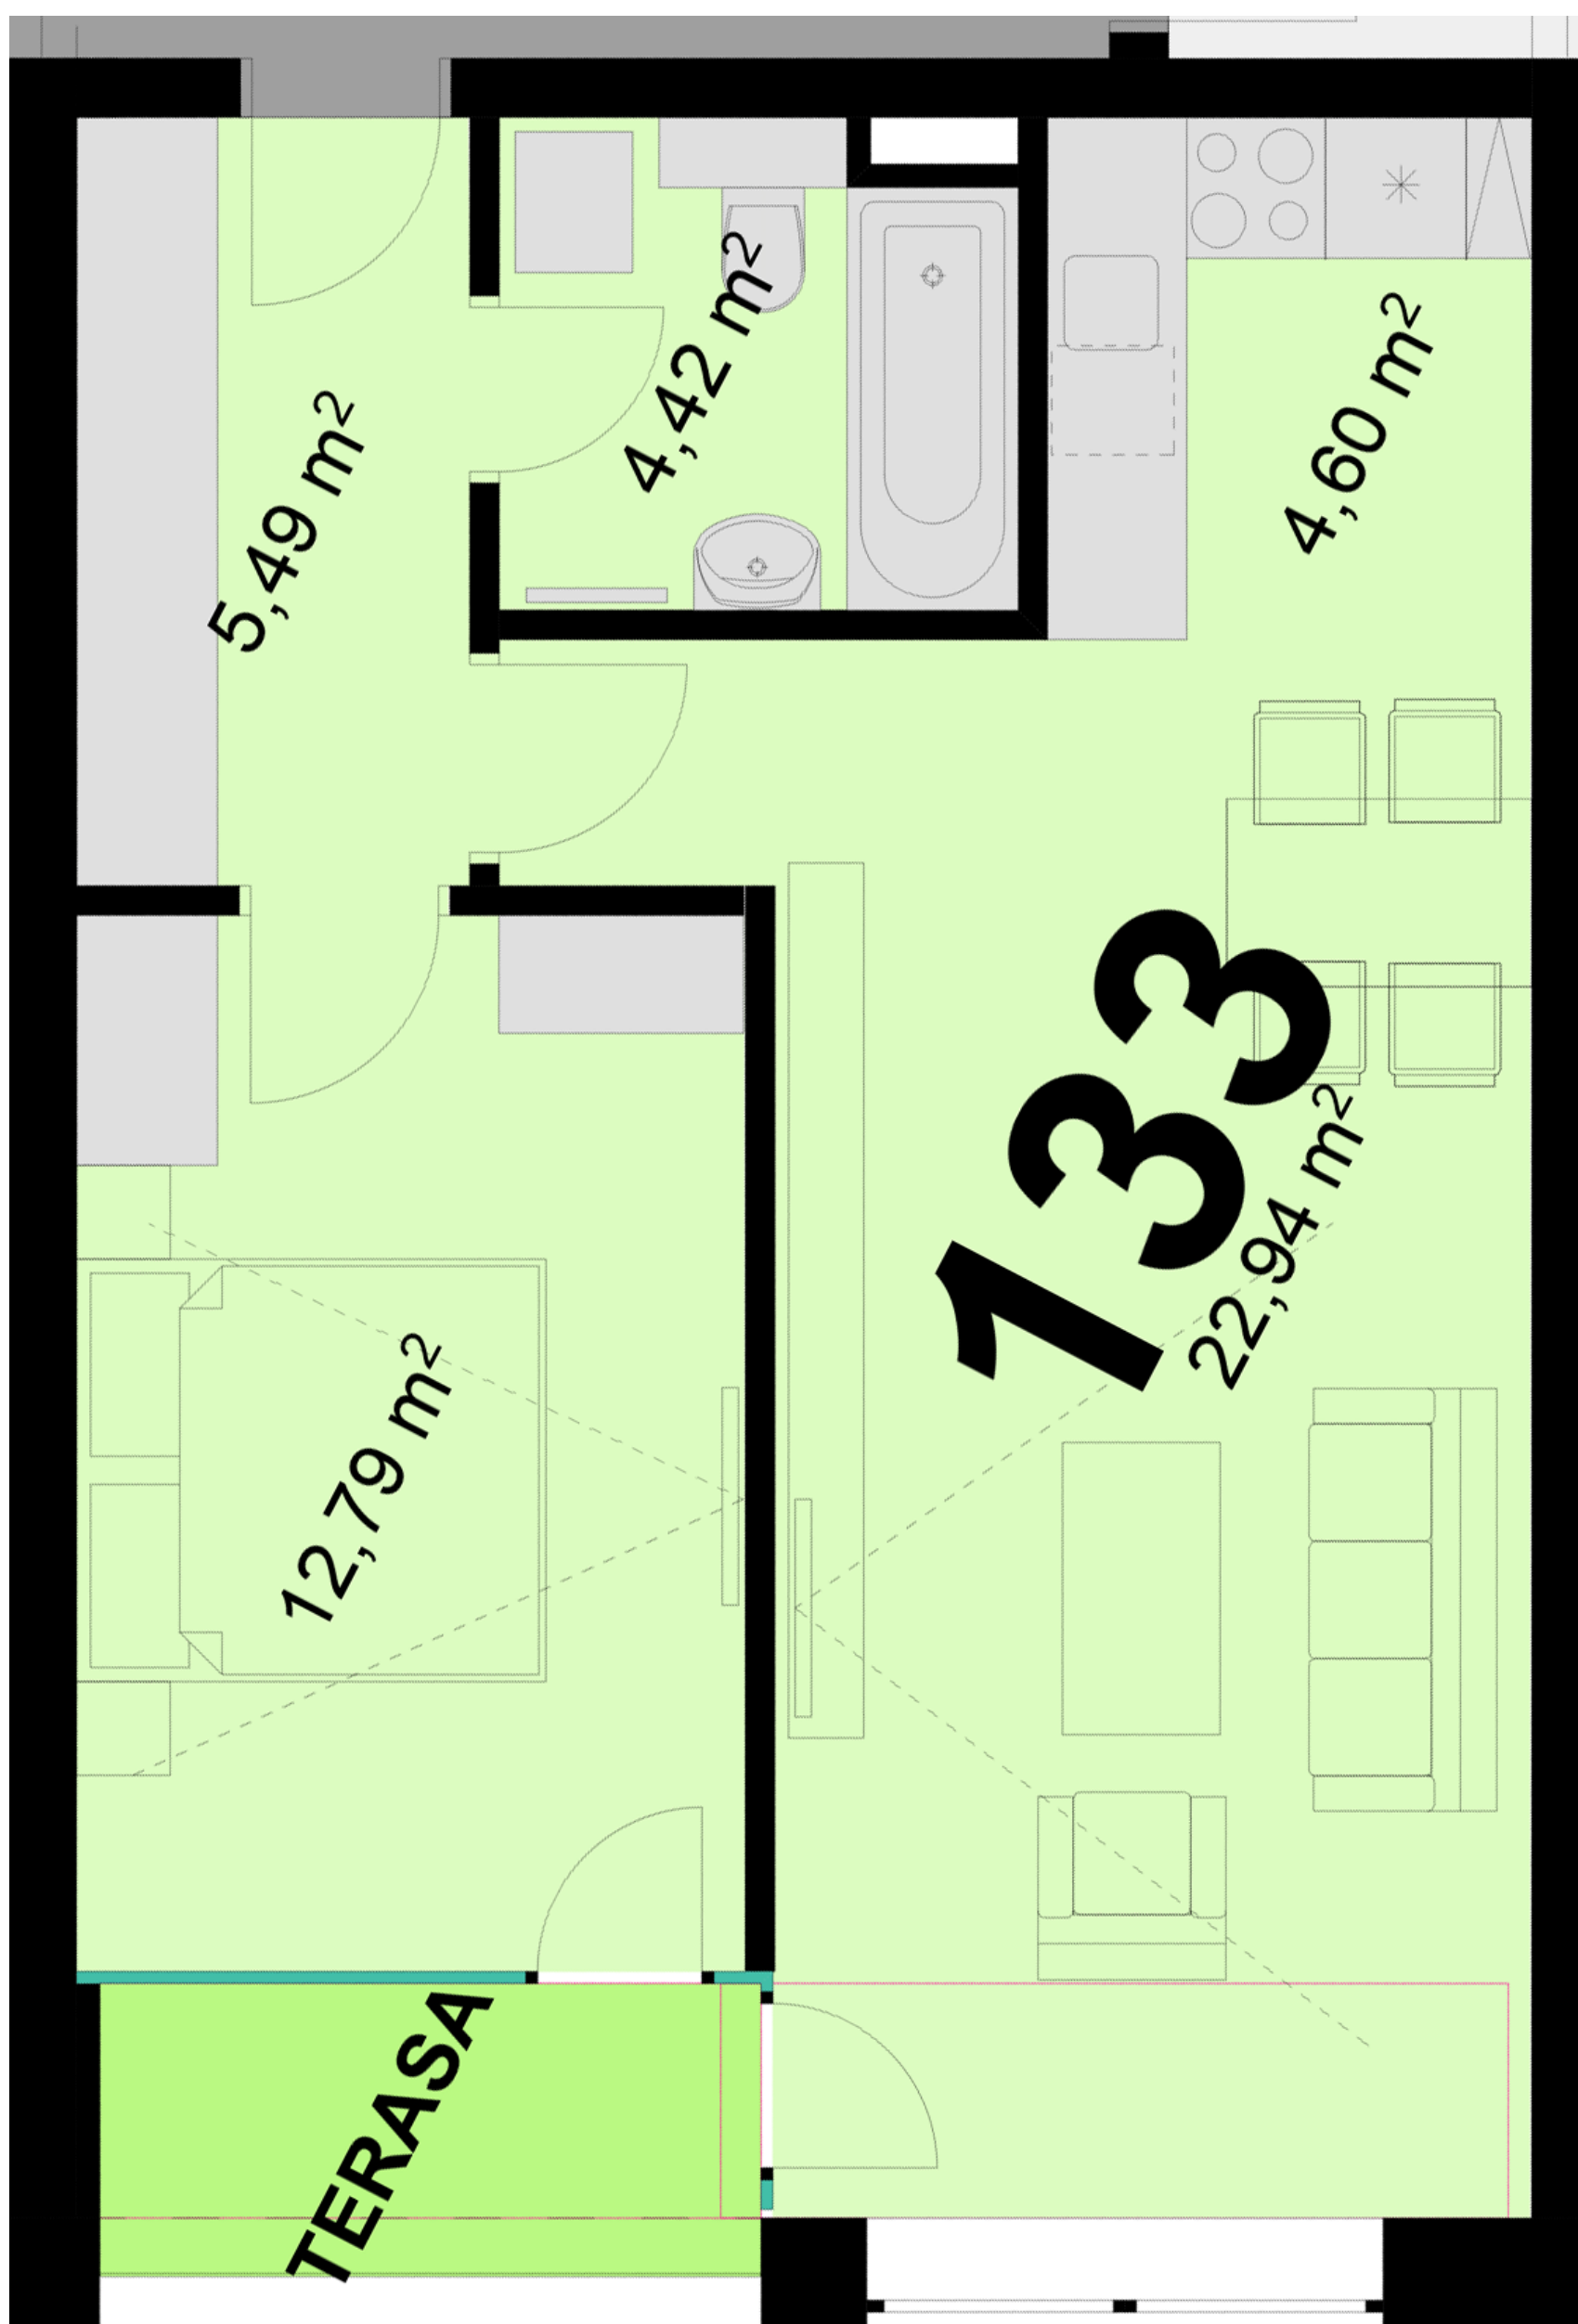

Uvedené míry jsou pouze orientační. Zařízení bytu mimo sanitárních předmětů je ilustrativní a není součástí dodávky.  
 Developer si vyhrazuje právo na změnu.  
 Celková plocha je plocha dle NV č. 366/2013