



**134**      **3+KK**      m<sup>2</sup>

Obytný prostor      31,86

Pokoj 1      15,84

Pokoj 2      12,14

Kuchyňský kout      6,84

Koupelna + WC      4,58

Chodba      9,54


Místnost 1      5,14

Místnost 2      1,68

**Užitná plocha**      **87,79**

**Celková plocha**      **90**

Terasa      4,7

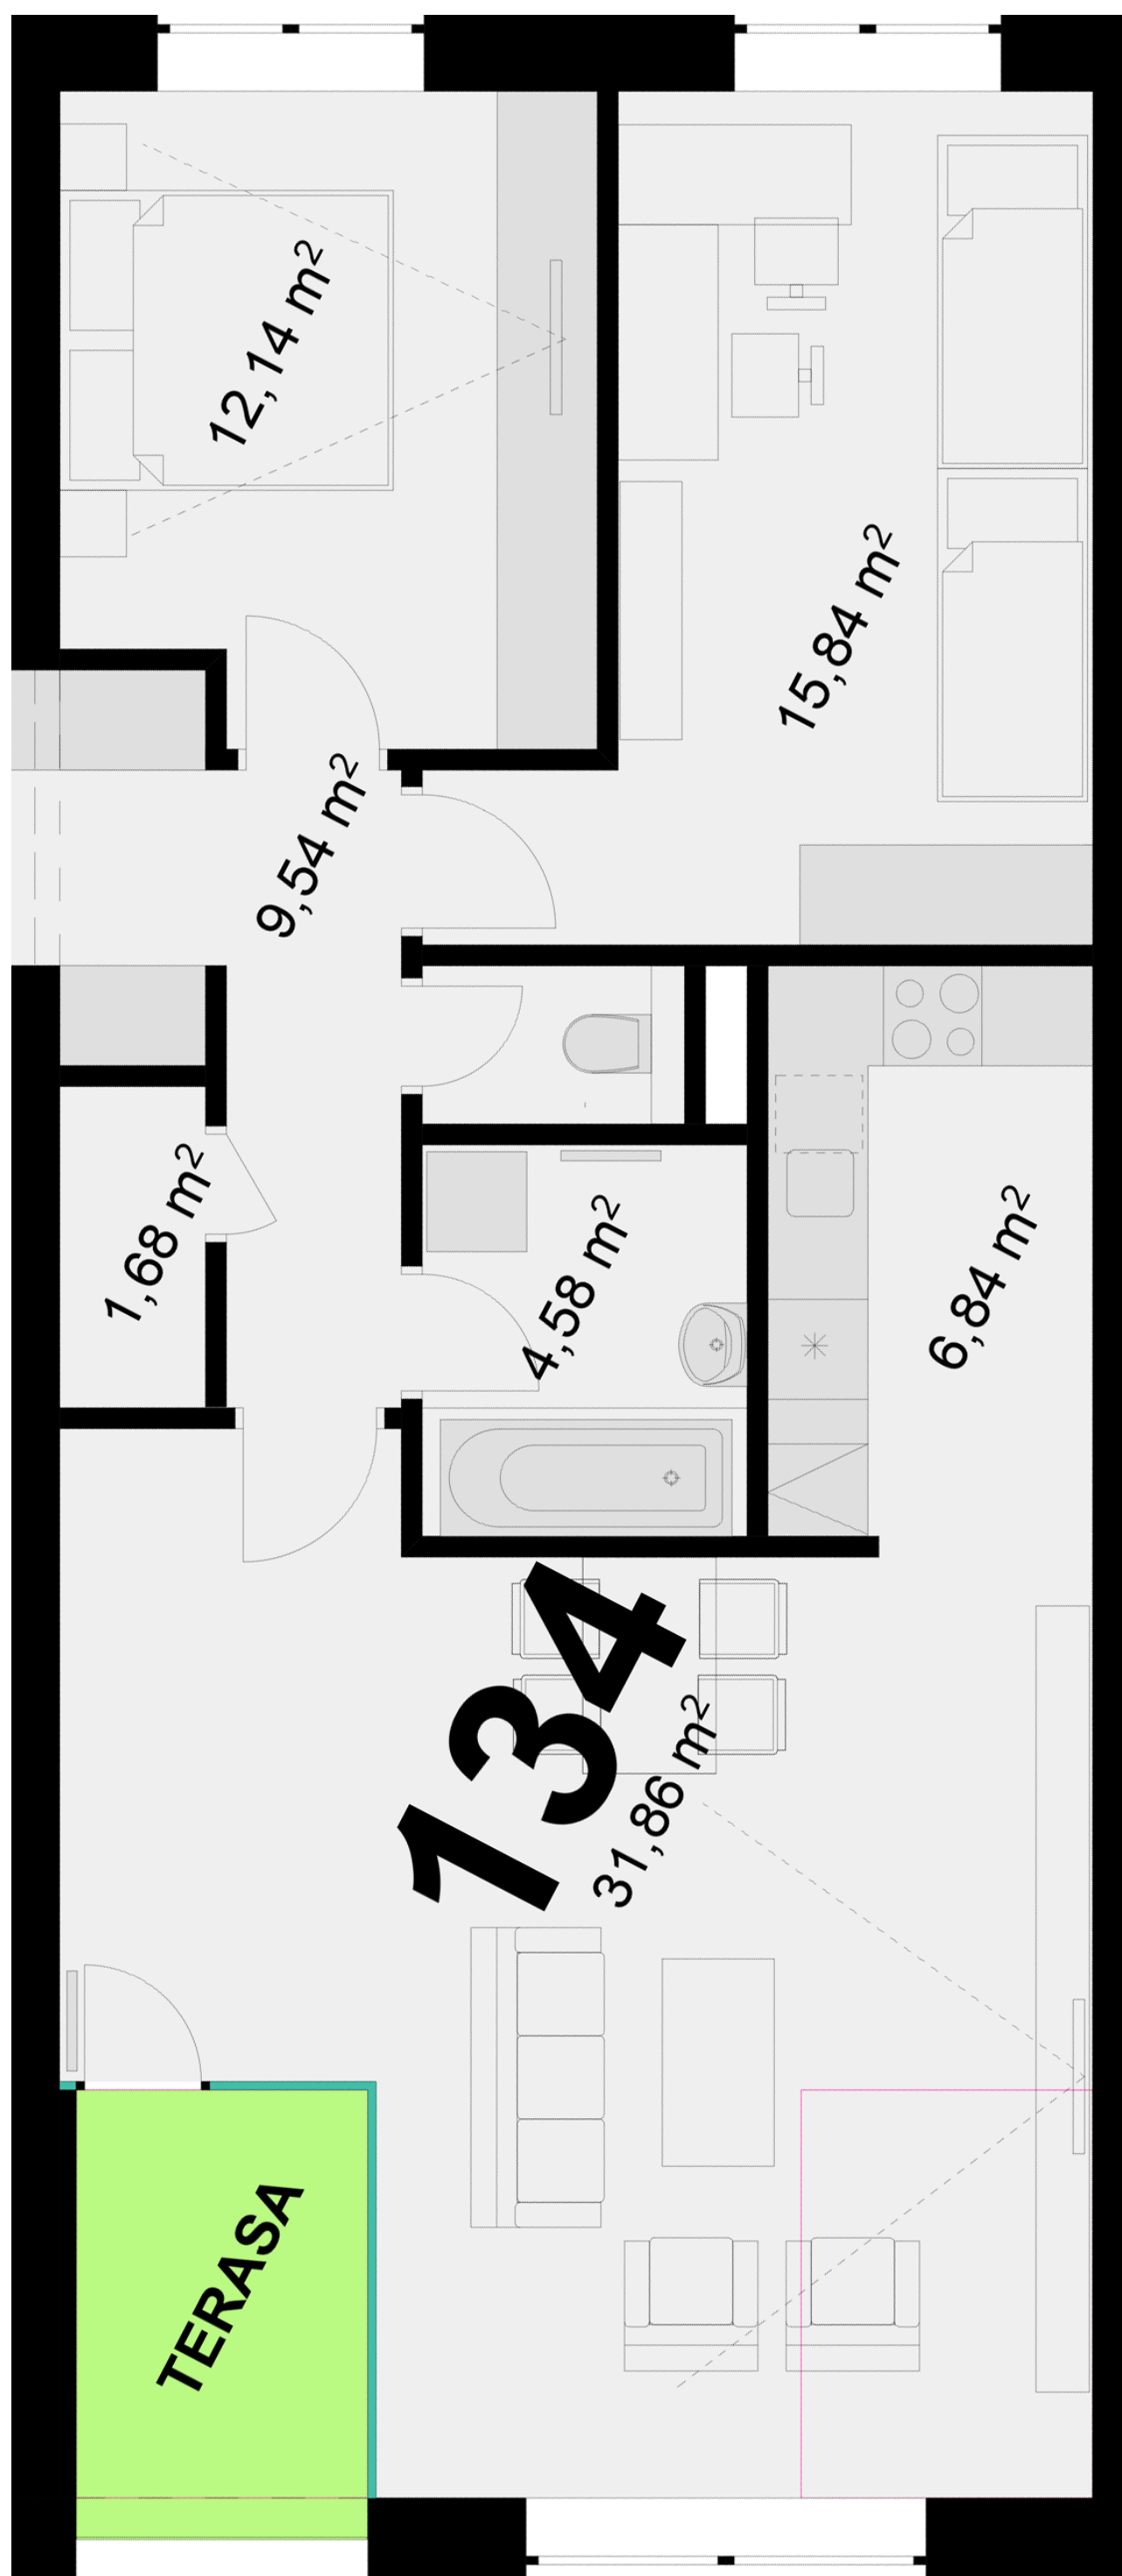

Uvedené míry jsou pouze orientační. Zařízení bytu mimo sanitárních předmětů je ilustrativní a není součástí dodávky.  
 Developer si vyhrazuje právo na změnu.  
 Celková plocha je plocha dle NV č. 366/2013