



143 **2+KK** m²

Obytný prostor 19,04

Pokoj 1 11,21

Kuchyňský kout 4,60


Koupelna + WC 4,42

Chodba 5,49

Užitná plocha 44,76

Celková plocha 45,1

Terasa 7,4

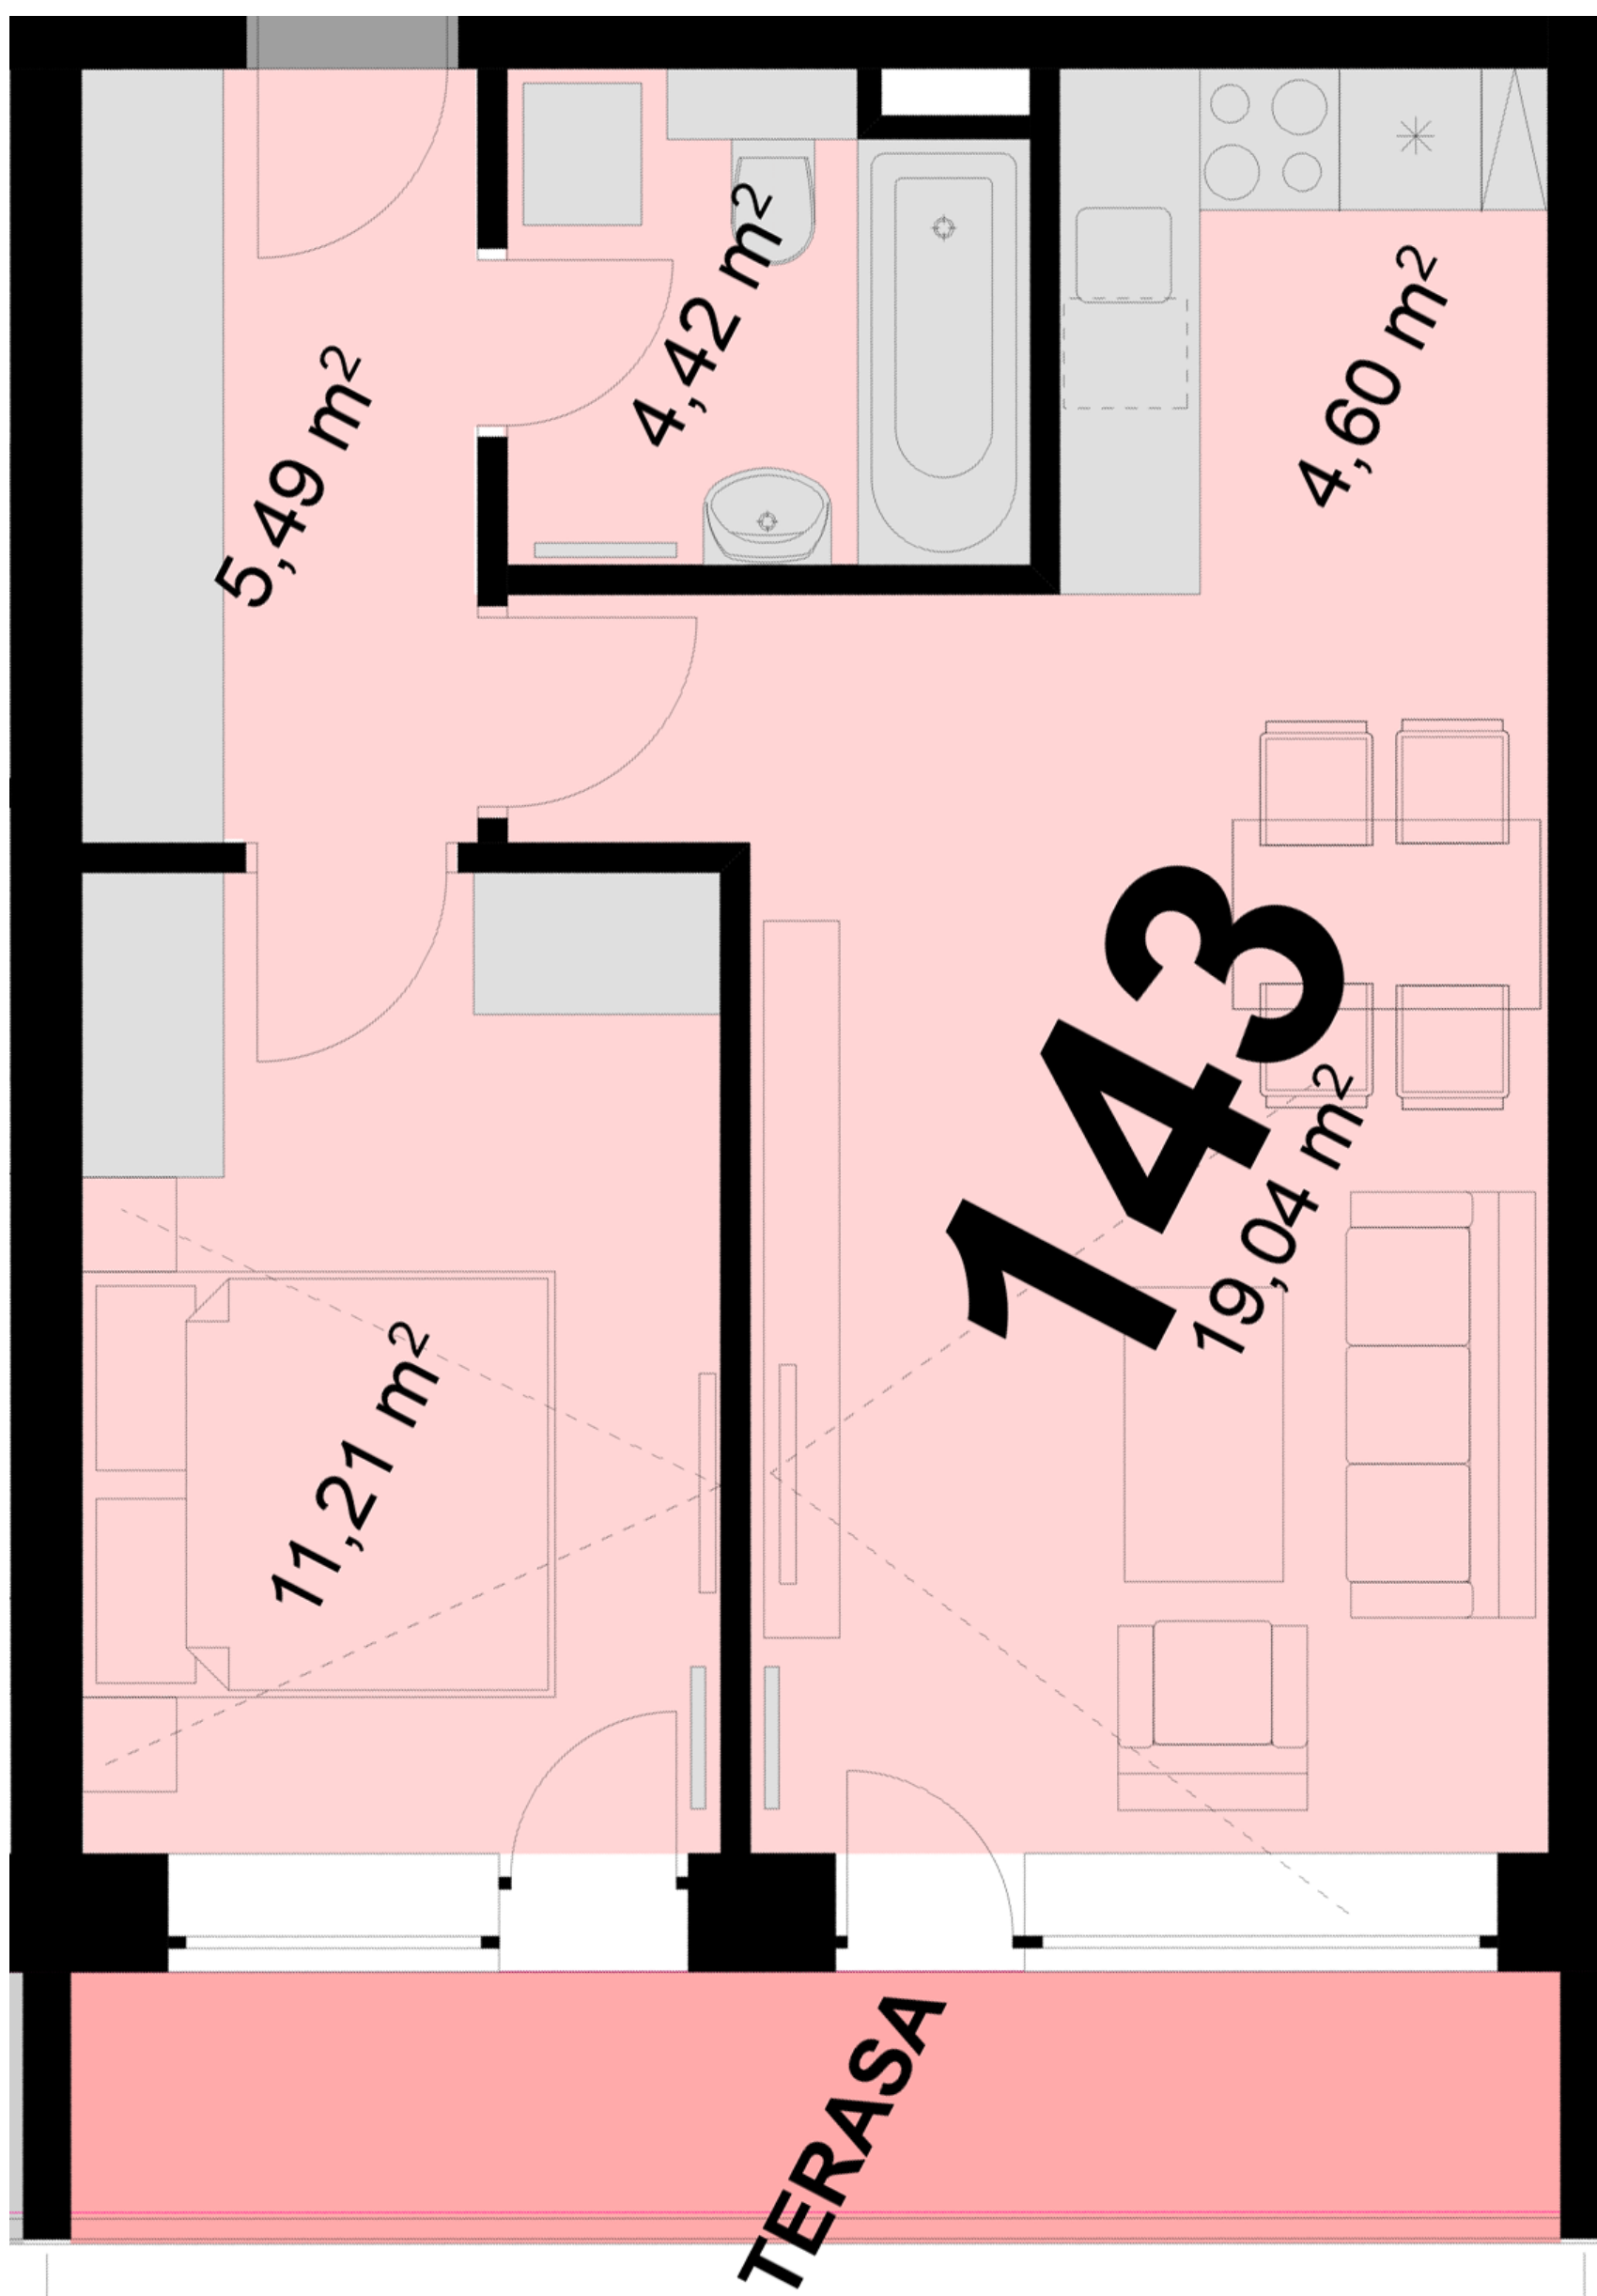

Uvedené míry jsou pouze orientační. Zařízení bytu mimo sanitárních předmětů je ilustrativní a není součástí dodávky.
Developer si vyhrazuje právo na změnu.
Celková plocha je plocha dle NV č. 366/2013