



**144**      **3+KK**      m<sup>2</sup>

Obytný prostor      27,94

Pokoj 1      12,24

Pokoj 2      15,84

Kuchyňský kout      6,84

Koupelna      4,58


Chodba      6,36

Místnost 1      1,56

Užitná plocha      75,36

Celková plocha      77,4

Terasa      7,4

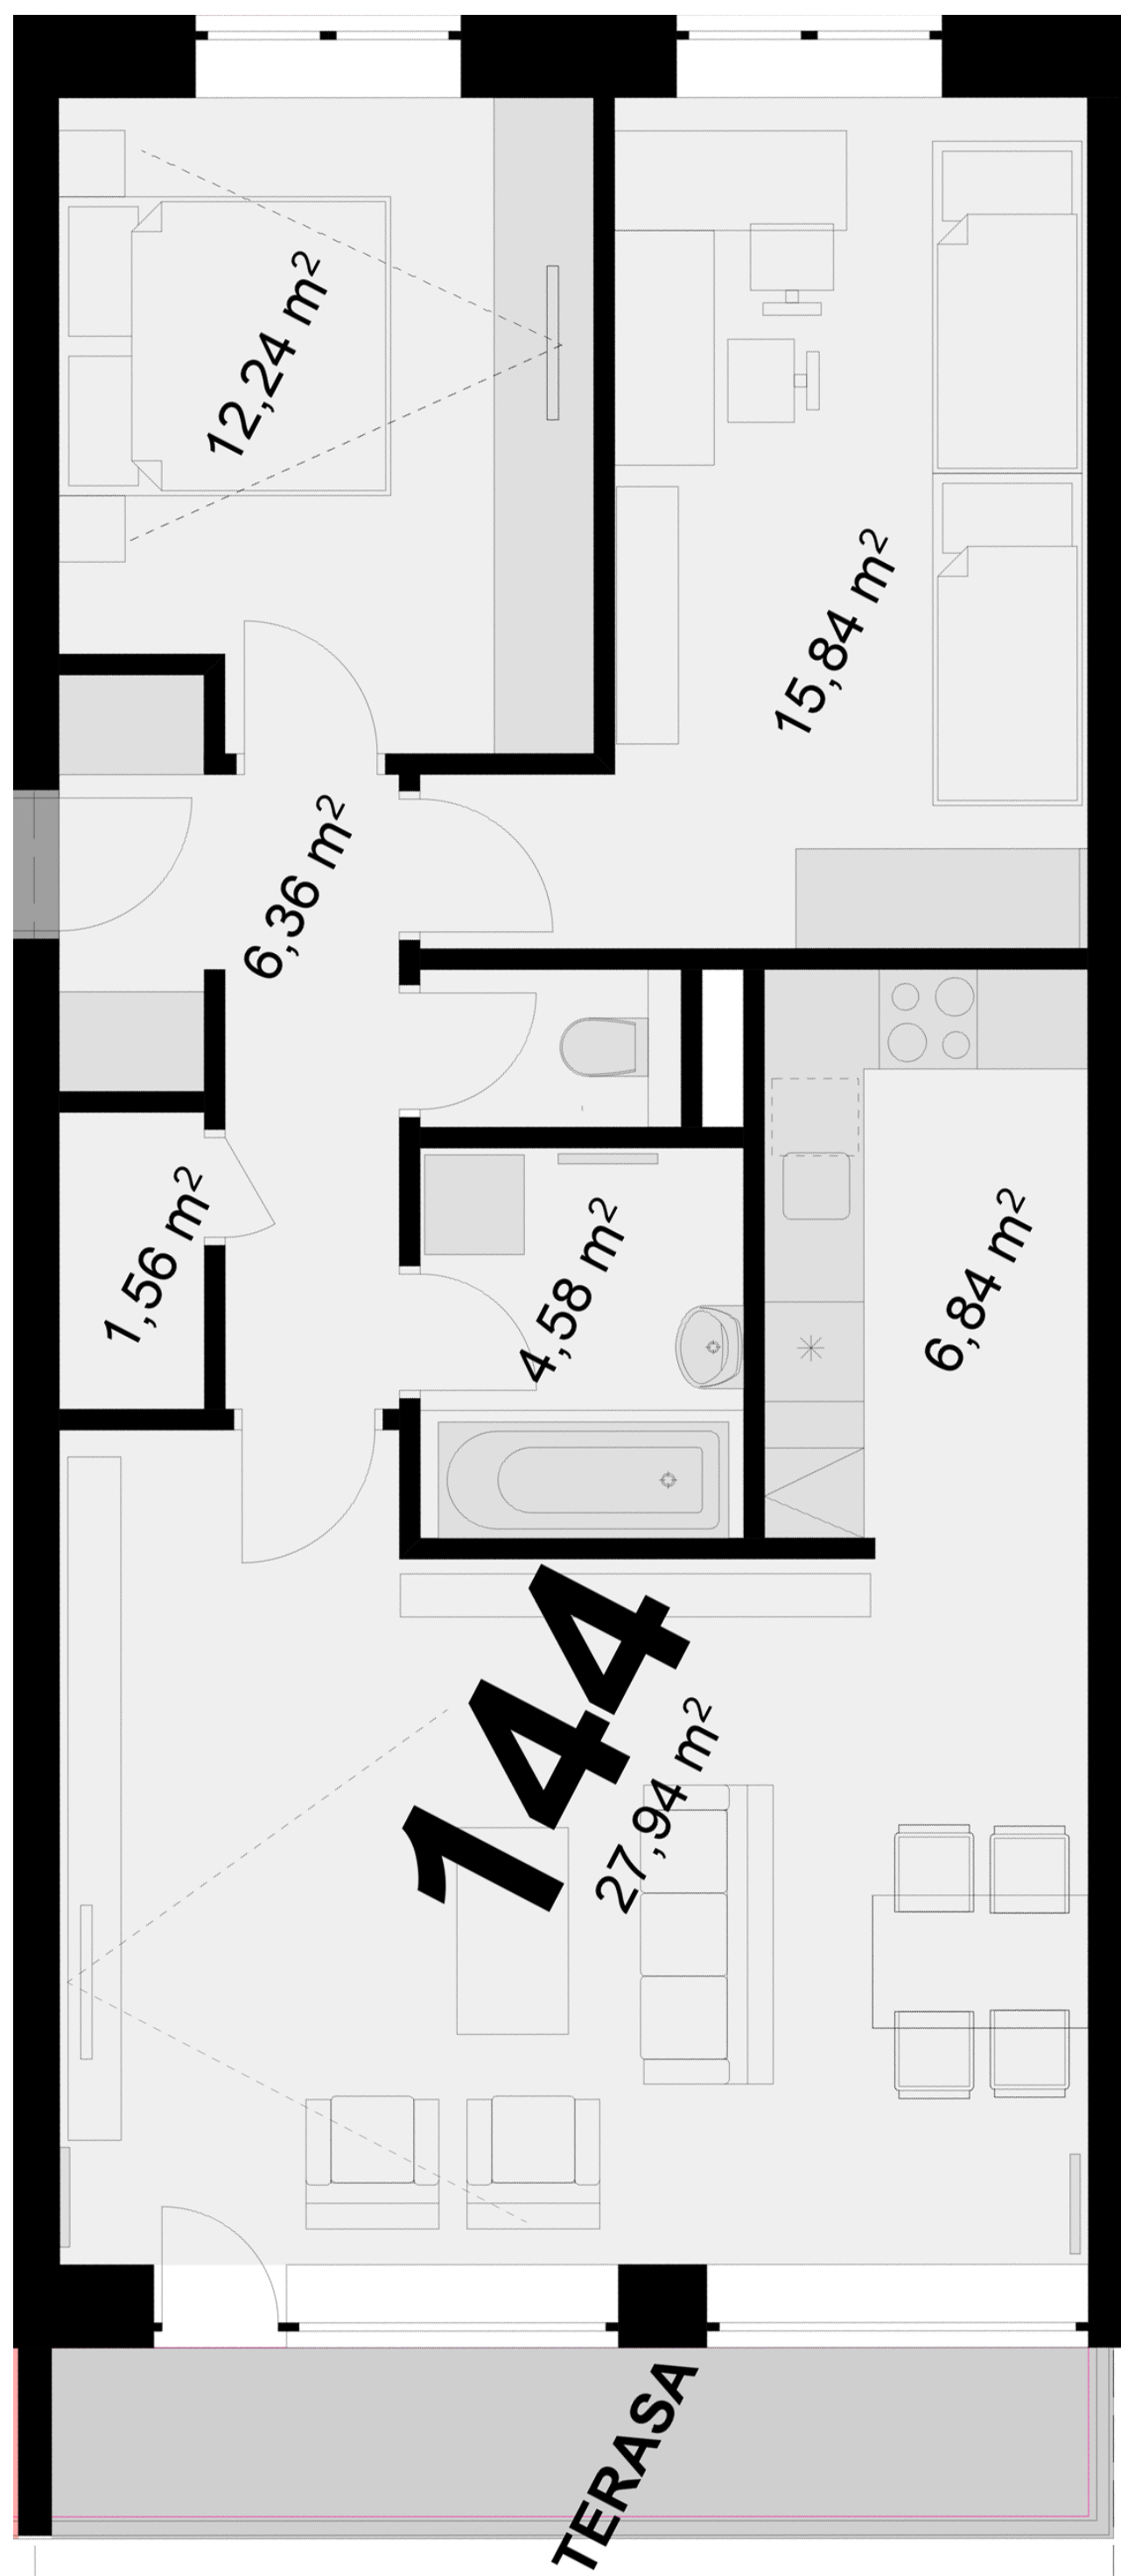

Uvedené míry jsou pouze orientační. Zařízení bytu mimo sanitárních předmětů je ilustrativní a není součástí dodávky.  
 Developer si vyhrazuje právo na změnu.  
 Celková plocha je plocha dle NV č. 366/2013