



**223**      **2+KK**      m<sup>2</sup>

Obytný prostor      20,58

Pokoj 1      13,94

Kuchyňský kout      4,60


Koupelna + WC      4,42

Chodba      6,04

**Užitná plocha      49,58**

**Celková plocha      49,9**

Terasa      4,2

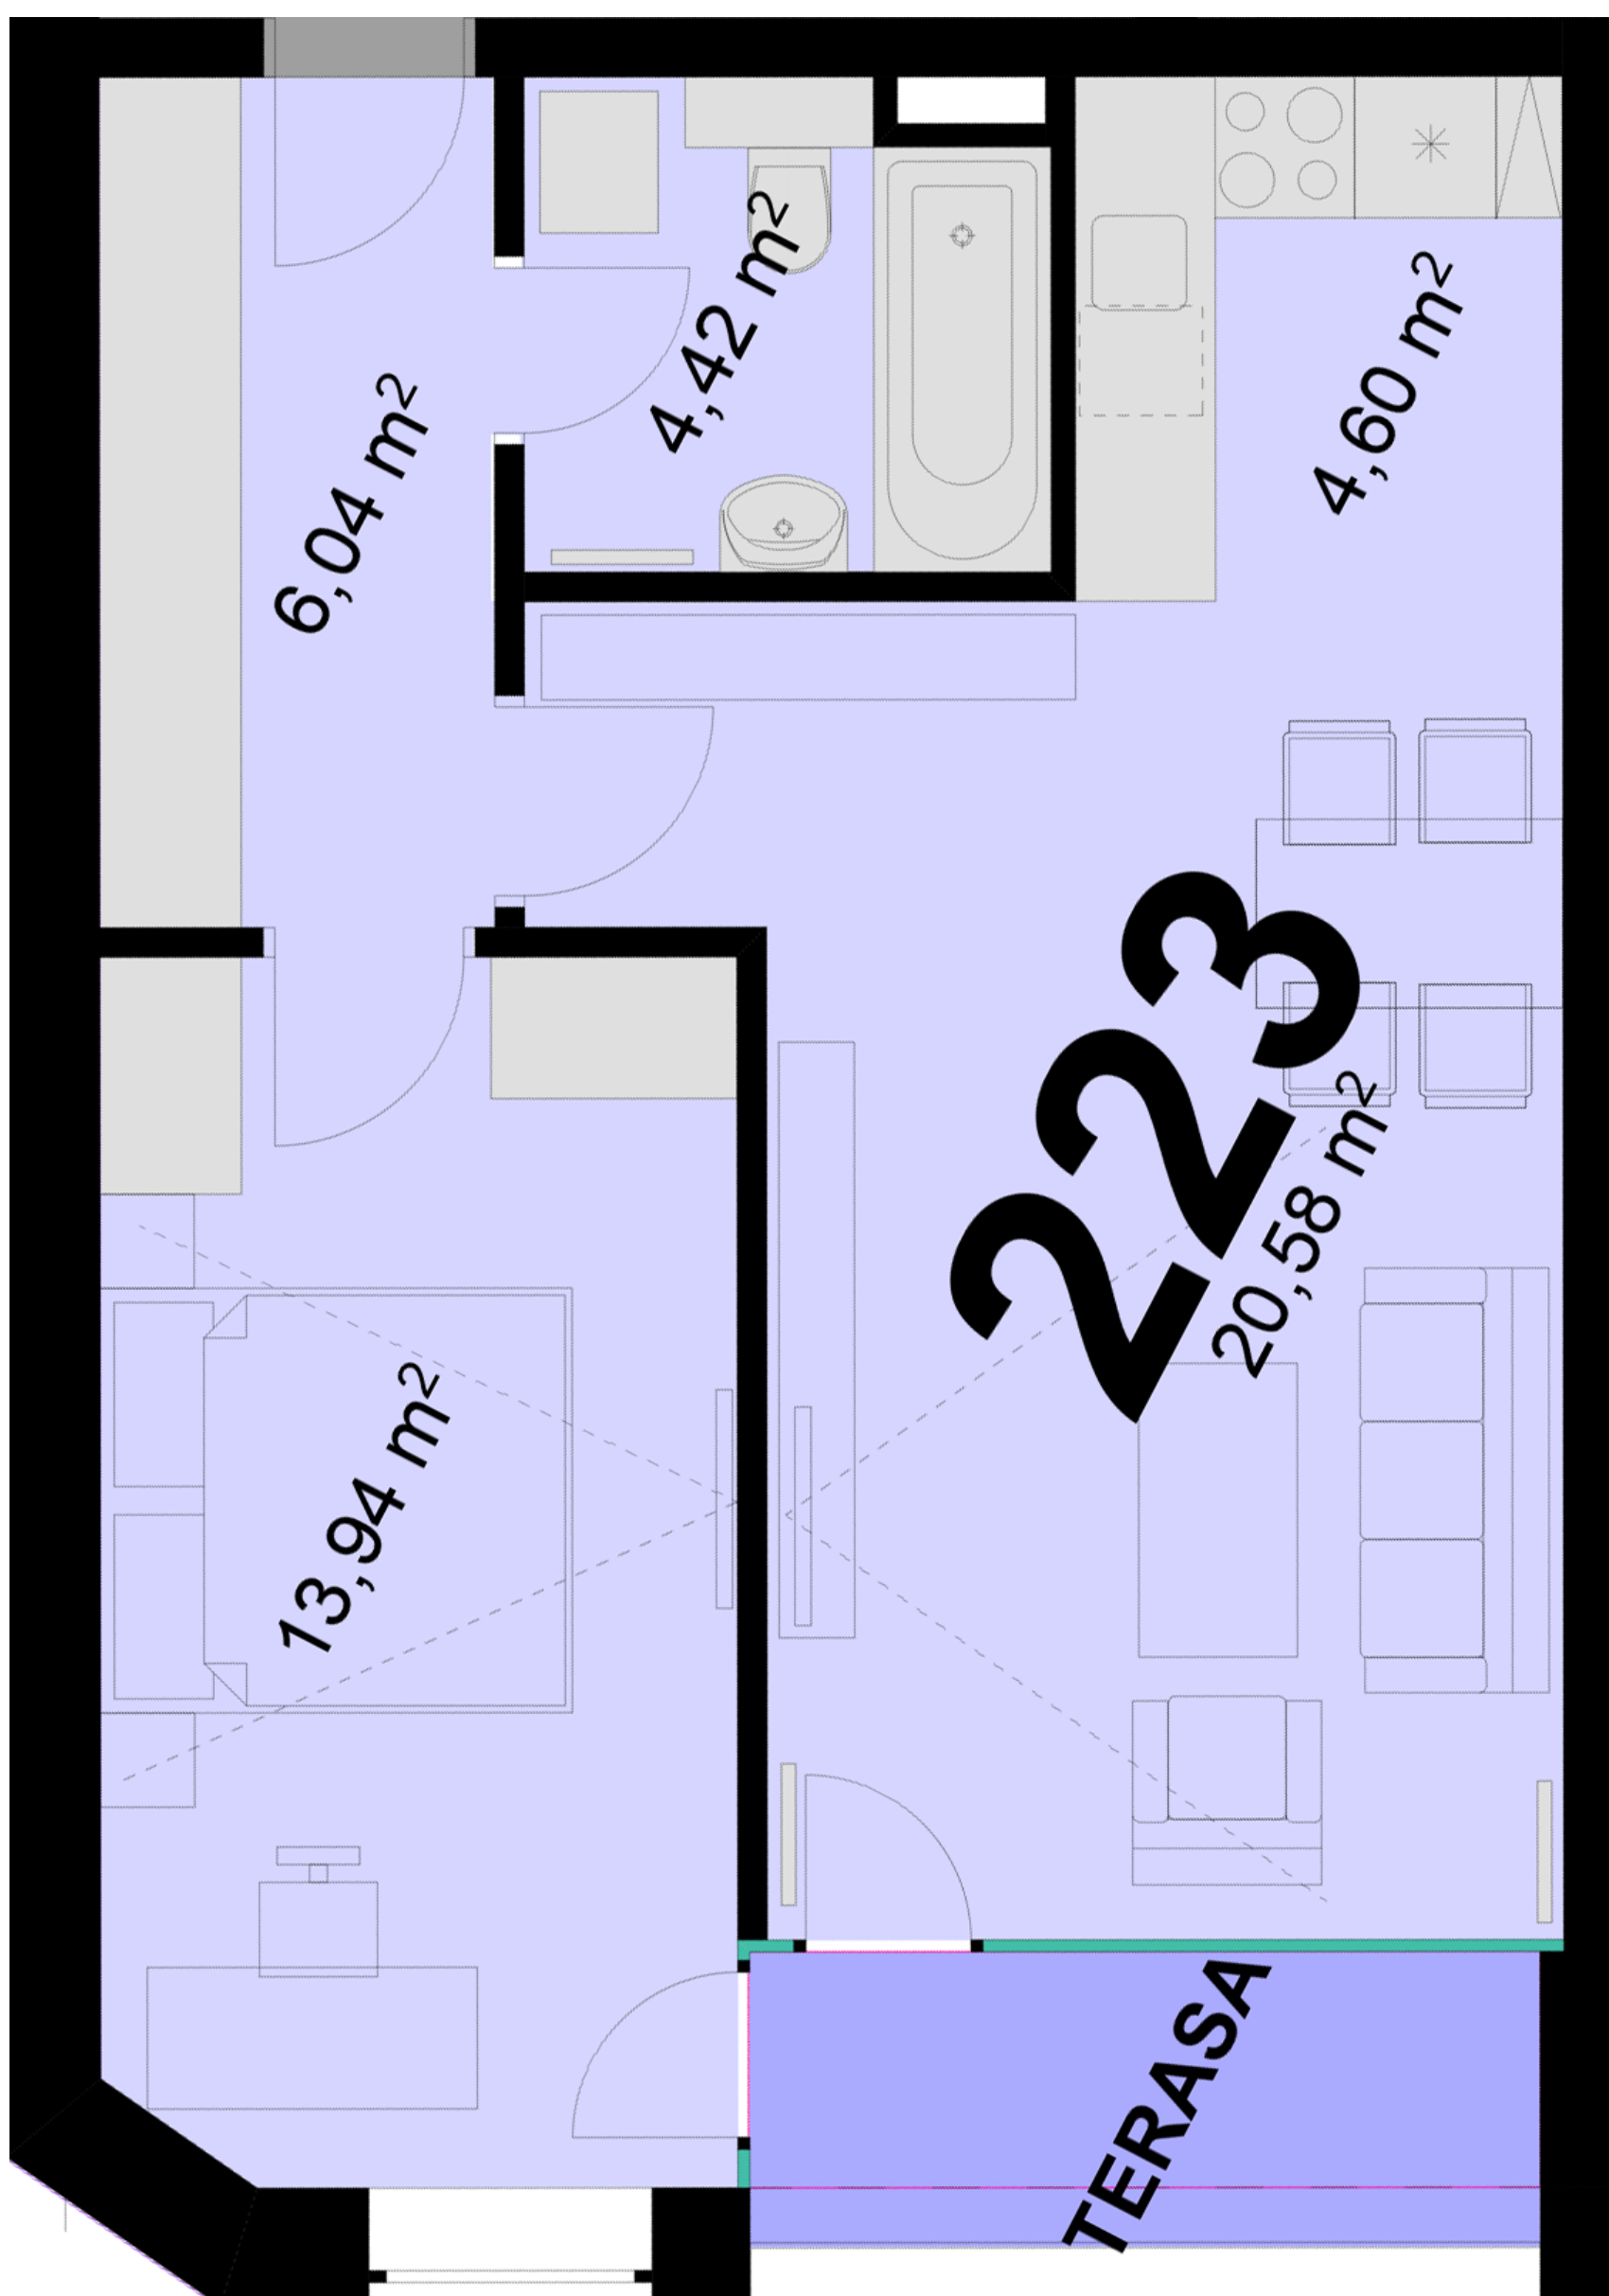

Uvedené míry jsou pouze orientační. Zařízení bytu mimo sanitárních předmětů je ilustrativní a není součástí dodávky.  
Developer si vyhrazuje právo na změnu.  
Celková plocha je plocha dle NV č. 366/2013