




224 3+KK m²

Obytný prostor	32,14
Pokoj 1	16,81
Pokoj 2	18,10
Kuchyňský kout	9,72
Koupelna + WC	4,58
Chodba	9,96
Místnost 1	5,31
Místnost 2	1,57

Užitná plocha 98,19

Celková plocha 101,4

Terasa 4,7

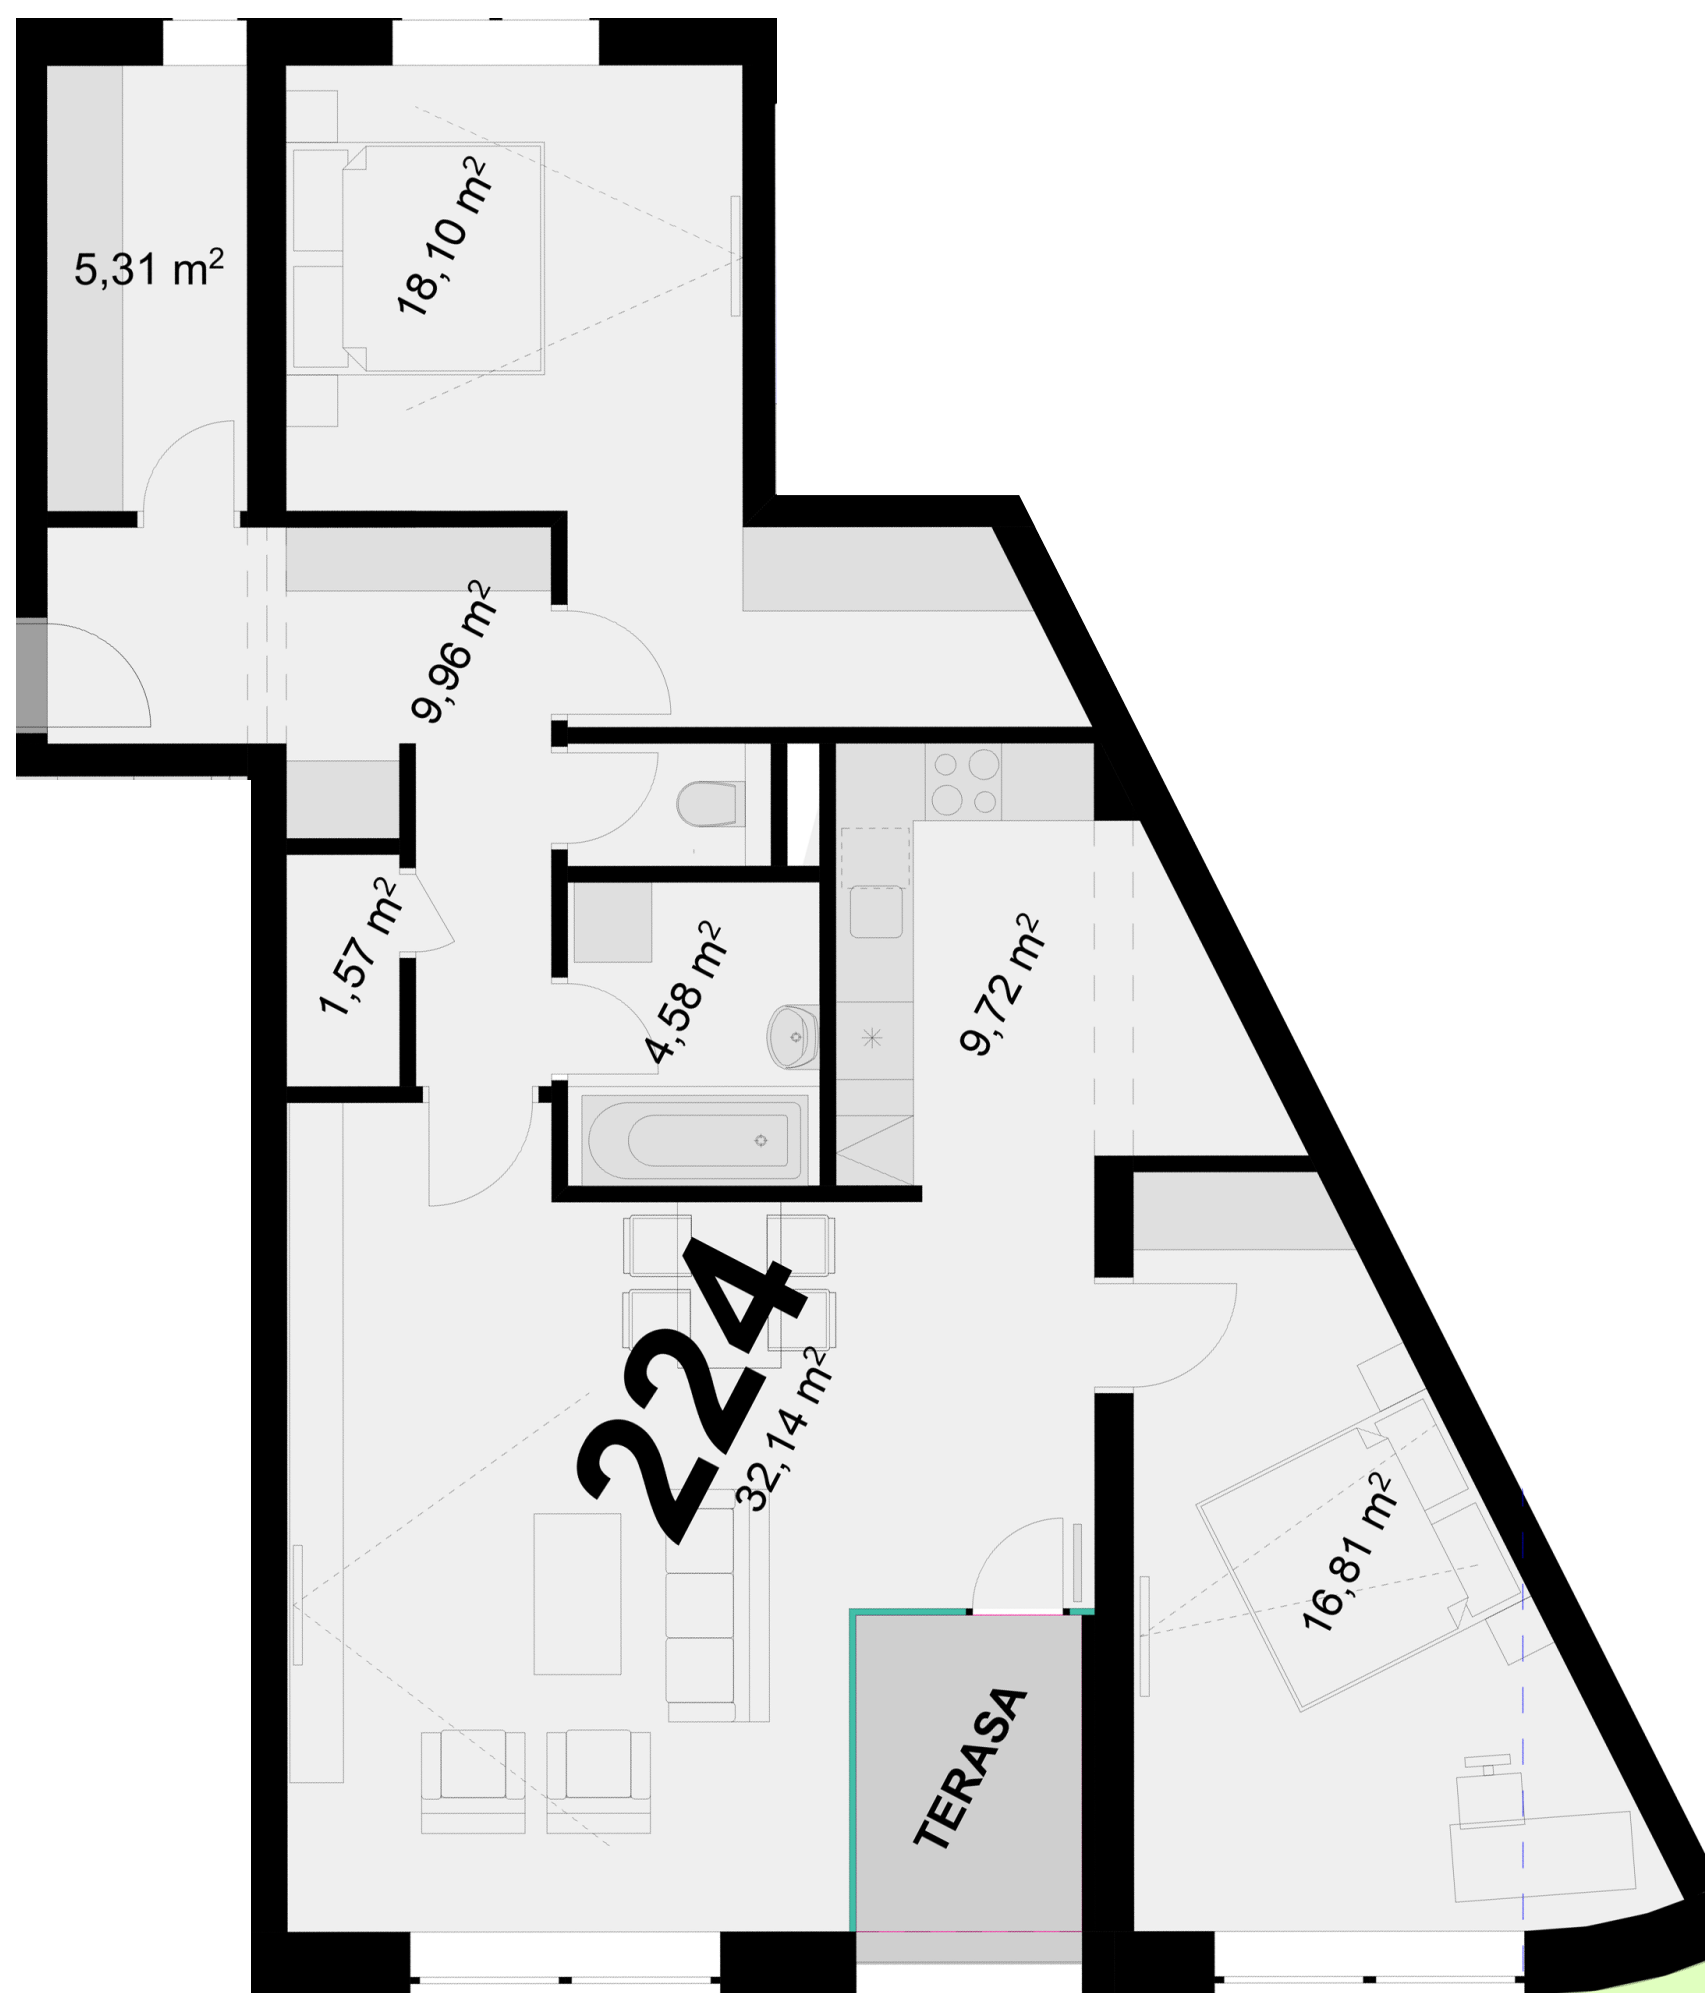

Uvedené míry jsou pouze orientační. Zařízení bytu mimo sanitárních předmětů je ilustrativní a není součástí dodávky.
 Developer si vyhrazuje právo na změnu.
 Celková plocha je plocha dle NV č. 366/2013