



232 **2+KK** m²

Obytný prostor 20,43

Pokoj 1 11,63


Kuchyňský kout 4,21

Koupelna + WC 4,72

Chodba 4,65

Užitná plocha 45,64

Celková plocha 45,5

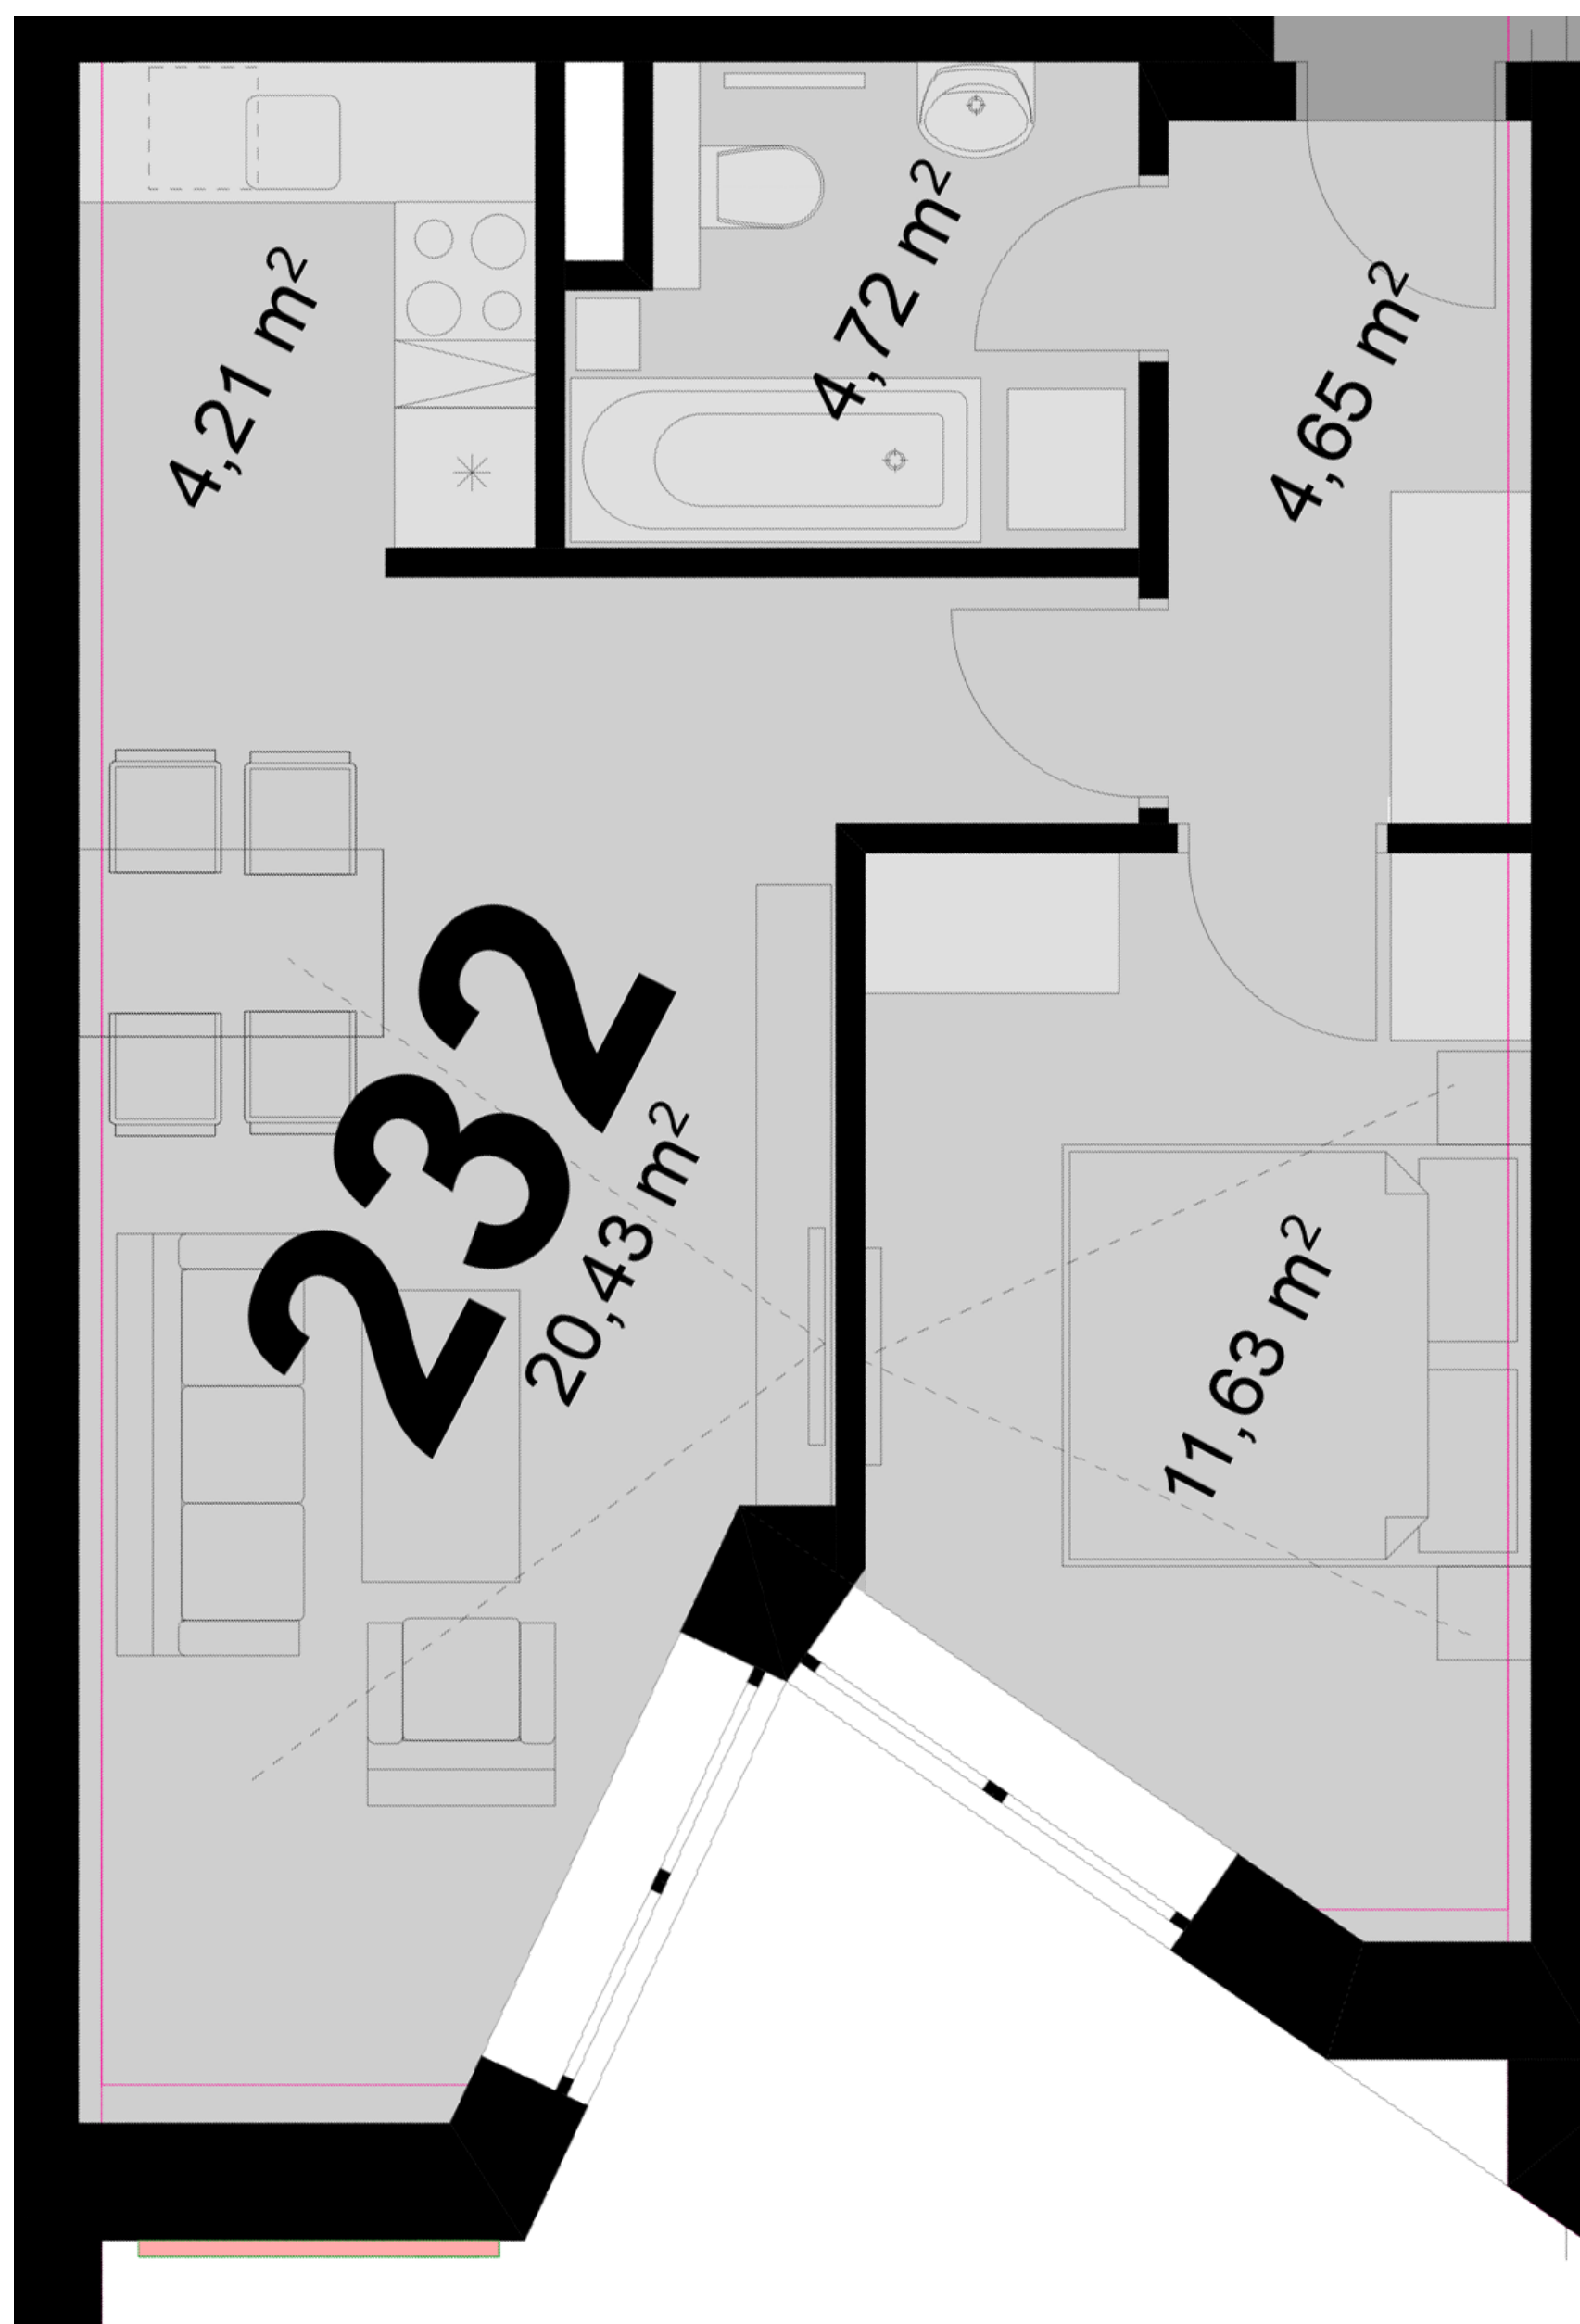

Uvedené míry jsou pouze orientační. Zařízení bytu mimo sanitárních předmětů je ilustrativní a není součástí dodávky.
Developer si vyhrazuje právo na změnu.
Celková plocha je plocha dle NV č. 366/2013