



233

2+KK

m²

Obytný prostor

22,94

Pokoj 1

12,79

Kuchyňský kout

4,60

Koupelna + WC

4,42

Chodba

5,49

Užitná plocha


50,24

Celková plocha

50,6

Terasa

3,2

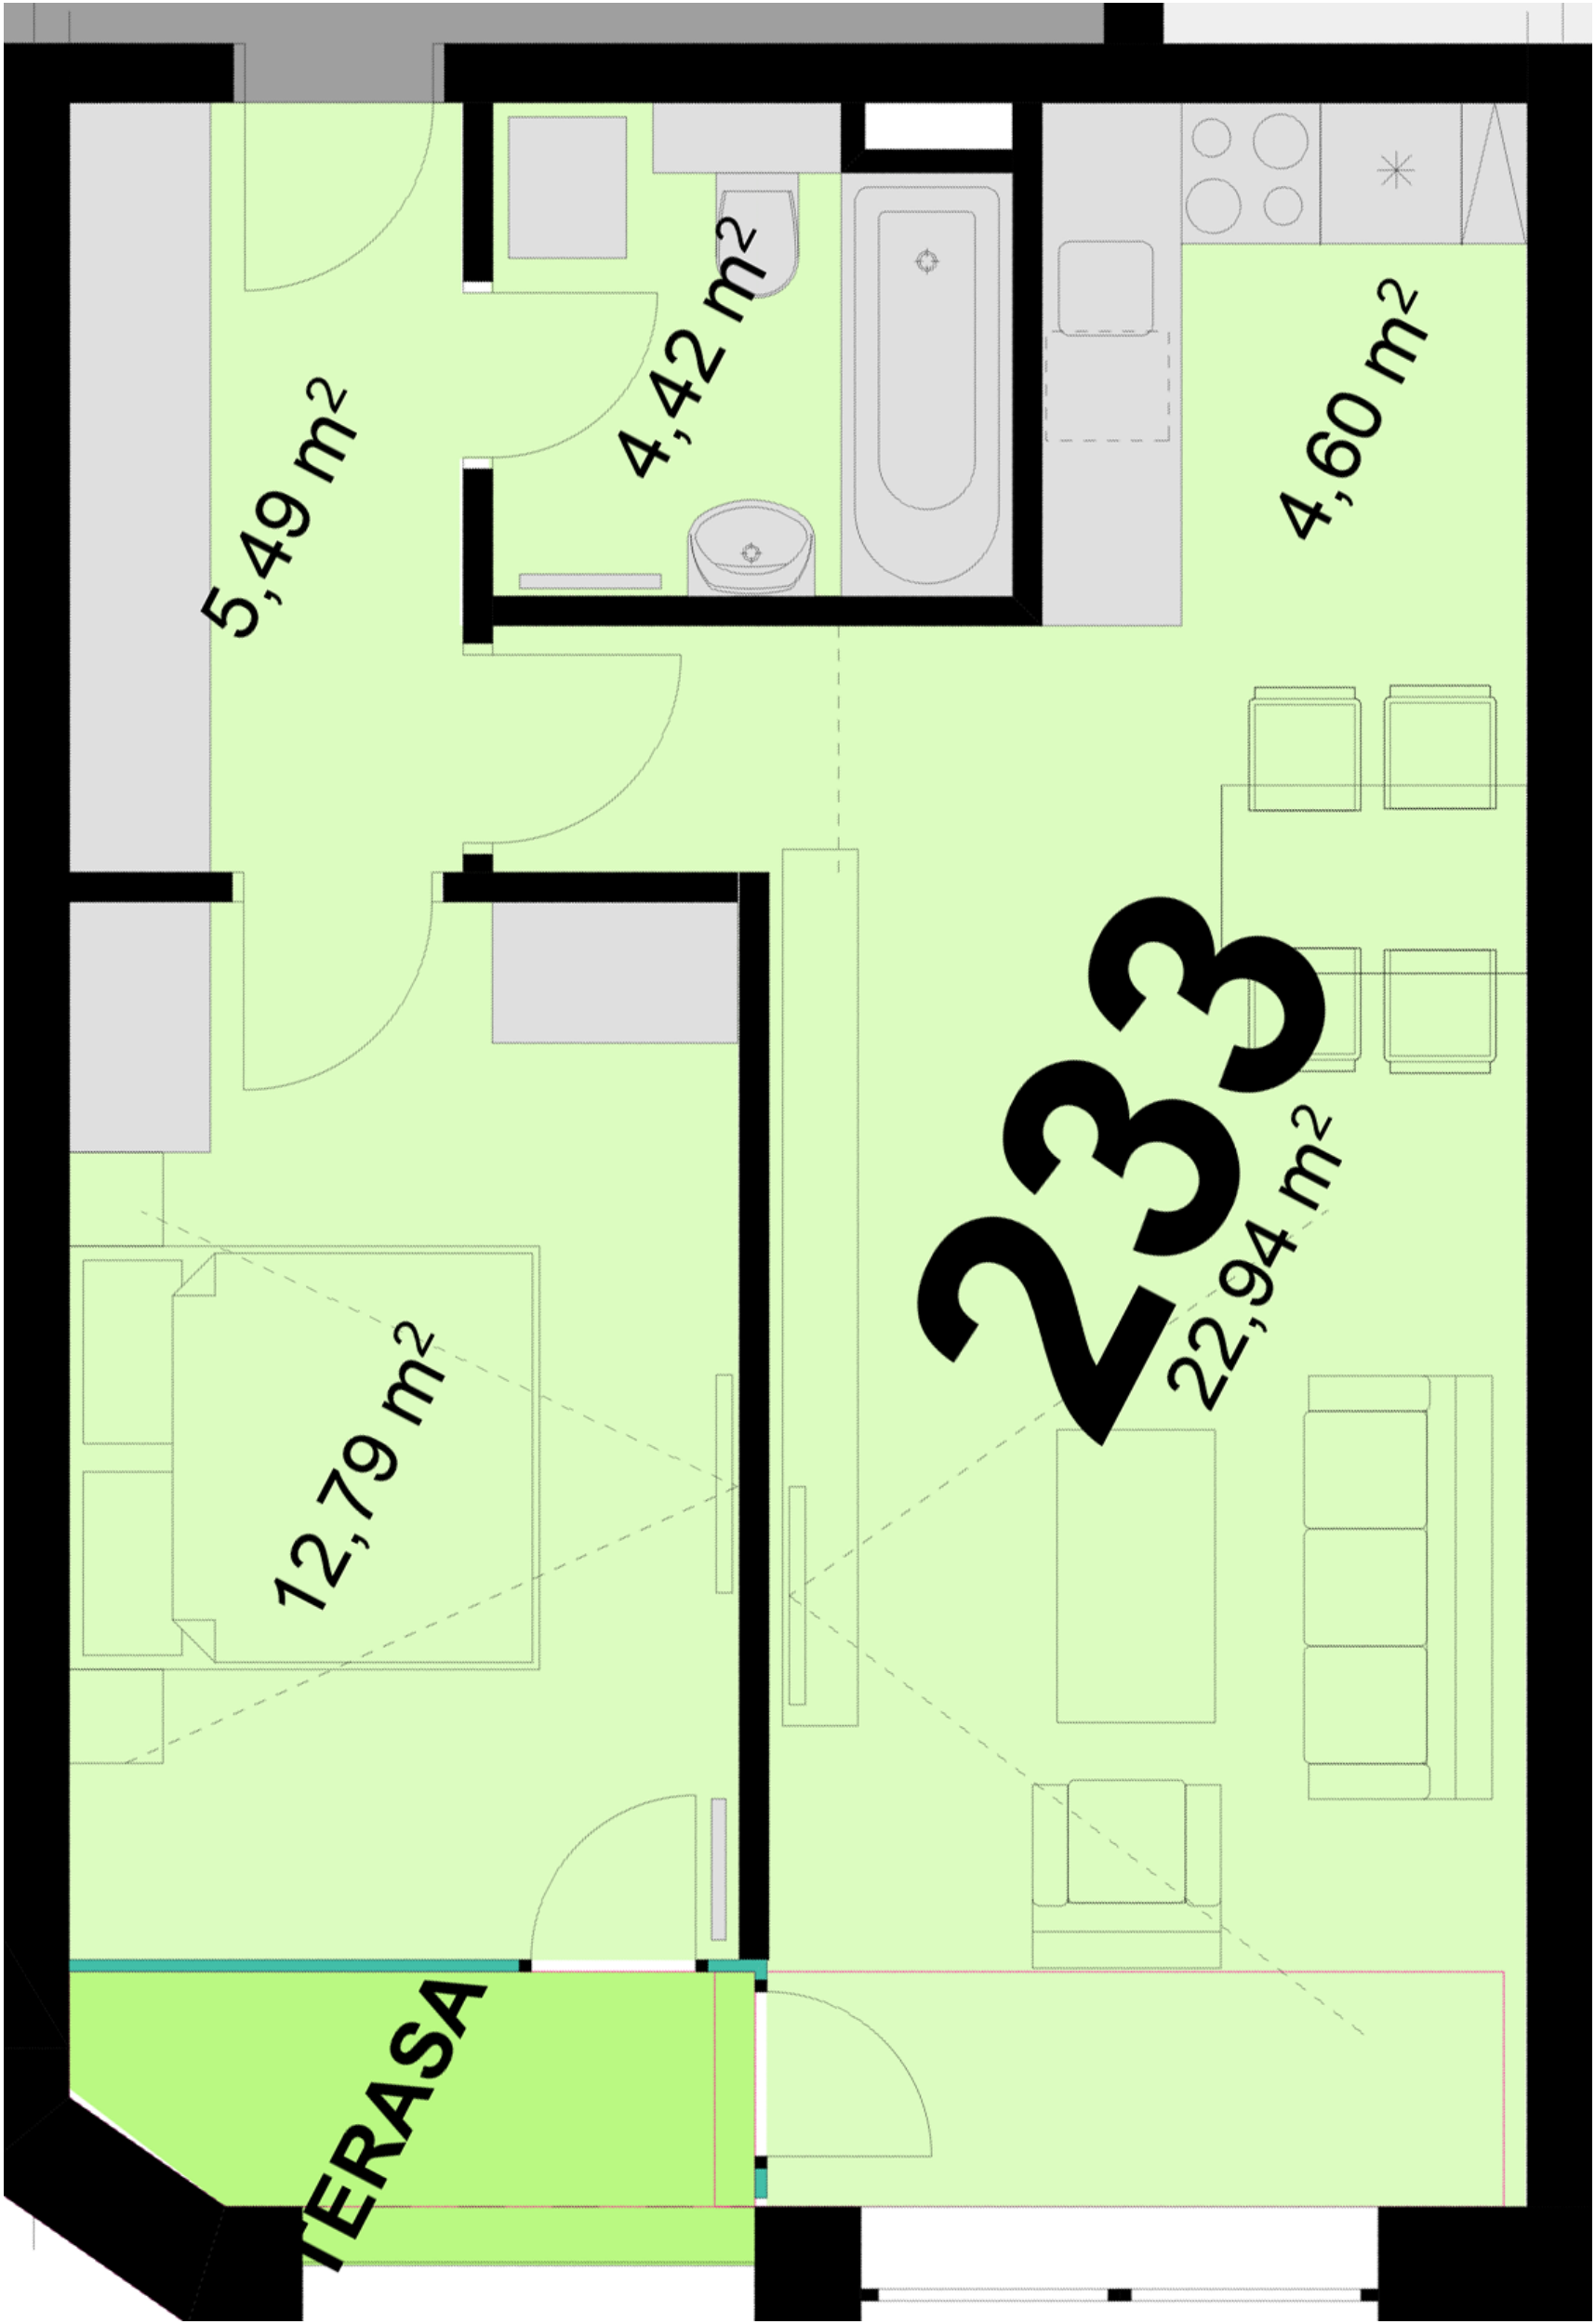

Uvedené míry jsou pouze orientační. Zařízení bytu mimo sanitárních předmětů je ilustrativní a není součástí dodávky.
Developer si vyhrazuje právo na změnu.
Celková plocha je plocha dle NV č. 366/2013