



242 **2+KK** m²

Obytný prostor 18,30

Pokoj 1 9,87



Kuchyňský kout 4,21

Koupelna + WC 4,72

Chodba 4,65

Užitná plocha 41,75

Celková plocha 45,5

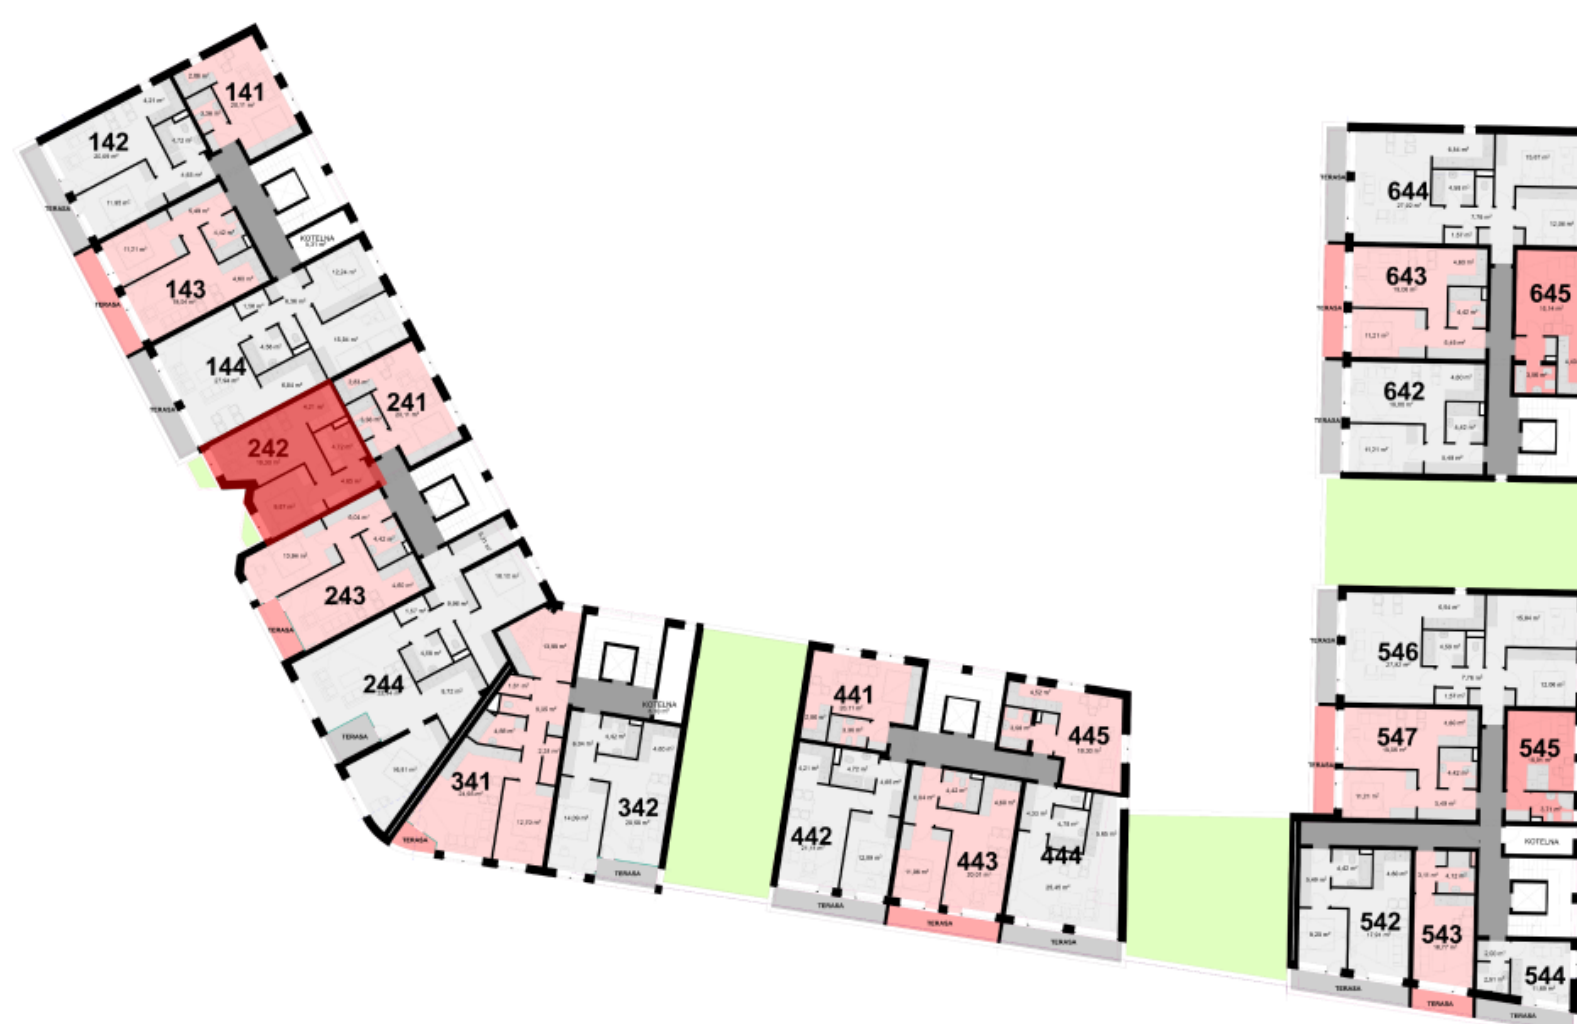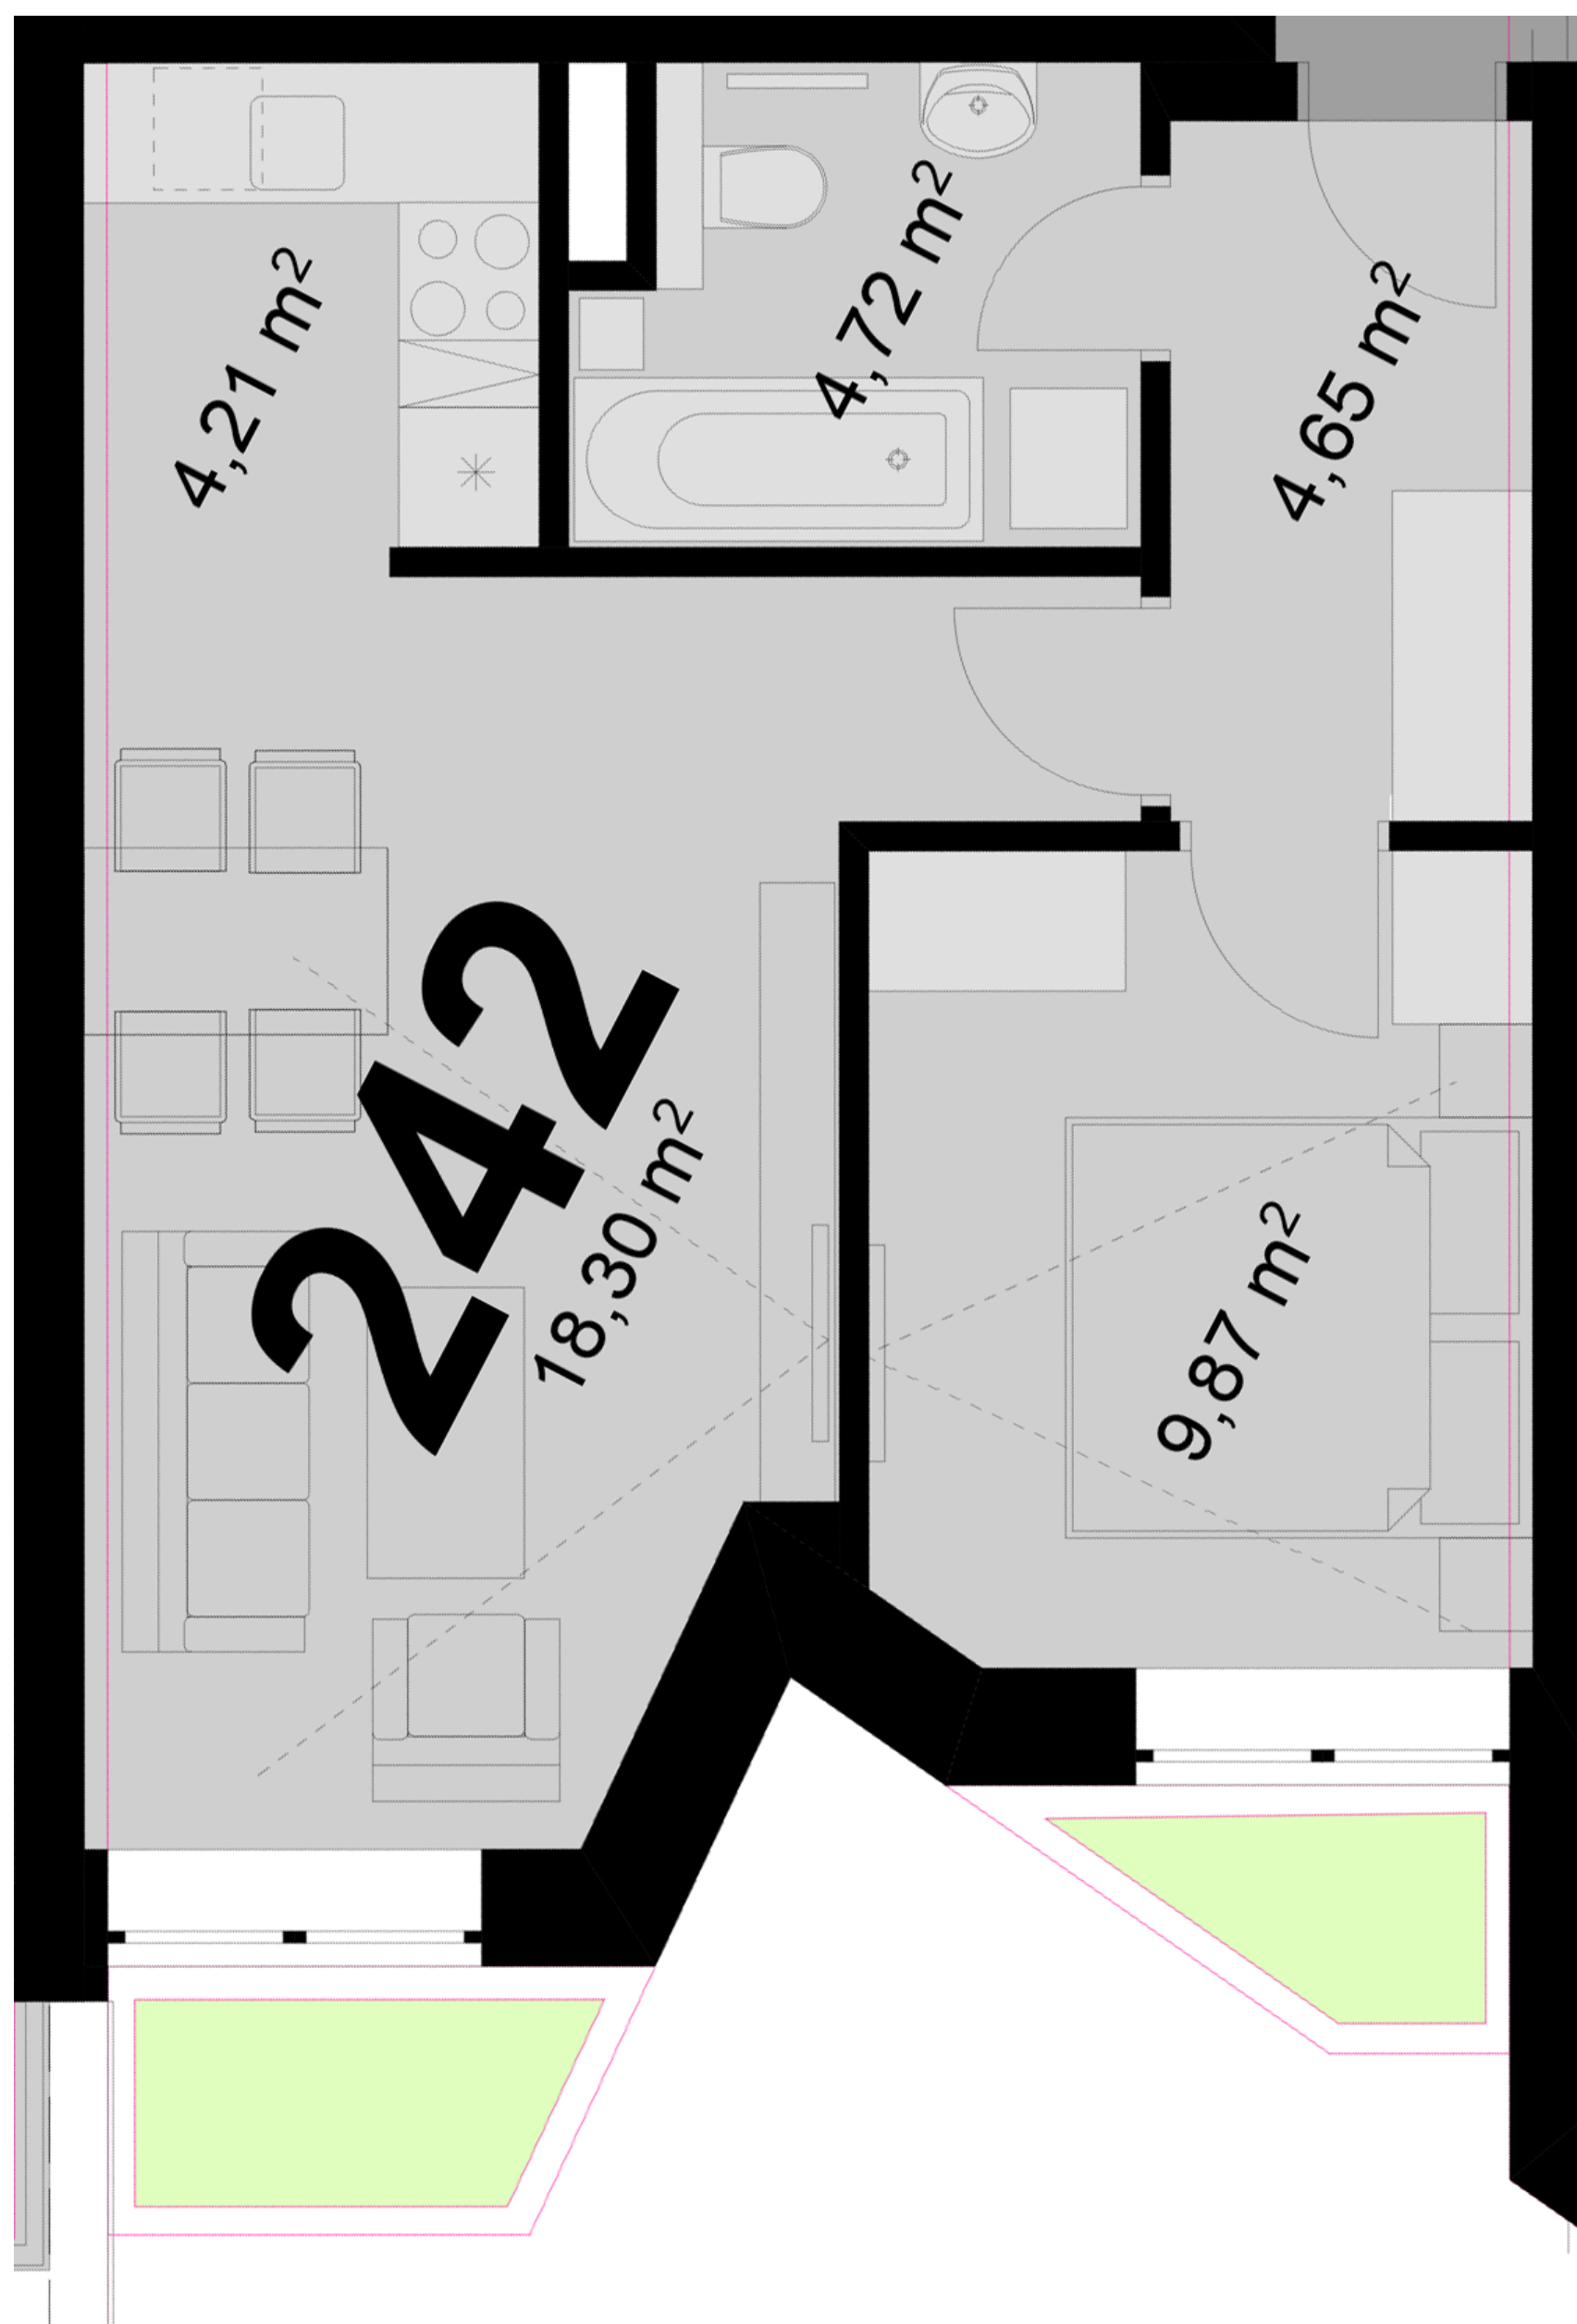

Uvedené míry jsou pouze orientační. Zařízení bytu mimo sanitárních předmětů je ilustrativní a není součástí dodávky.
Developer si vyhrazuje právo na změnu.
Celková plocha je plocha dle NV č. 366/2013