


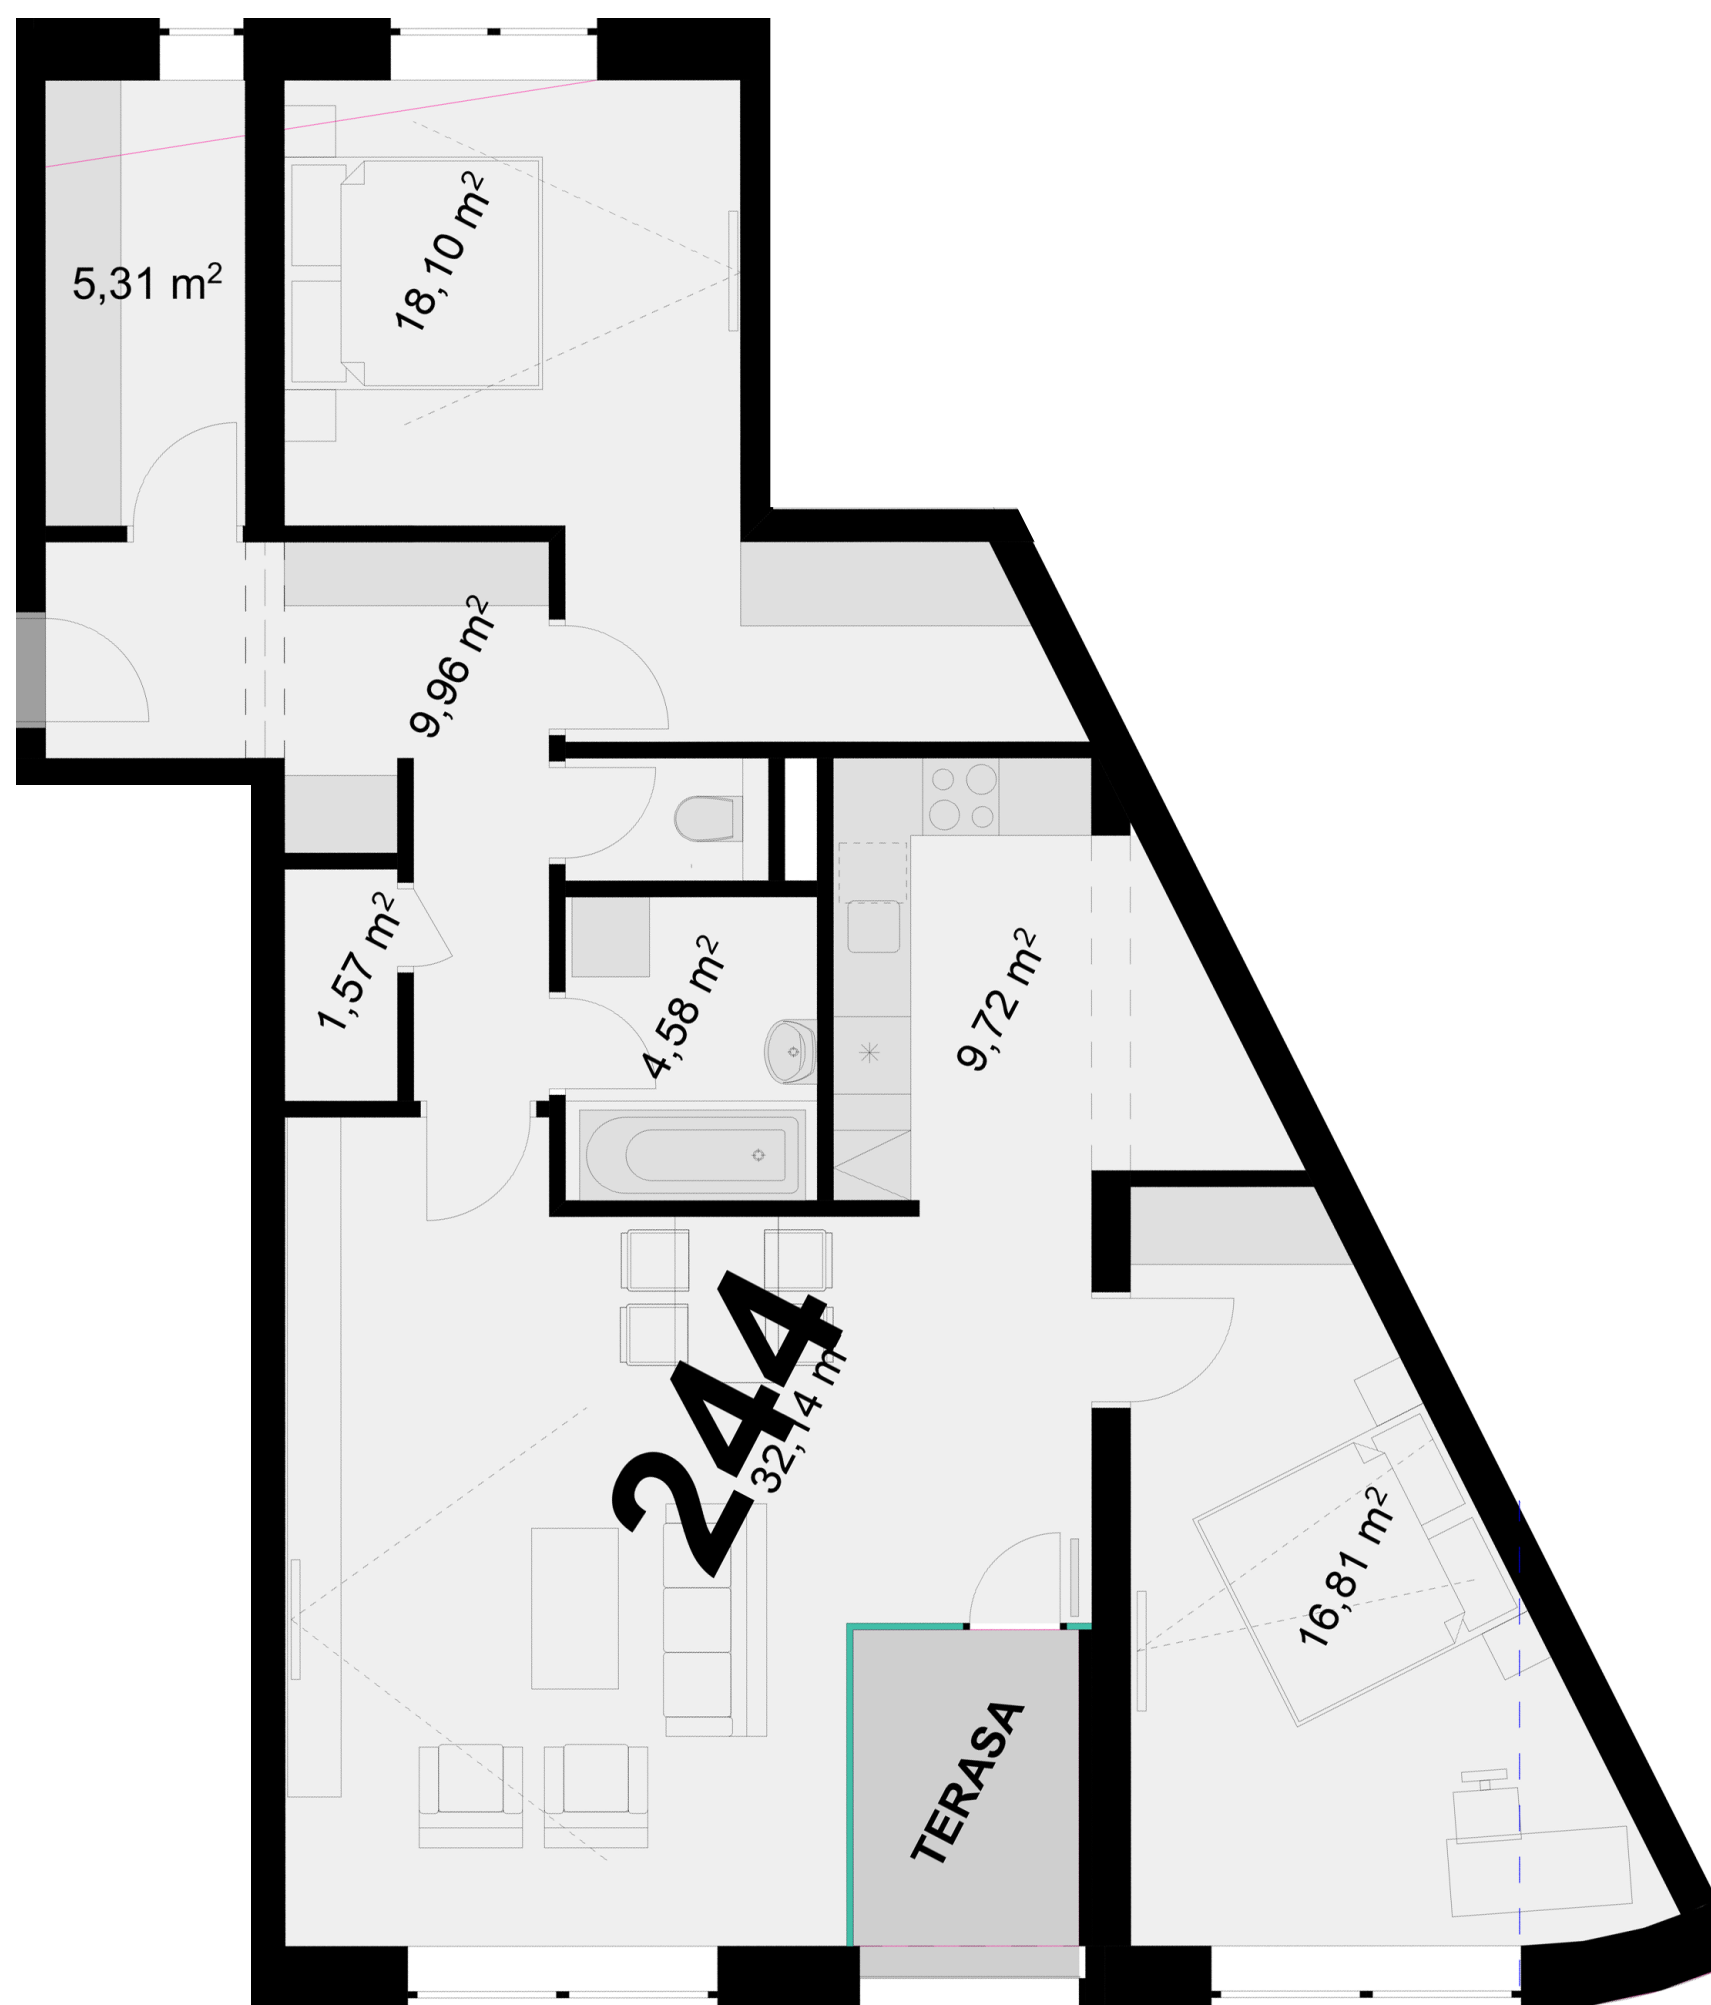

244 3+KK m²

Obytný prostor	32,14
Pokoj 1	18,10
Pokoj 2	16,81
Kuchyňský kout	9,72
Koupelna + WC	4,58
Chodba	9,96
Místnost 1	1,57
Místnost 2	5,31
Užitná plocha	98,19
Celková plocha	100,8
Terasa	4,7



Uvedené míry jsou pouze orientační. Zařízení bytu mimo sanitárních předmětů je ilustrativní a není součástí dodávky.
 Developer si vyhrazuje právo na změnu.
 Celková plocha je plocha dle NV č. 366/2013