



**253**      **2+KK**      m<sup>2</sup>

Obytný prostor      18,45

Pokoj 1      11,79

Kuchyňský kout      4,60


Koupelna + WC      4,42

Chodba      5,49

Užitná plocha      44,75

Celková plocha      45,1

Terasa      7,5

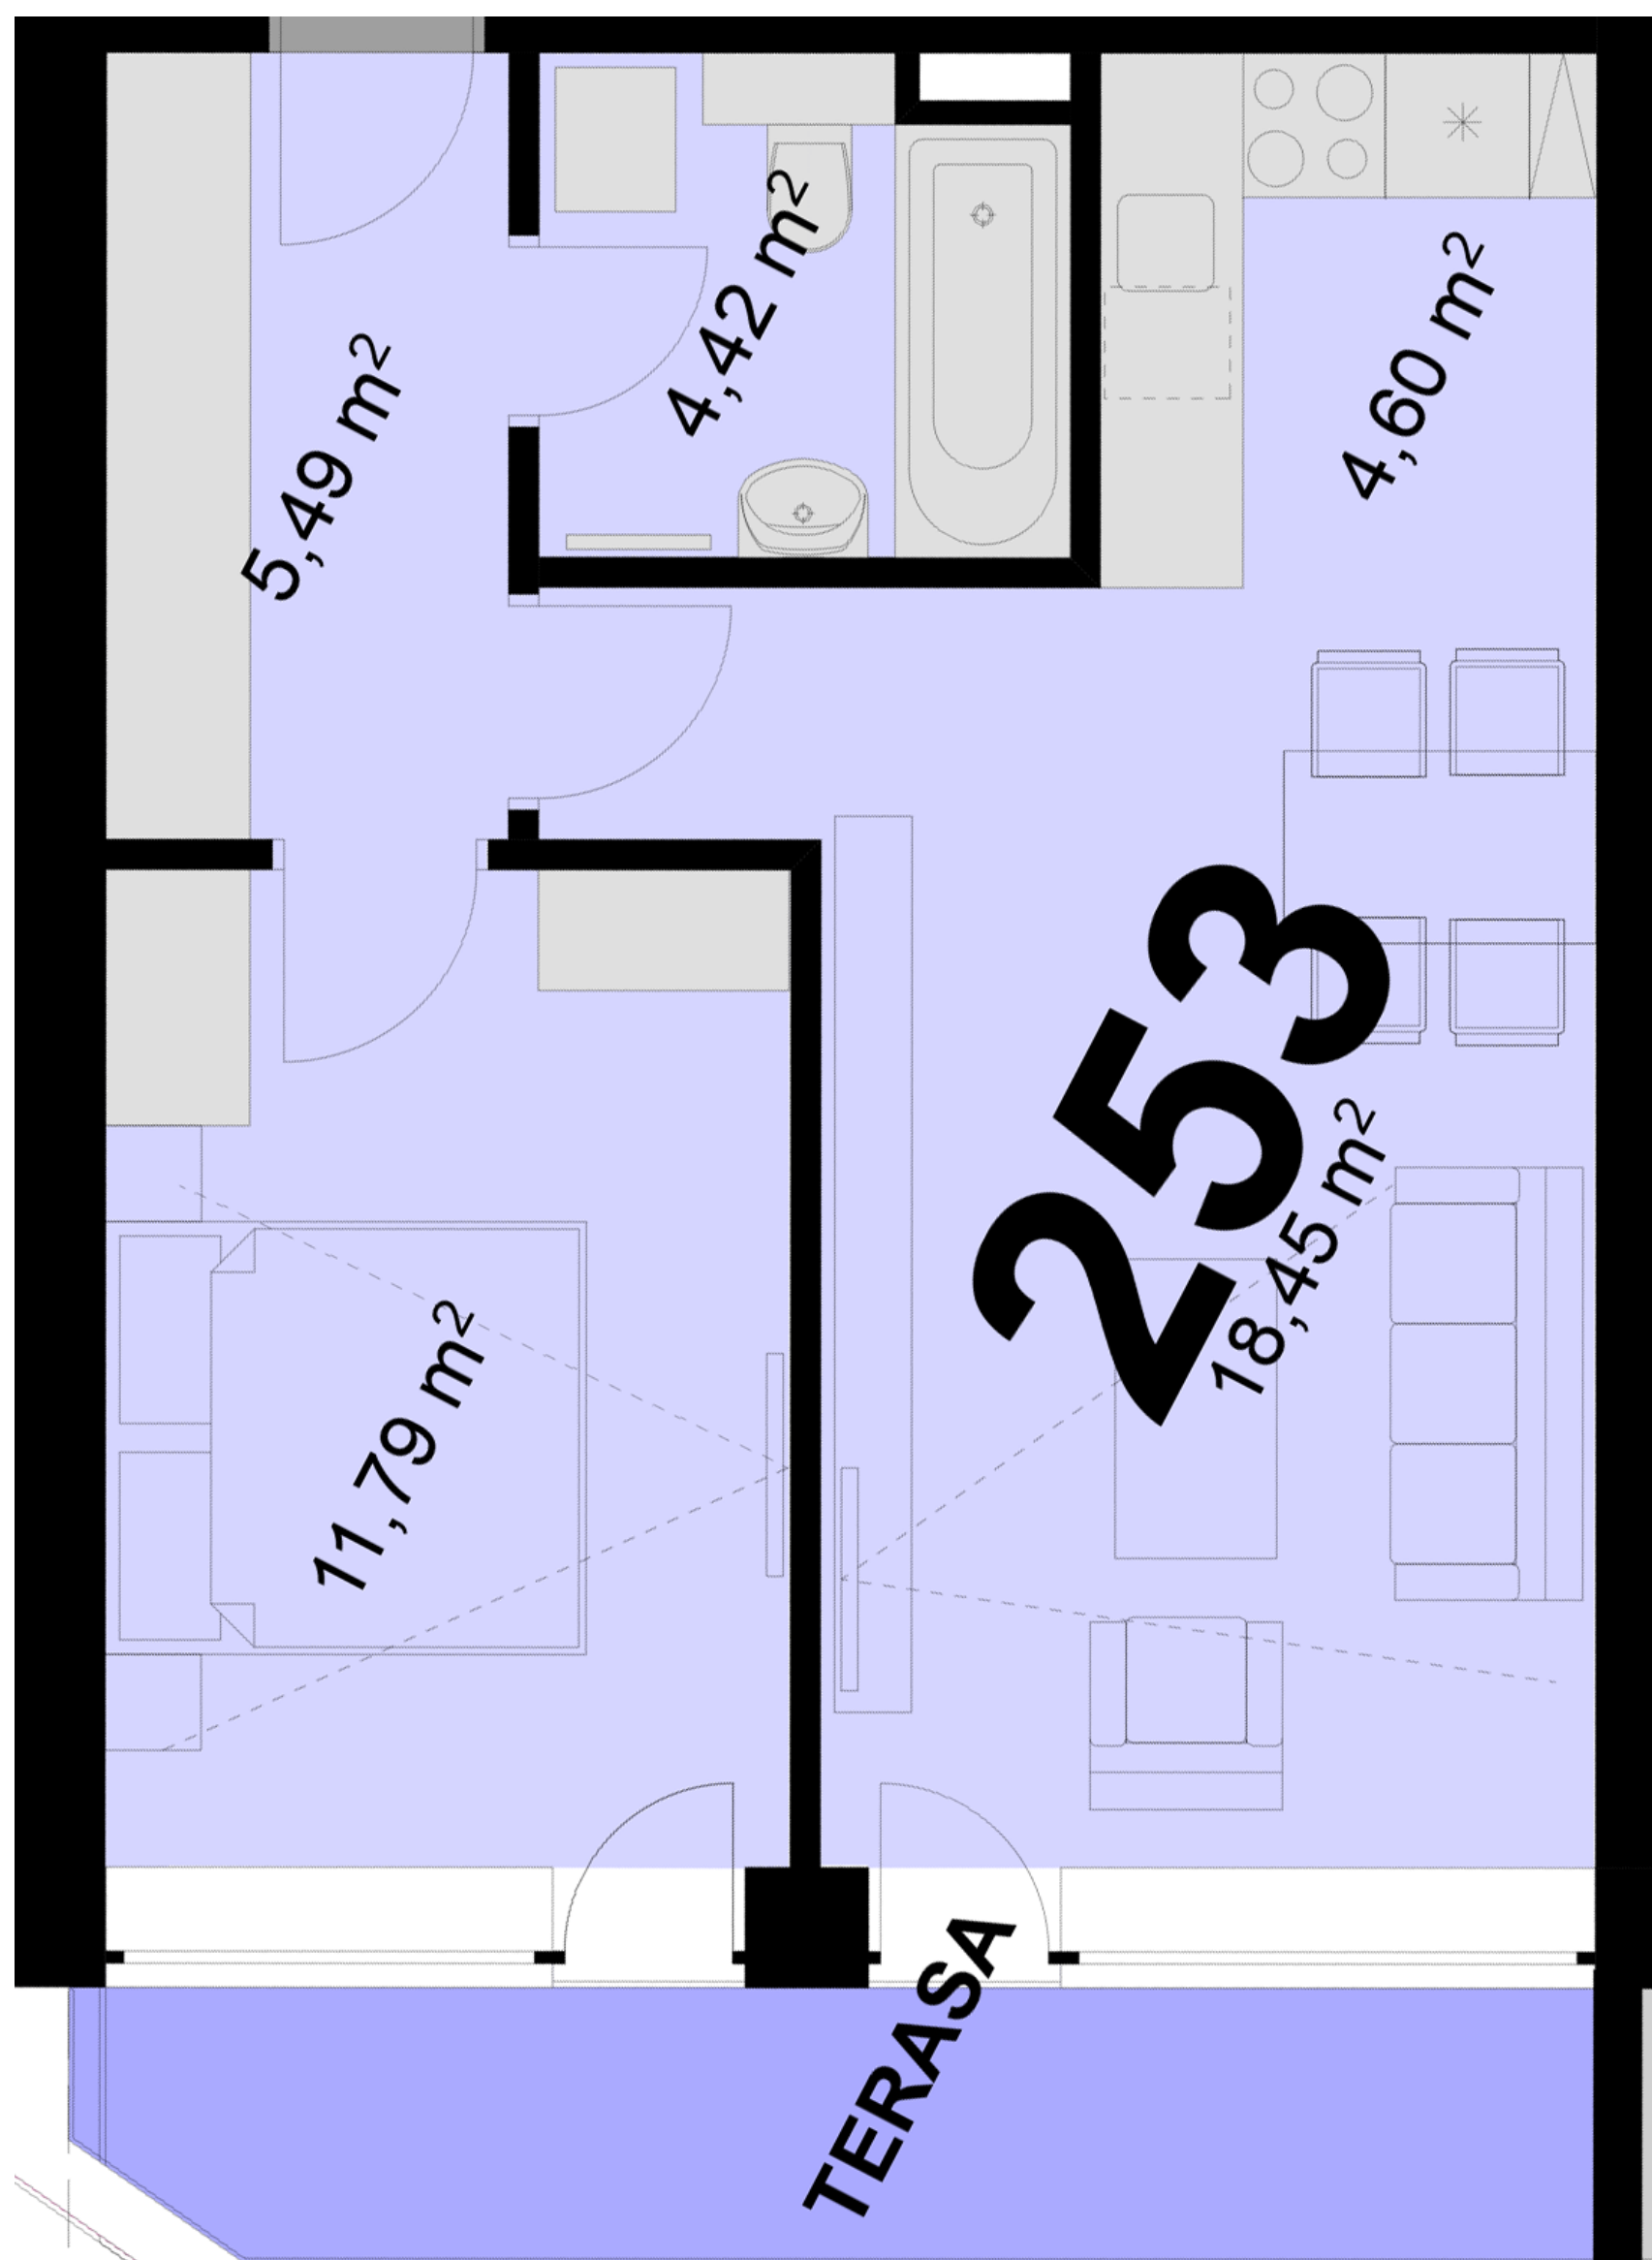

Uvedené míry jsou pouze orientační. Zařízení bytu mimo sanitárních předmětů je ilustrativní a není součástí dodávky.  
Developer si vyhrazuje právo na změnu.  
Celková plocha je plocha dle NV č. 366/2013