



254 **3+KK** m²

Obytný prostor 28,14

Pokoj 1 11,06

Pokoj 2 18,03

Kuchyňský kout 9,63

Koupelna + WC 4,58

Chodba 9,87



Místnost 1 1,67

Místnost 2 5,31

Užitná plocha 88,29

Celková plocha 91,2

Terasa 13,2

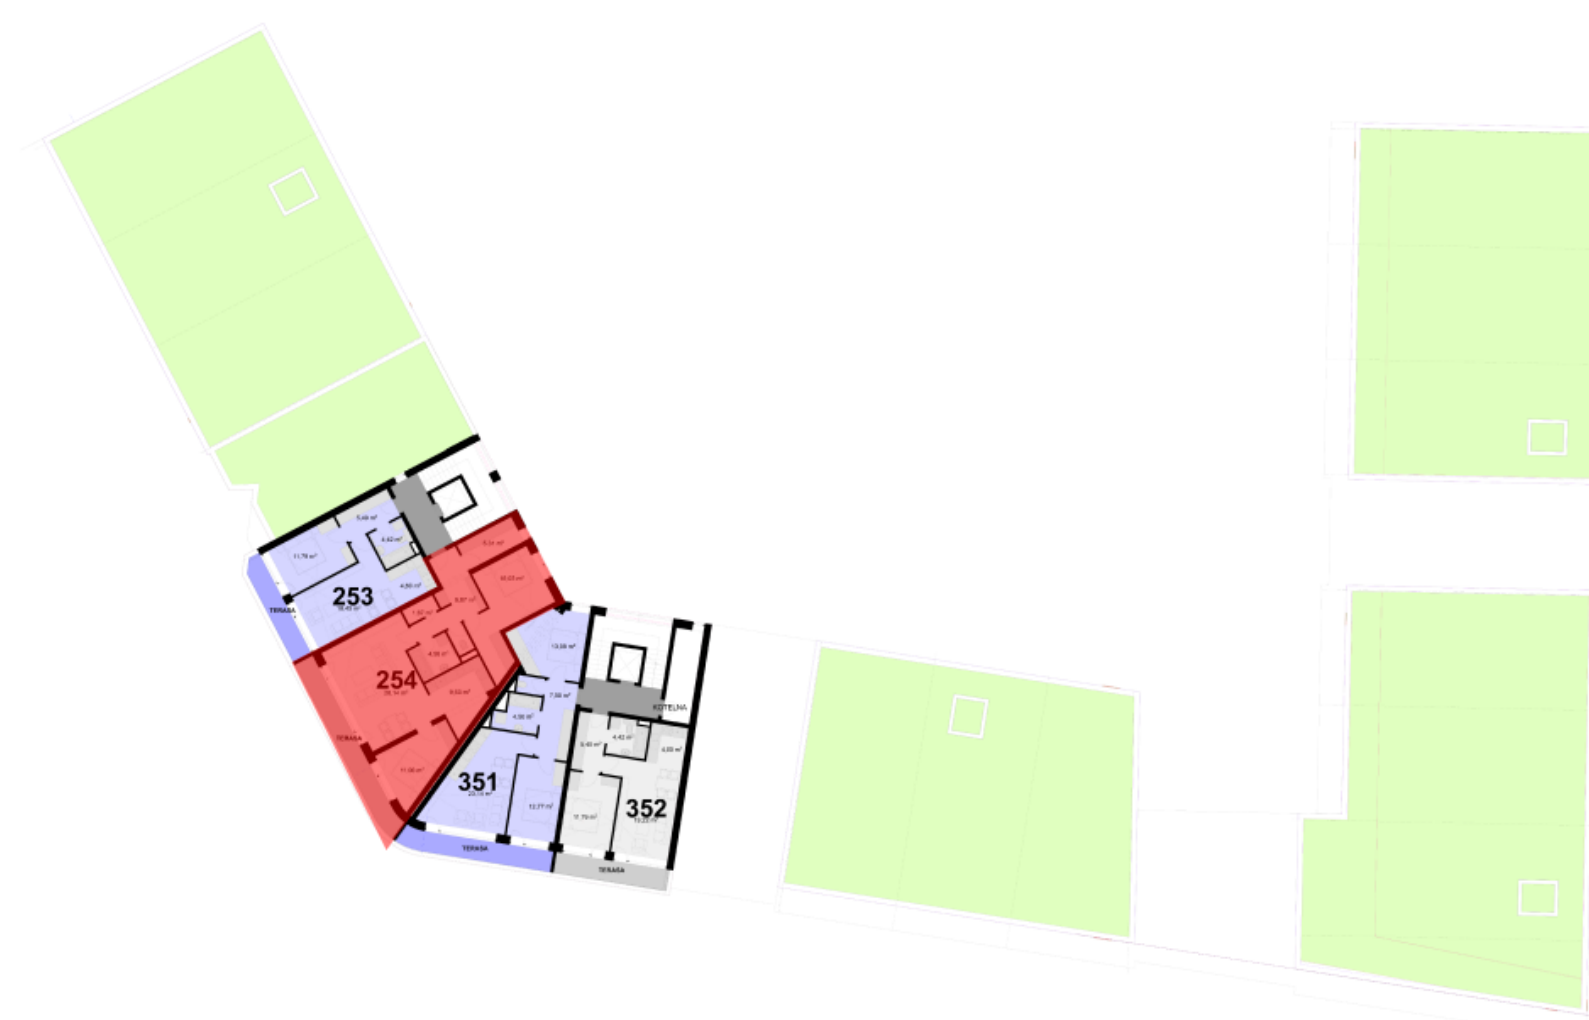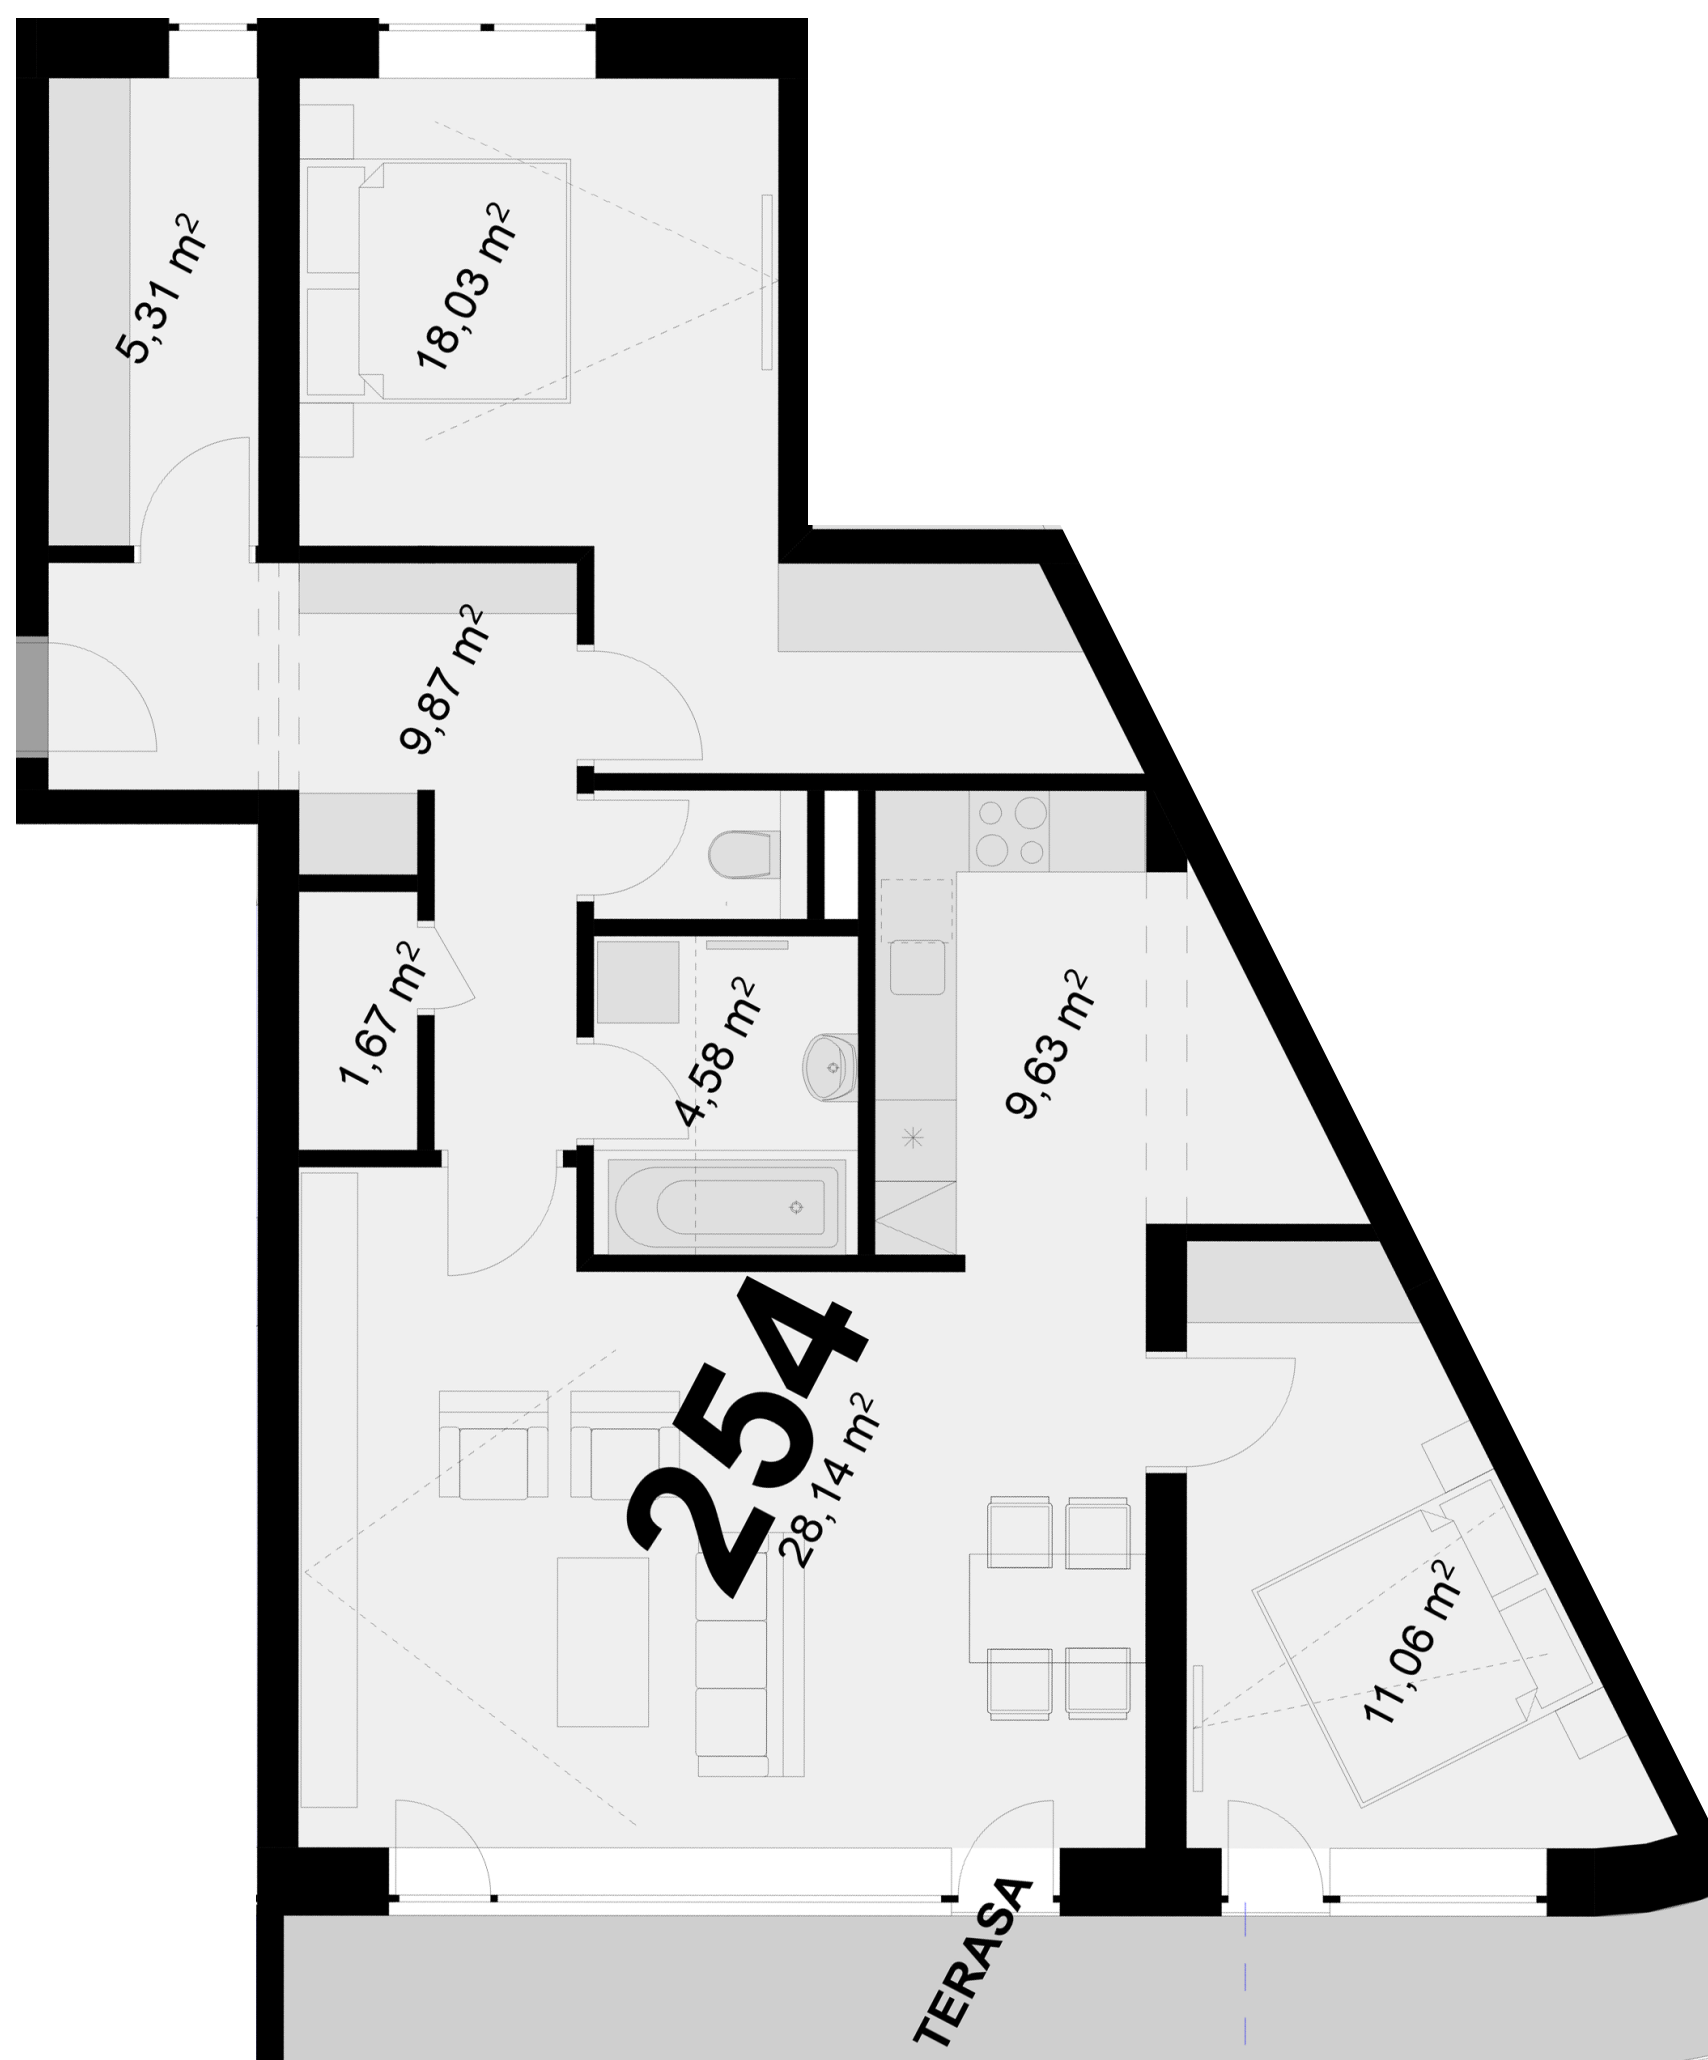

Uvedené míry jsou pouze orientační. Zařízení bytu mimo sanitárních předmětů je ilustrativní a není součástí dodávky.
Developer si vyhrazuje právo na změnu.
Celková plocha je plocha dle NV č. 366/2013