



322 **2+KK** m²

Obytný prostor 20,58

Pokoj 1 14,09

Kuchyňský kout 4,6


Koupelna + WC 4,42

Chodba 6,06

Užitná plocha 49,73

Celková plocha 50,1

Terasa 4,2

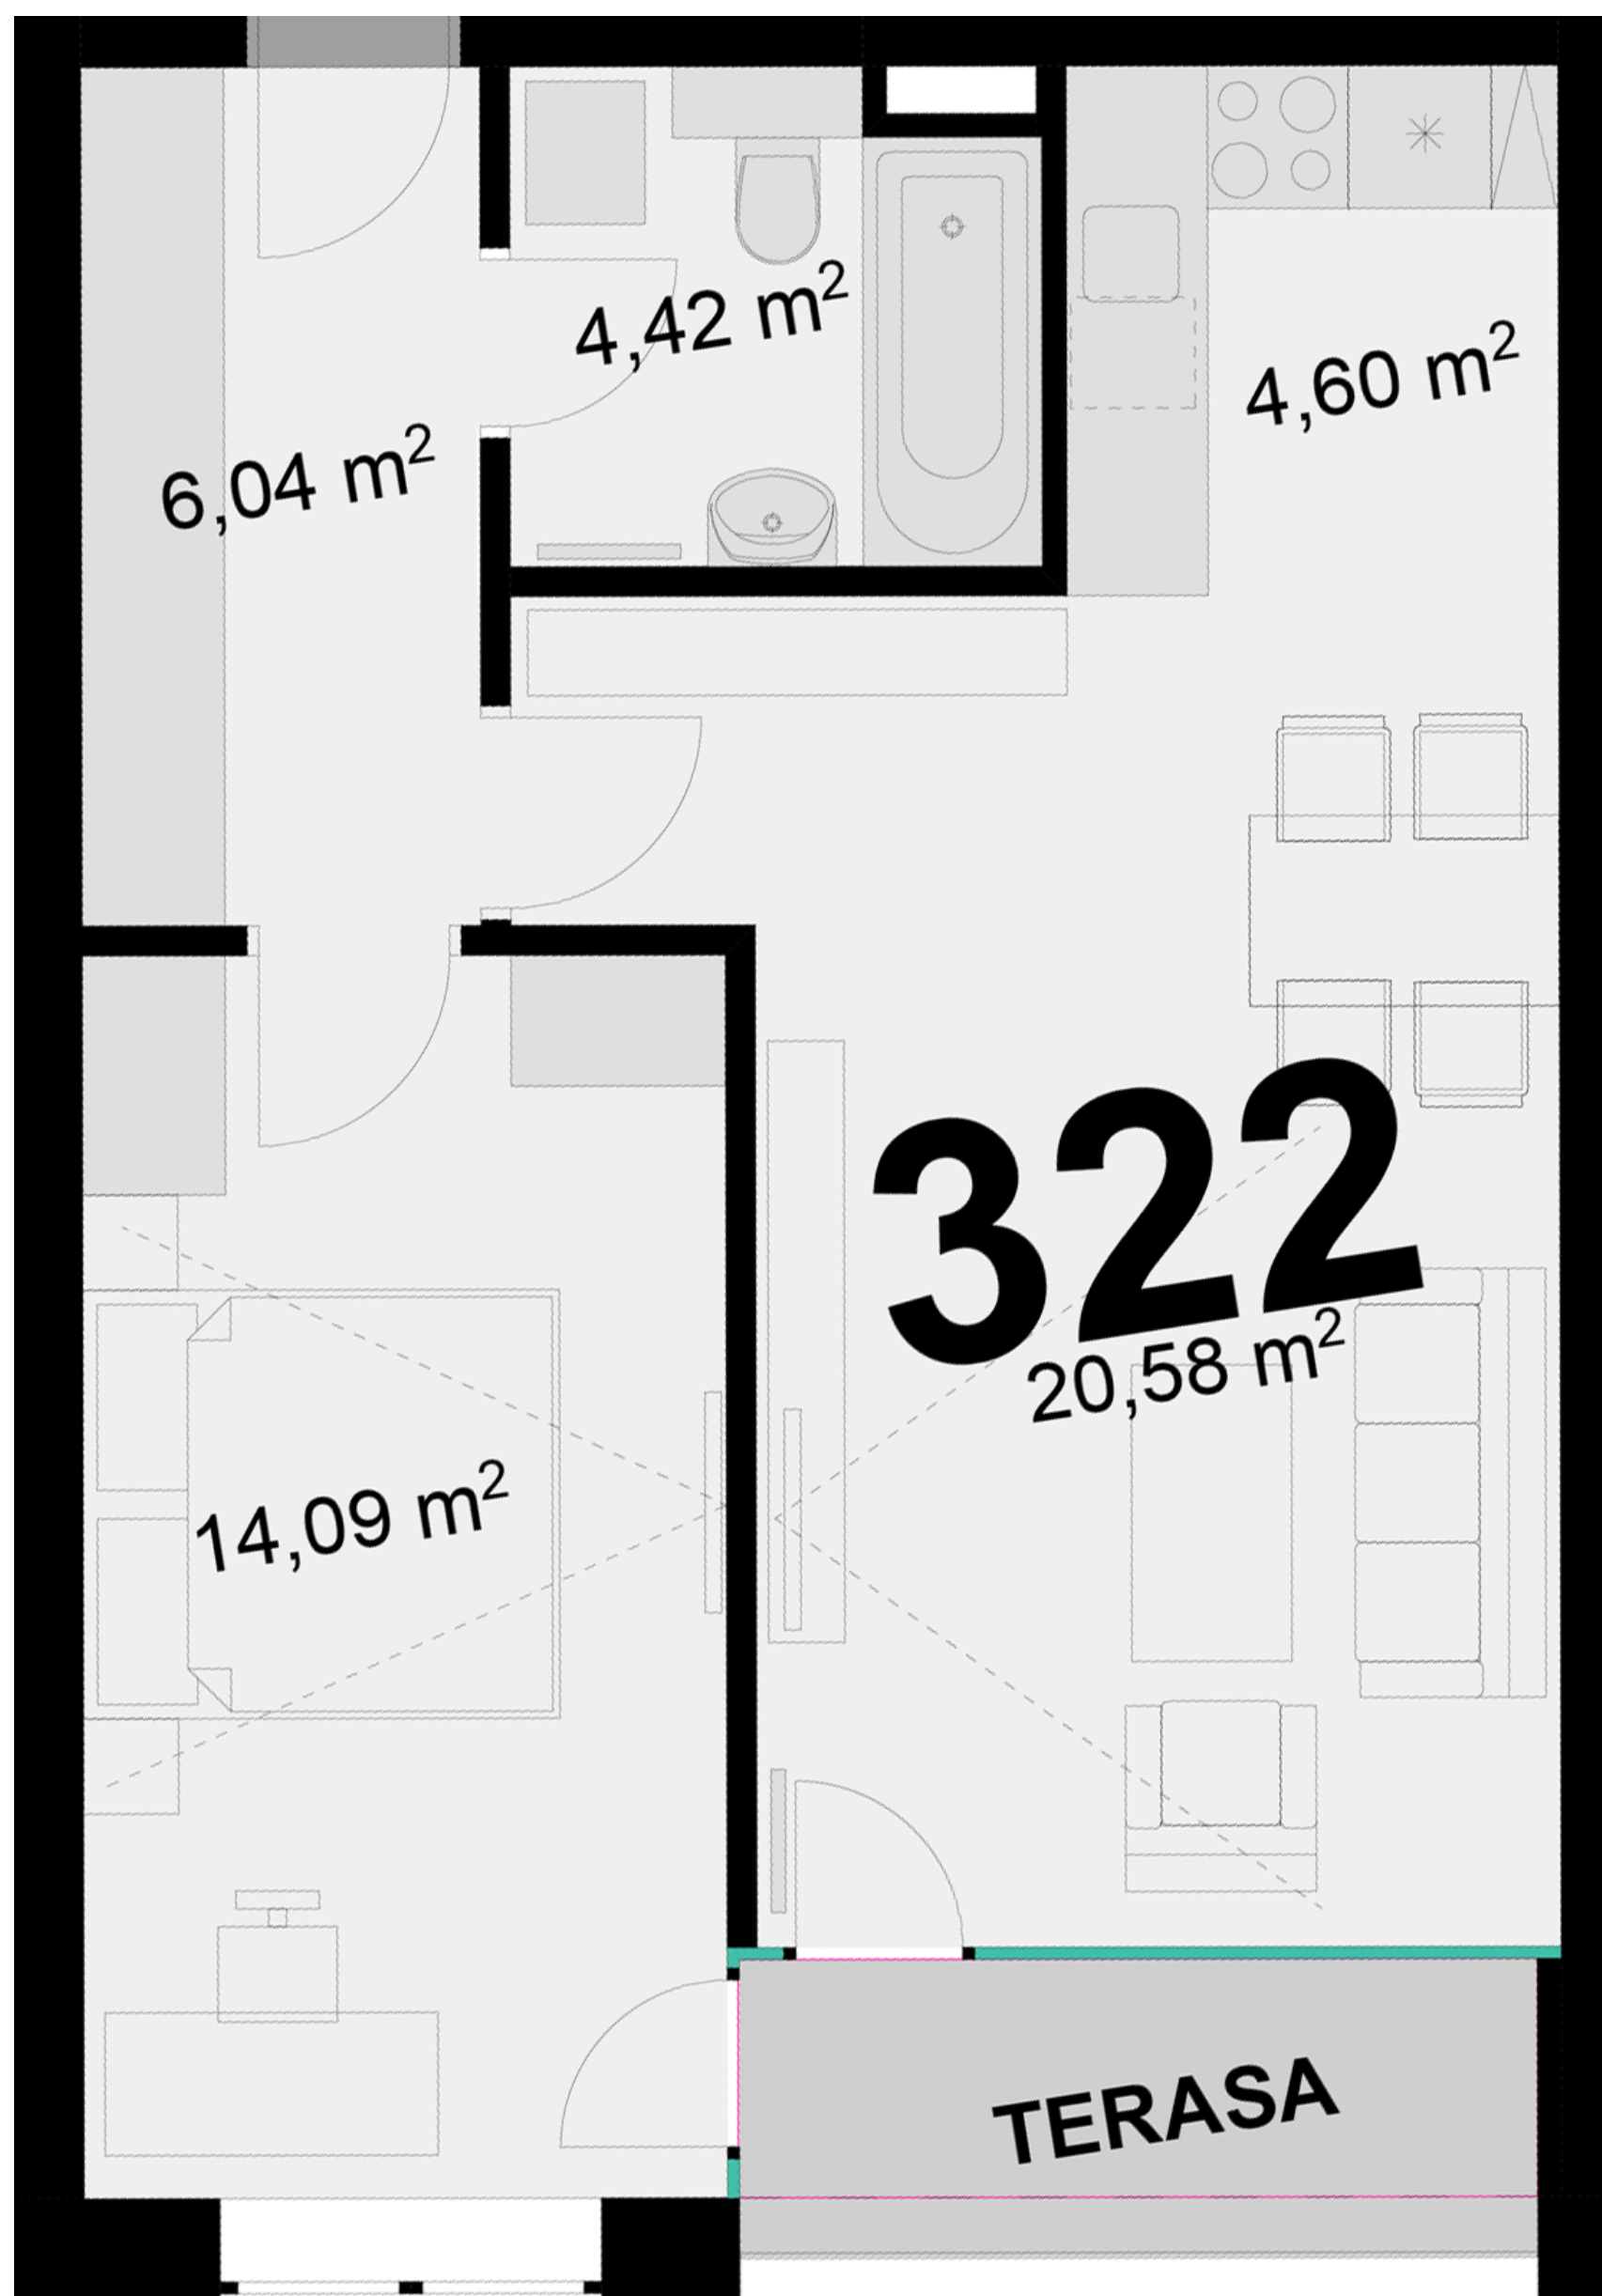

Uvedené míry jsou pouze orientační. Zařízení bytu mimo sanitárních předmětů je ilustrativní a není součástí dodávky.
Developer si vyhrazuje právo na změnu.
Celková plocha je plocha dle NV č. 366/2013