



323 **3+KK** m²

Obytný prostor 30,05

Pokoj 1 15,84

Pokoj 2 12,74

Kuchyňský kout 6,84

Koupelna 4,58


Chodba 7,77

Místnost 1 1,57

Užitná plocha 79,39

Celková plocha 87,6

Terasa 4,7

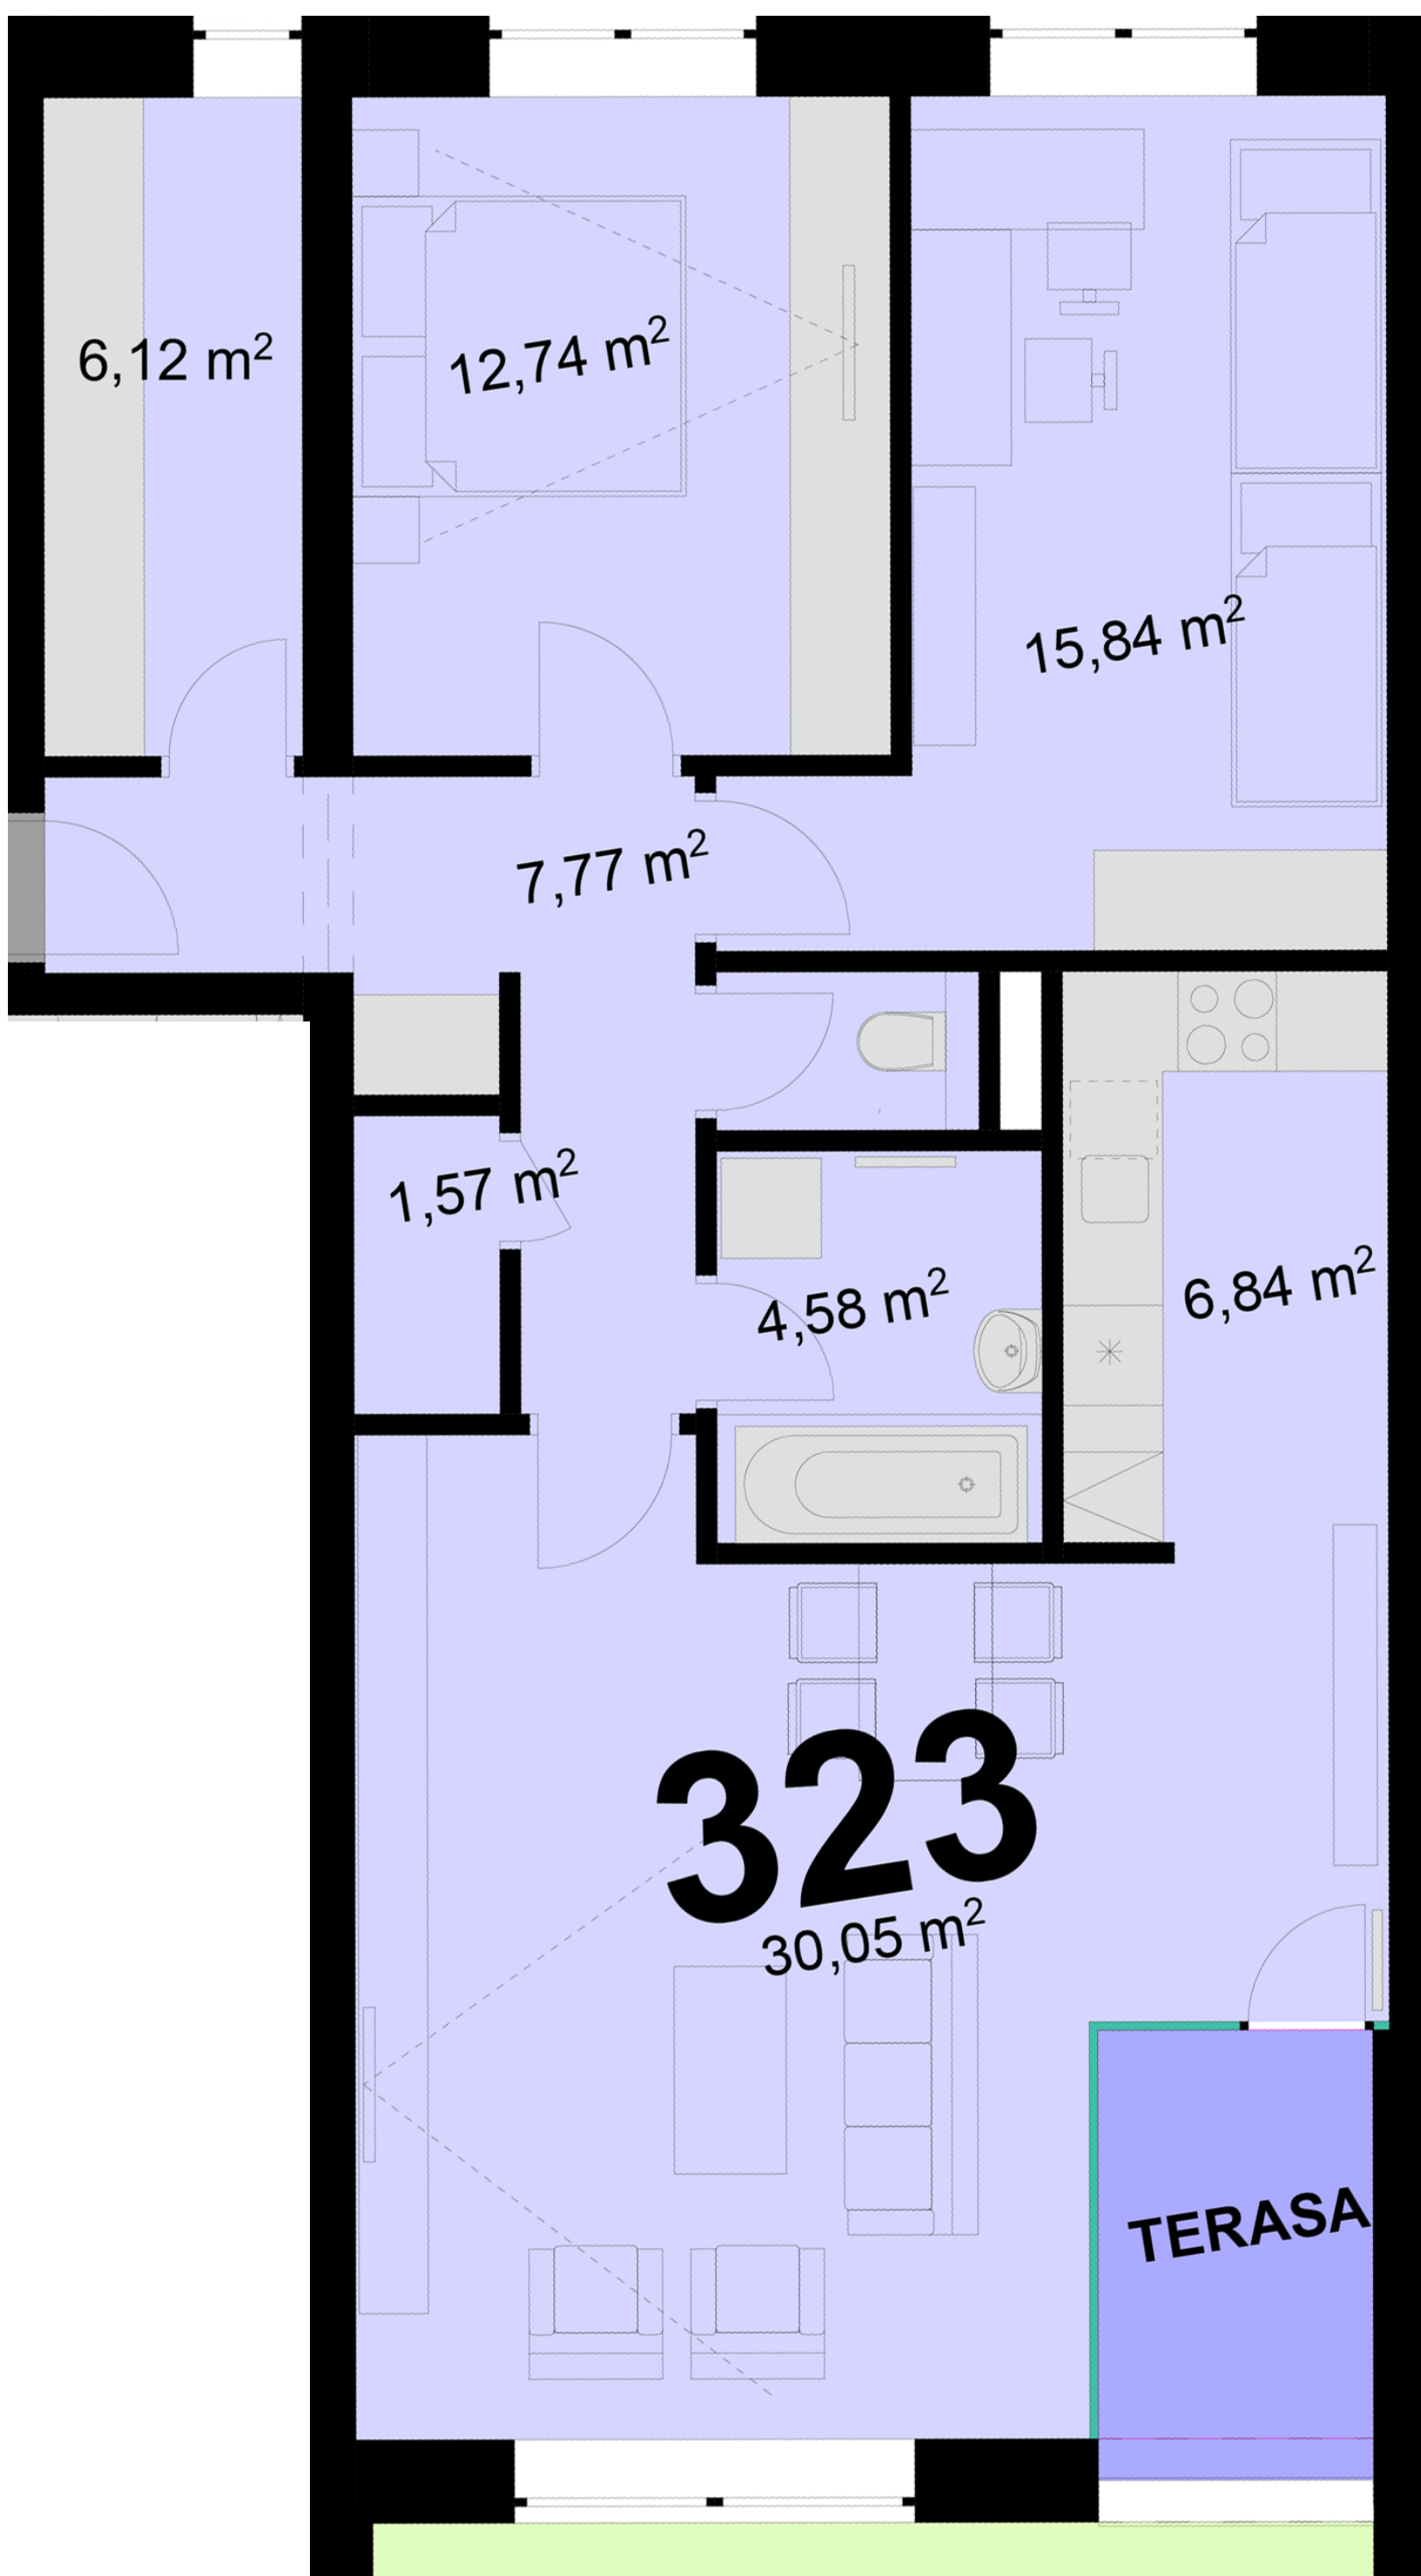

Uvedené míry jsou pouze orientační. Zařízení bytu mimo sanitárních předmětů je ilustrativní a není součástí dodávky.
 Developer si vyhrazuje právo na změnu.
 Celková plocha je plocha dle NV č. 366/2013