



331 3+KK m²

Obytný prostor 25,03

Pokoj 1 12,25

Pokoj 2 13,99

Kuchyňský kout -

Koupelna 4,88

Chodba 8,35


Místnost 1 2,31

Místnost 2 1,61

Užitná plocha 64,42

Celková plocha 72,4

Terasa 3

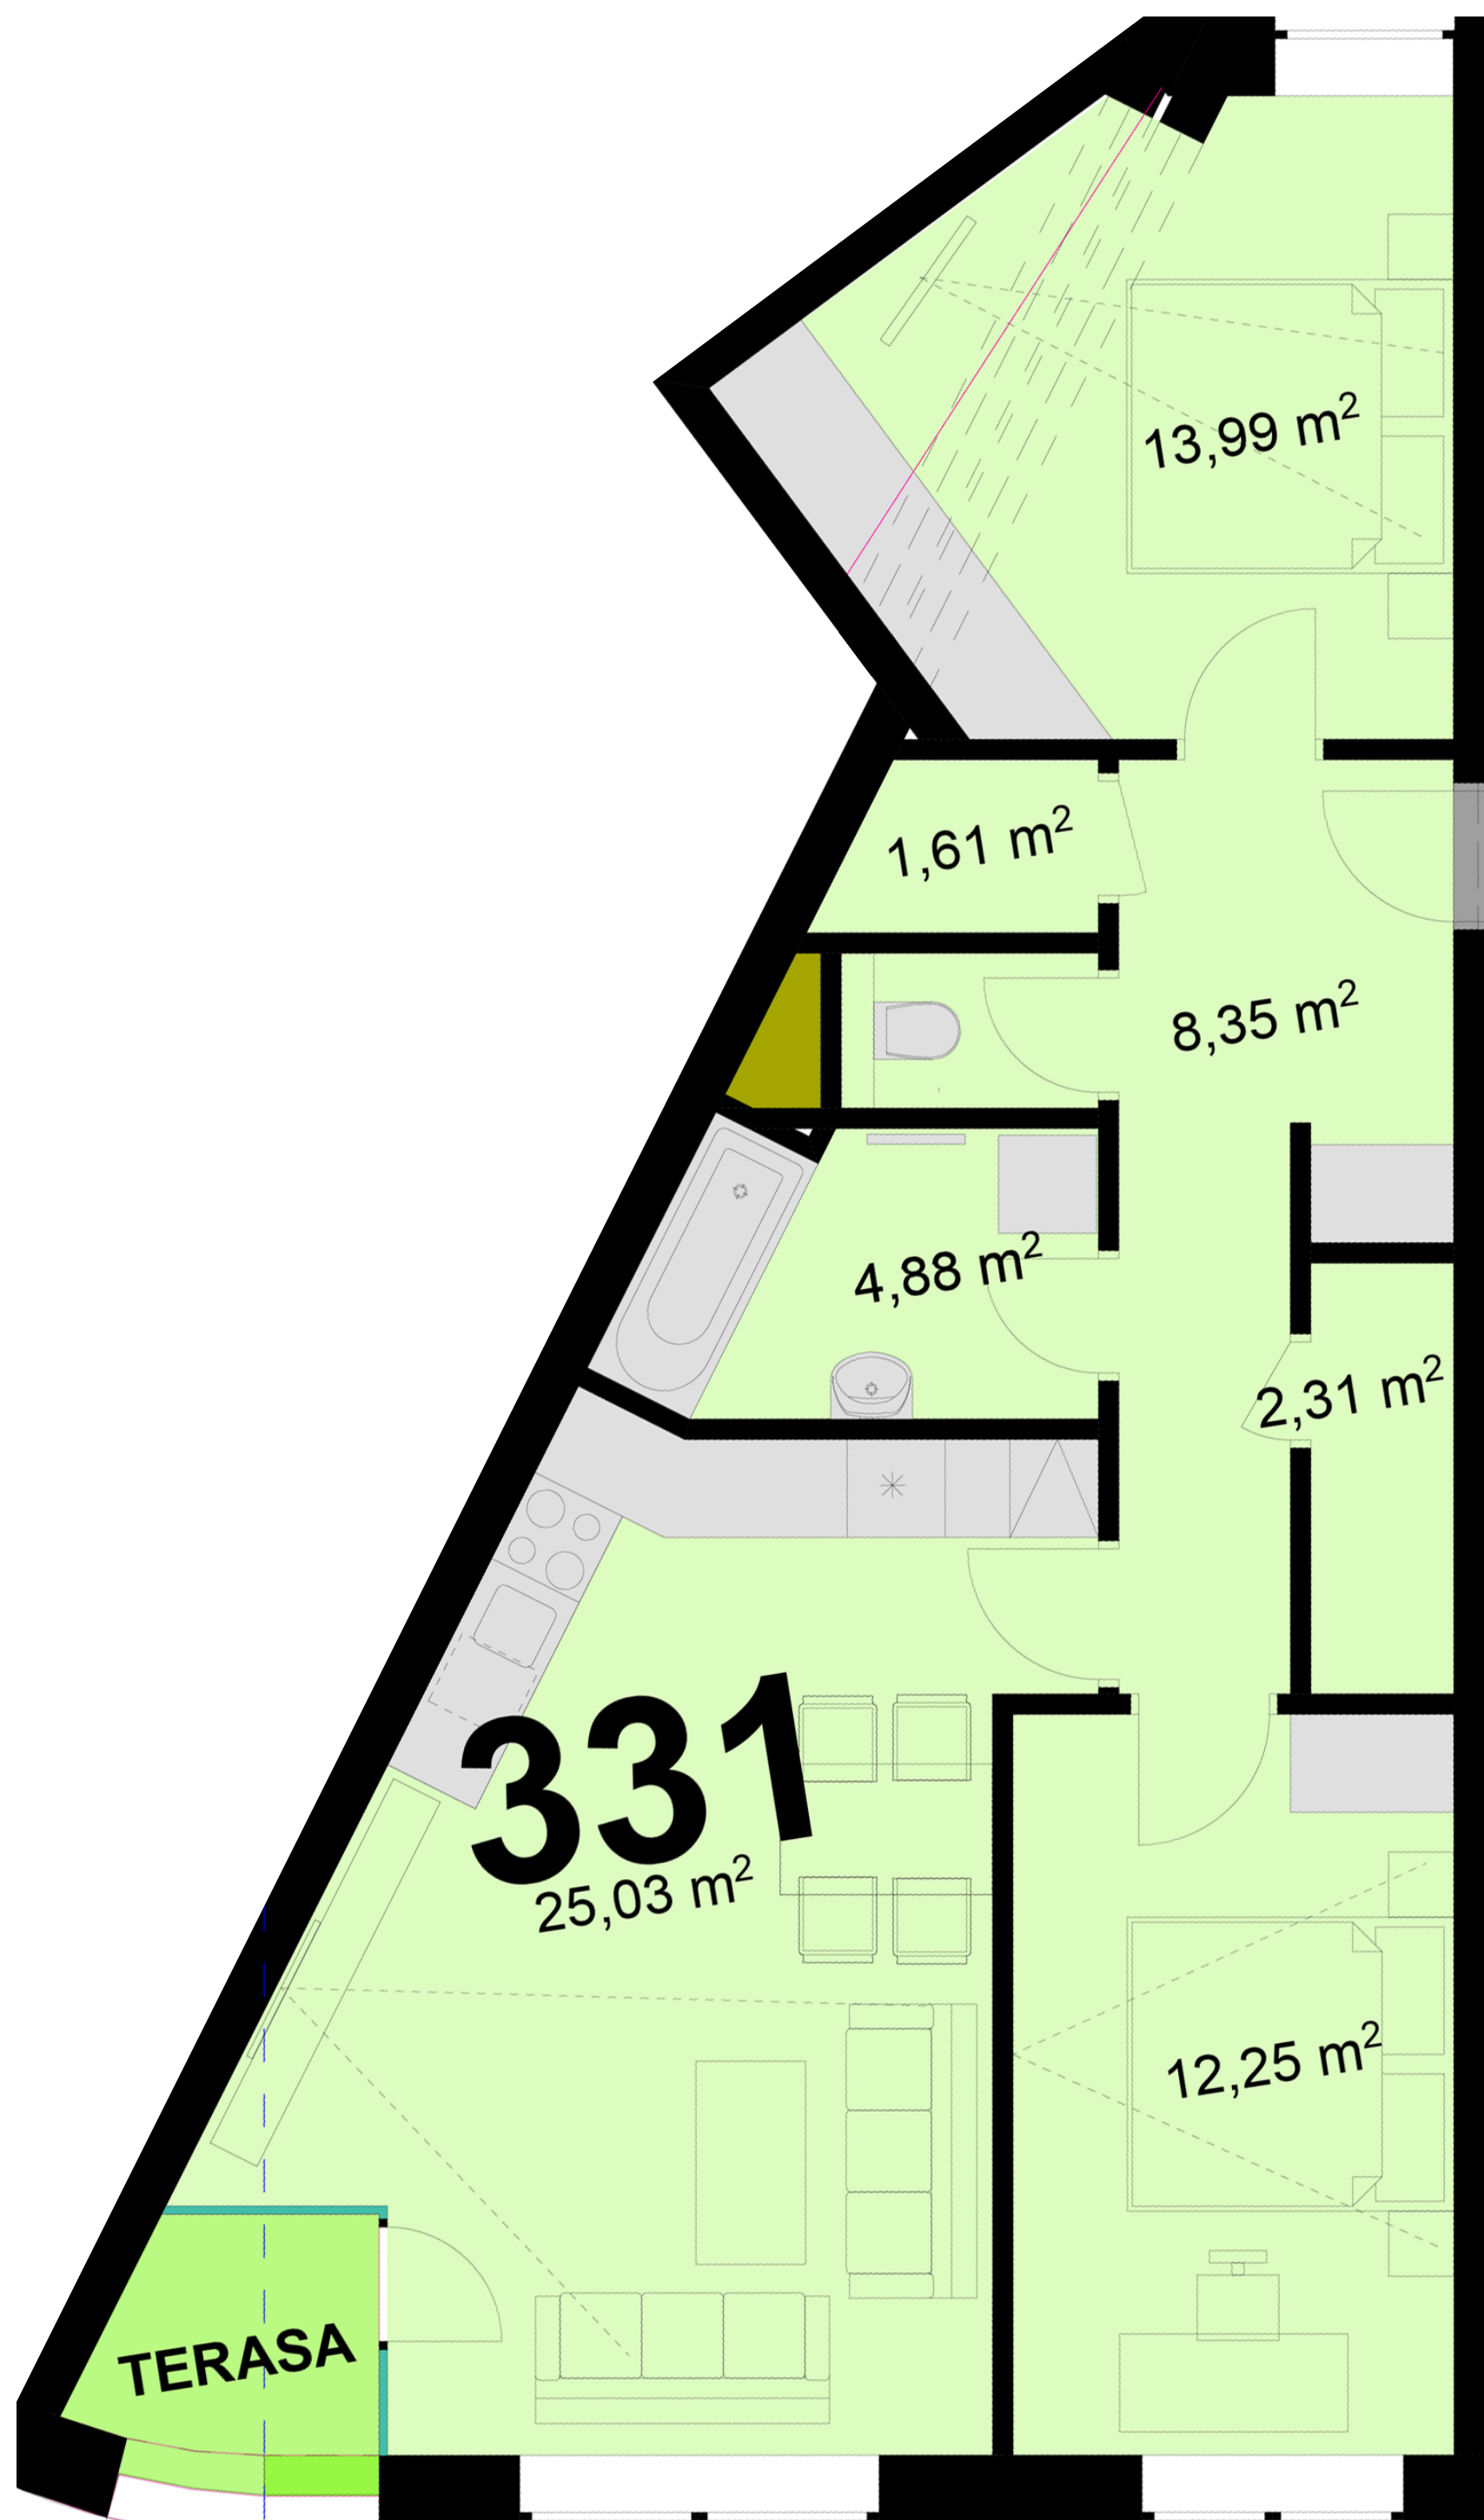

Uvedené míry jsou pouze orientační. Zařízení bytu mimo sanitárních předmětů je ilustrativní a není součástí dodávky.
 Developer si vyhrazuje právo na změnu.
 Celková plocha je plocha dle NV č. 366/2013