



**333**      **3+KK**      m<sup>2</sup>

Obytný prostor      29,39

Pokoj 1      15,84

Pokoj 2      12,46

Kuchyňský kout      6,84

Koupelna      4,58


Chodba      7,77

Místnost 1      1,67

Užitná plocha      78,55

Celková plocha      89,2

Terasa      4,7

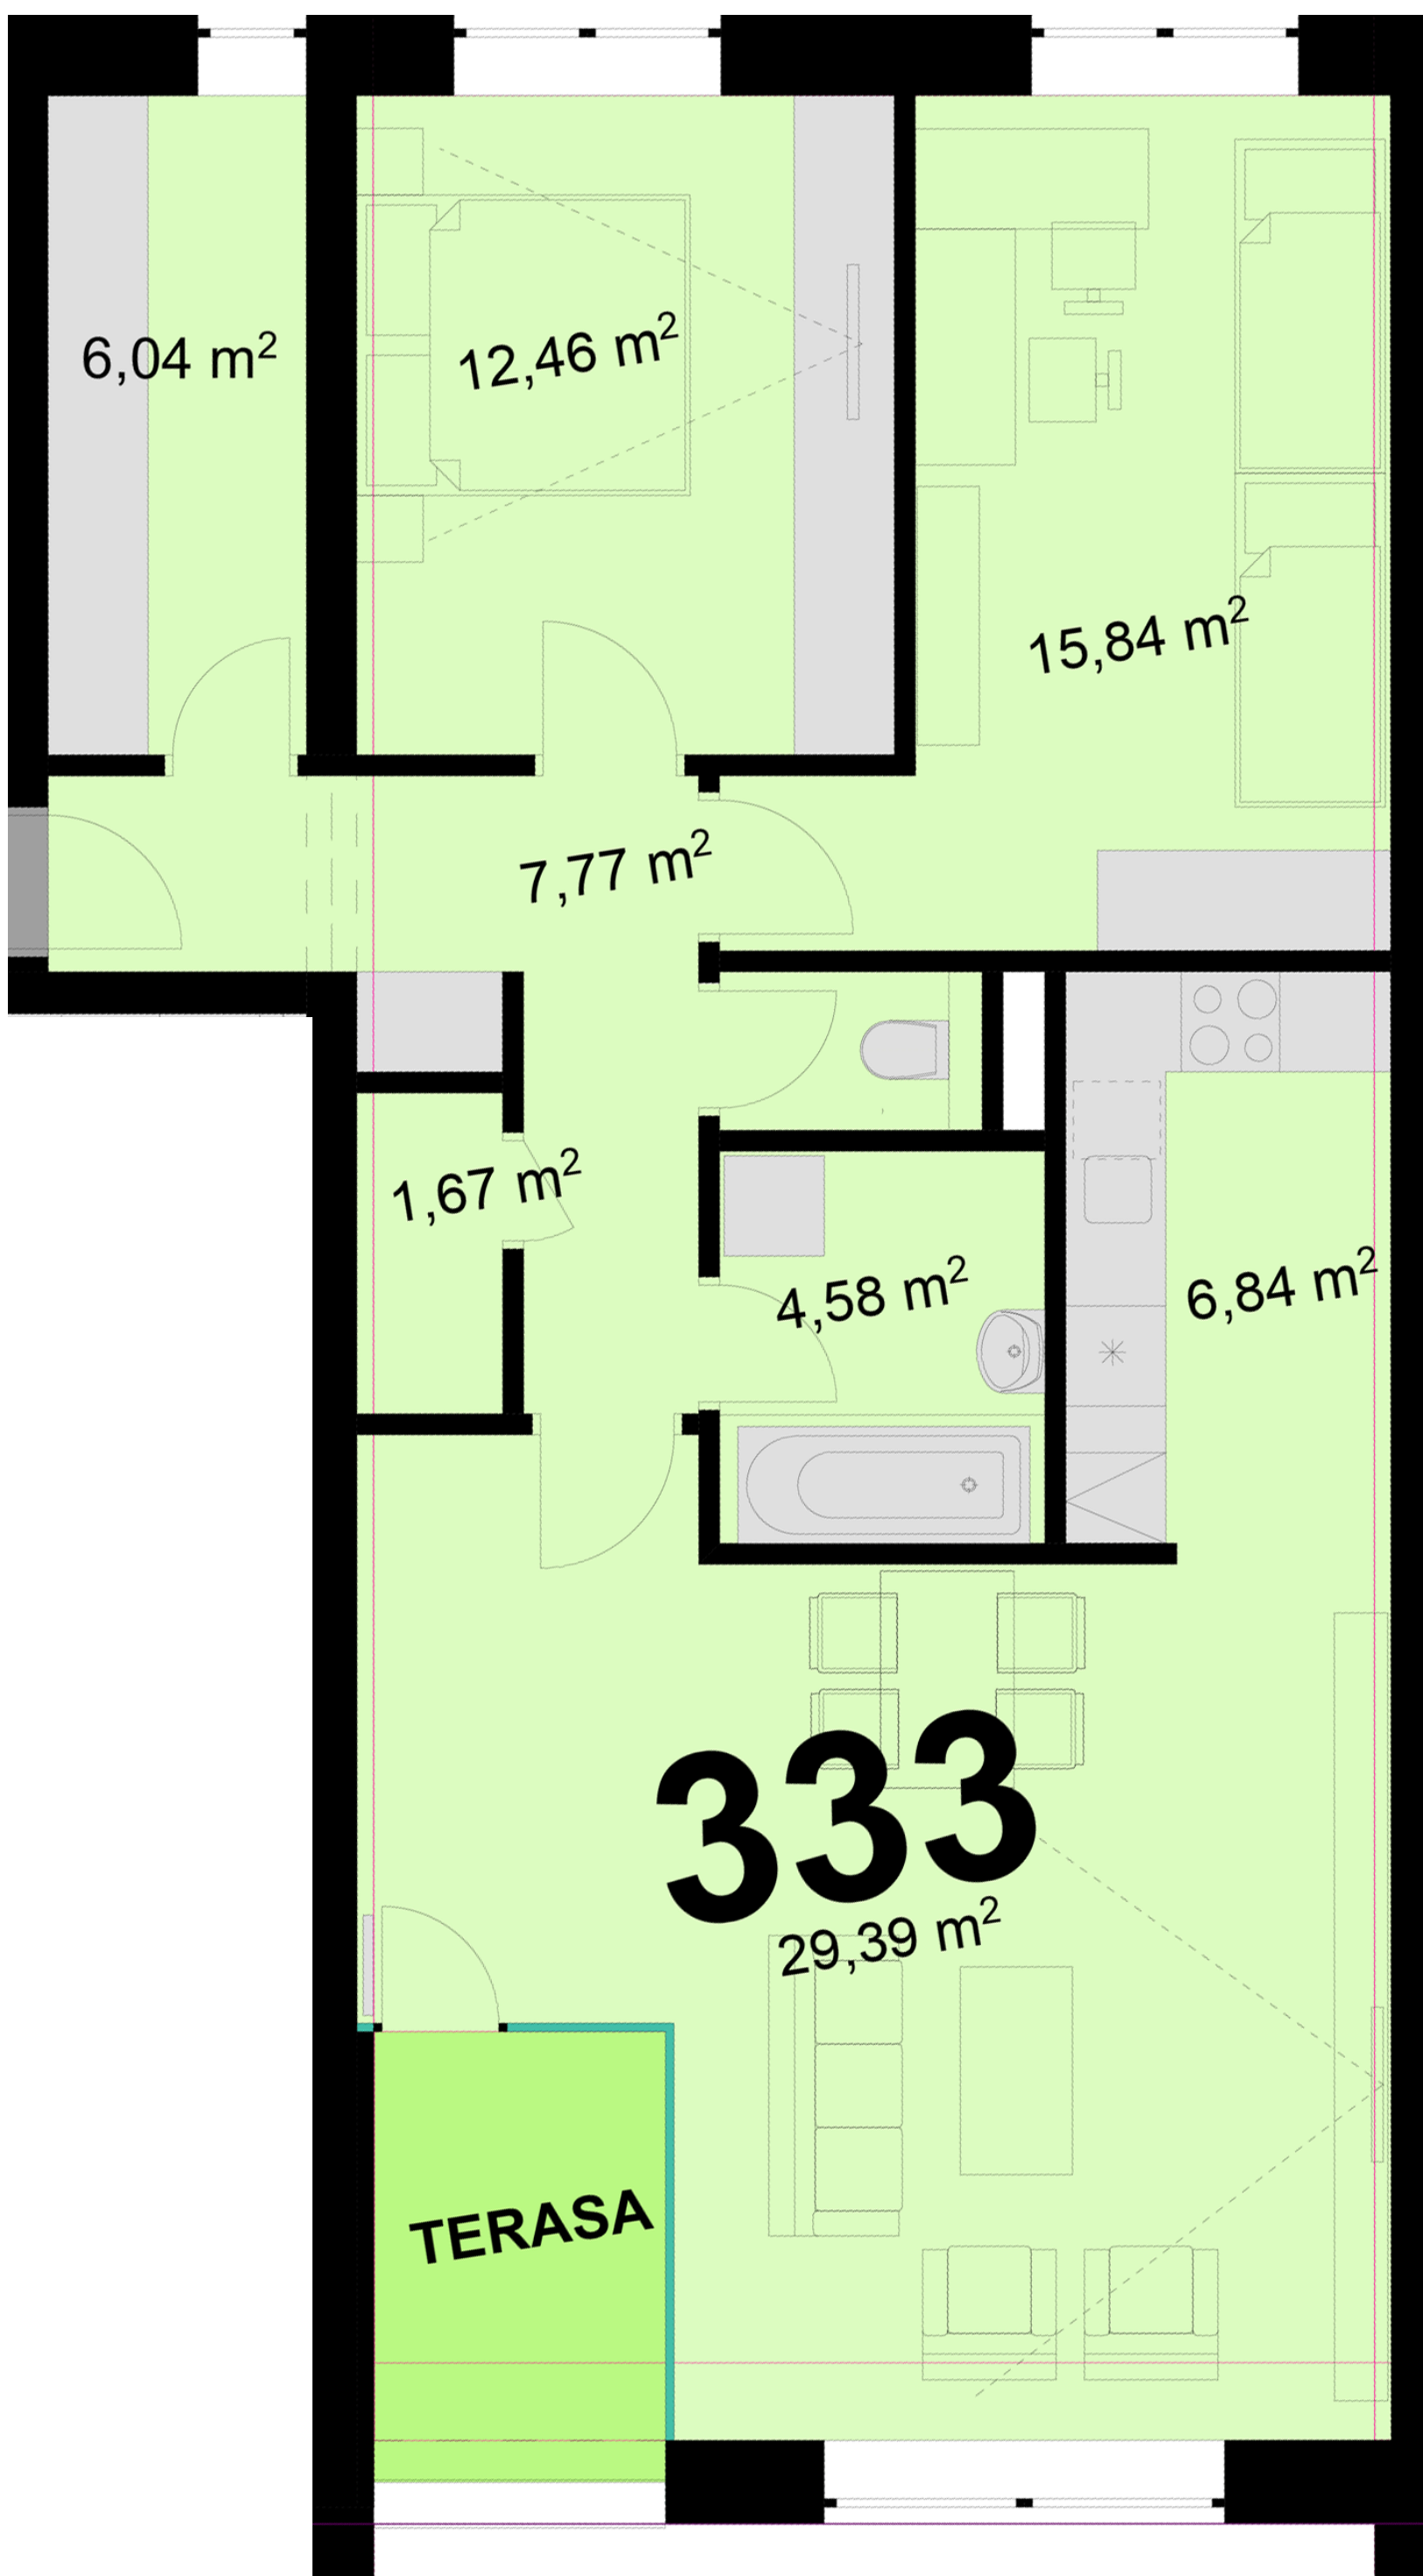

Uvedené míry jsou pouze orientační. Zařízení bytu mimo sanitárních předmětů je ilustrativní a není součástí dodávky.  
Developer si vyhrazuje právo na změnu.  
Celková plocha je plocha dle NV č. 366/2013