



341

3+KK

m<sup>2</sup>

Obytný prostor

24,93

Pokoj 1

12,70

Pokoj 2

13,99

Kuchyňský kout

-

Koupelna

4,88

Chodba

8,35

Místnost 1

2,31

Místnost 2

1,61

Užitná plocha



68,77

Celková plocha

72,8

Terasa

3,2

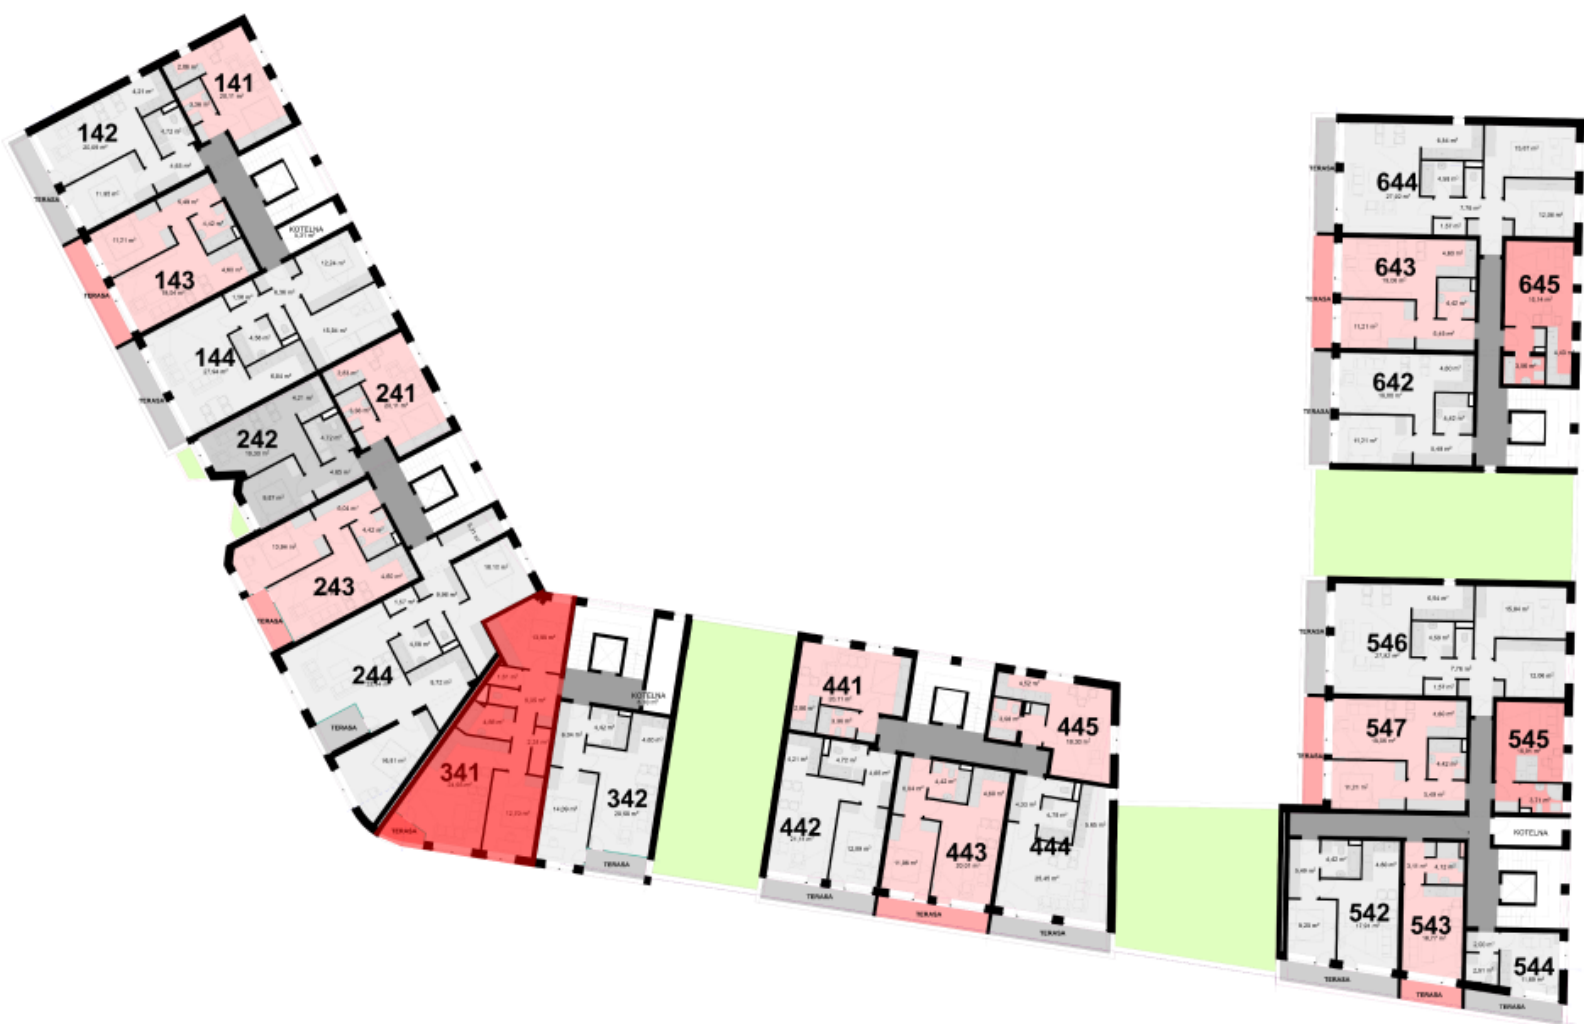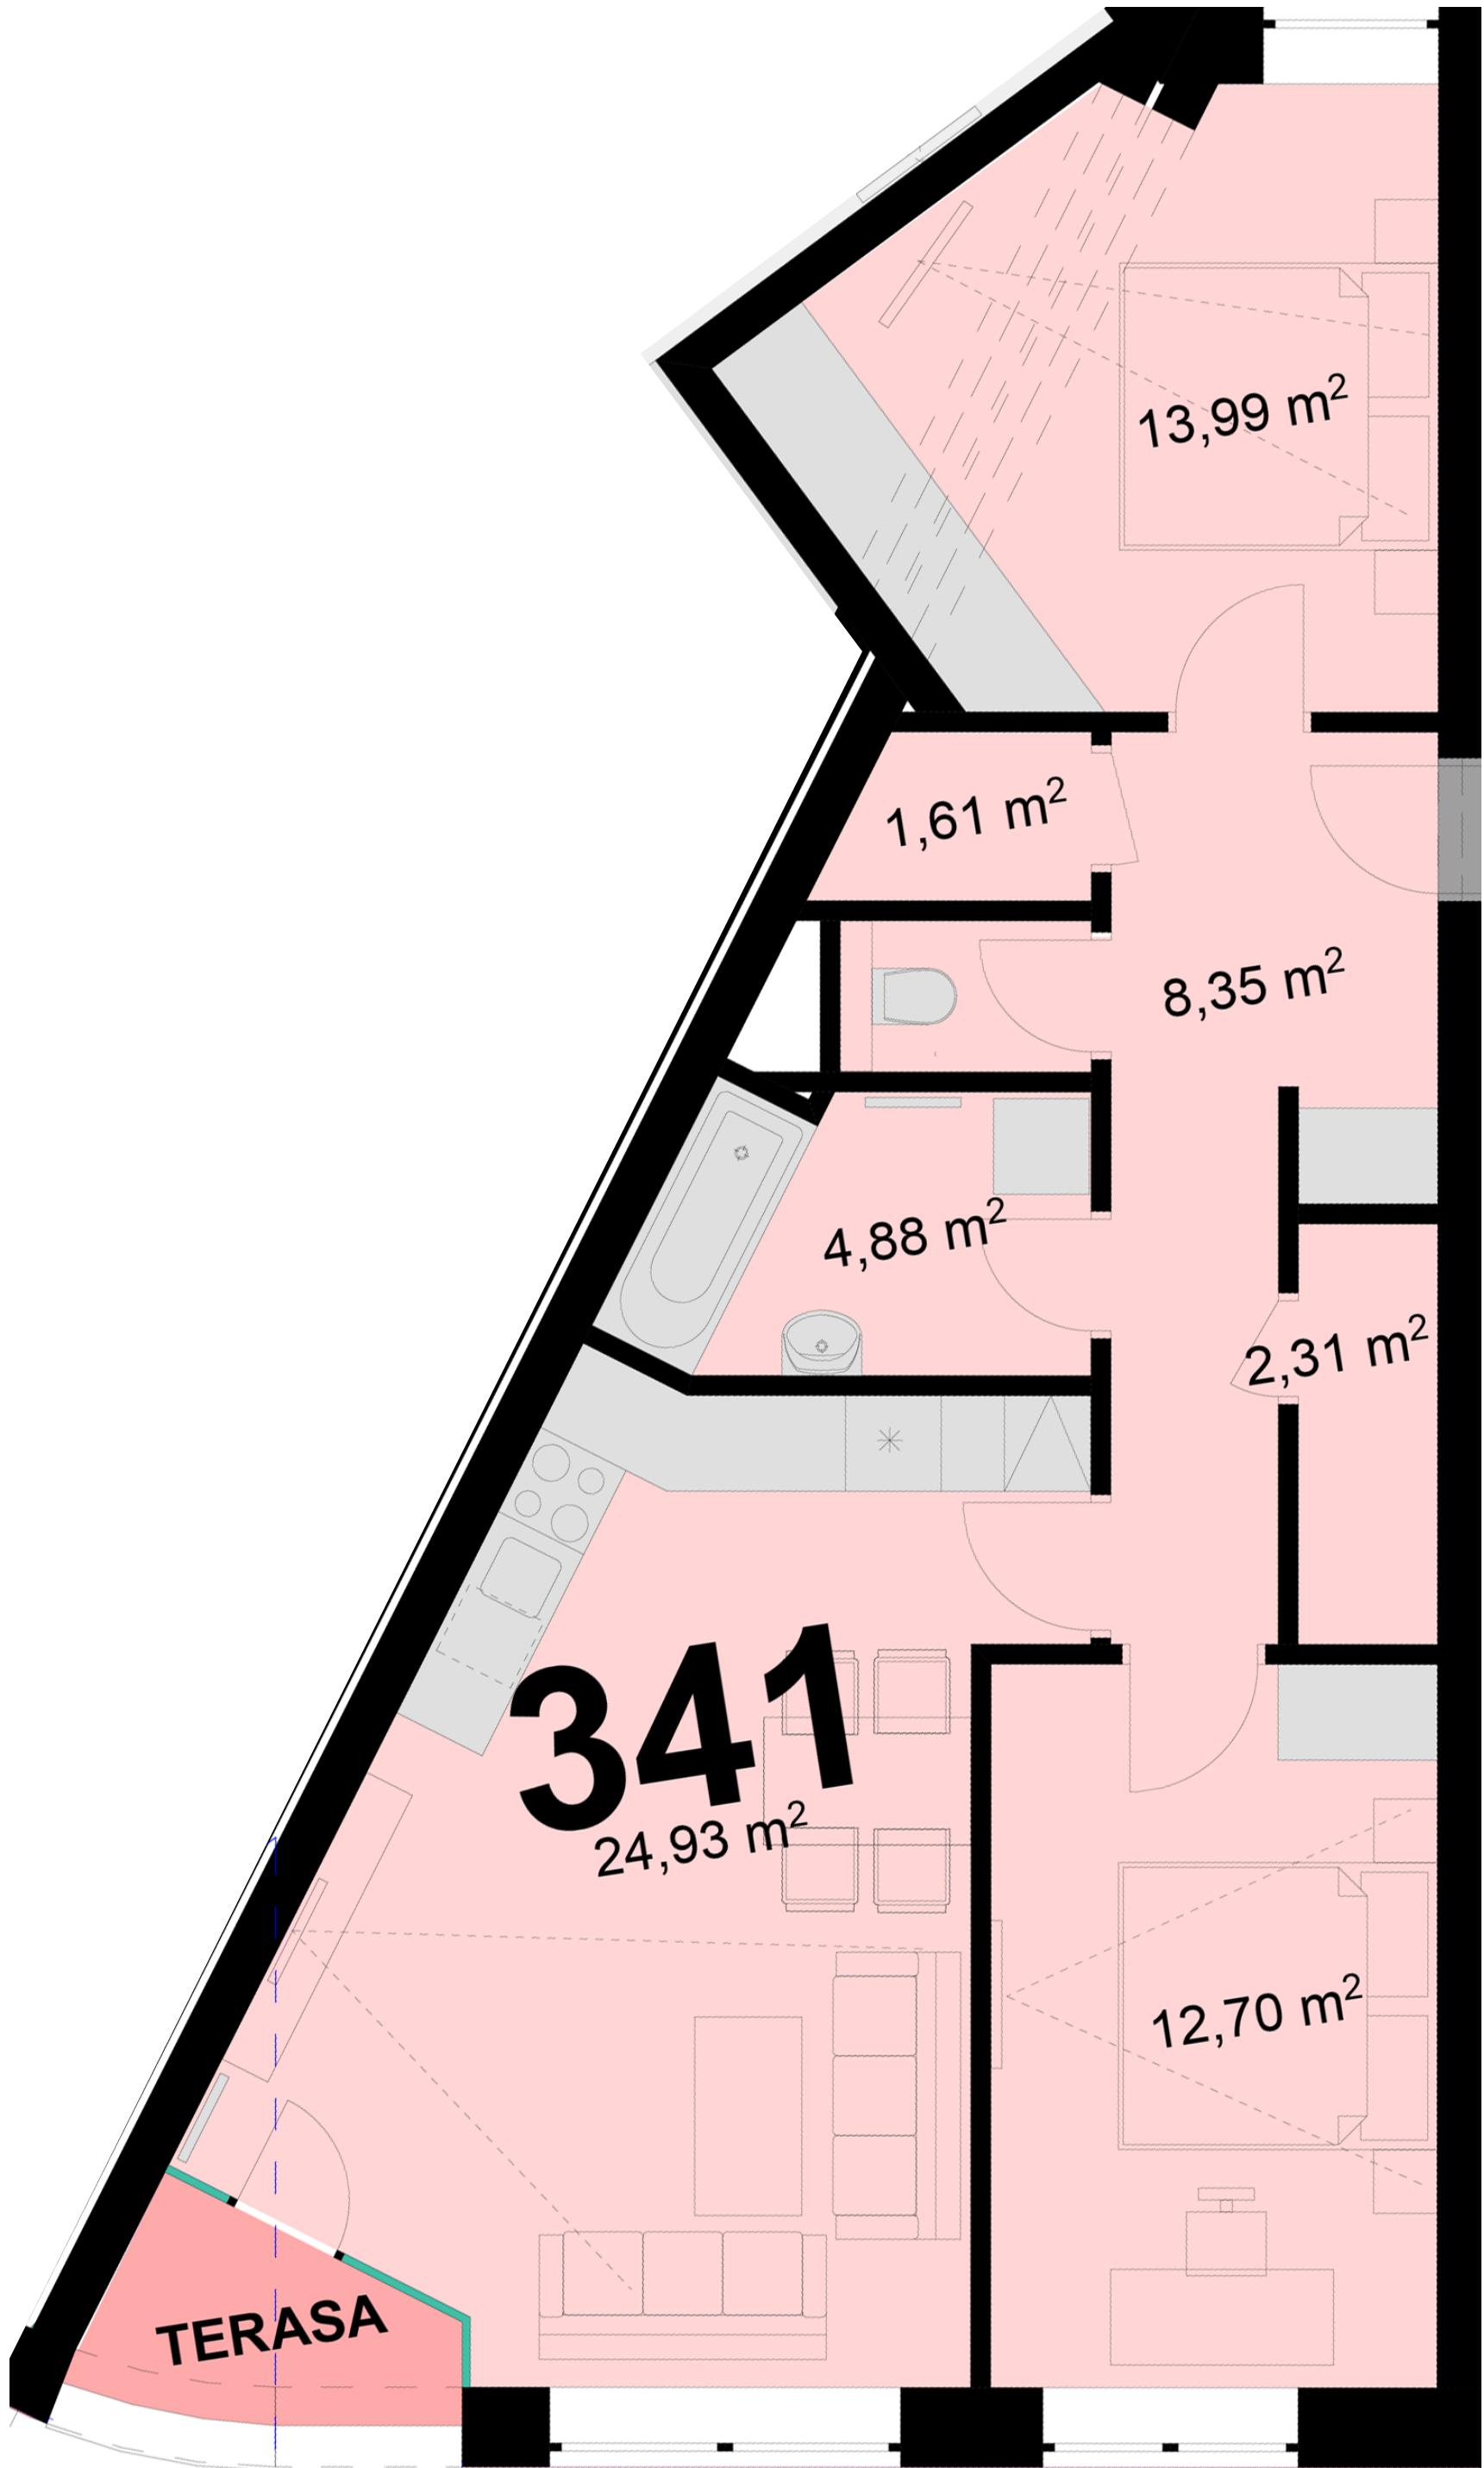

Uvedené míry jsou pouze orientační. Zařízení bytu mimo sanitárních předmětů je ilustrativní a není součástí dodávky.  
Developer si vyhrazuje právo na změnu.  
Celková plocha je plocha dle NV č. 366/2013