



351 **3+KK** m²

Obytný prostor 23,14

Pokoj 1 12,77

Pokoj 2 13,99

Kuchyňský kout -



Koupelna 4,50

Chodba 7,90

Užitná plocha 62,3

Celková plocha 63,6

Terasa 10,1

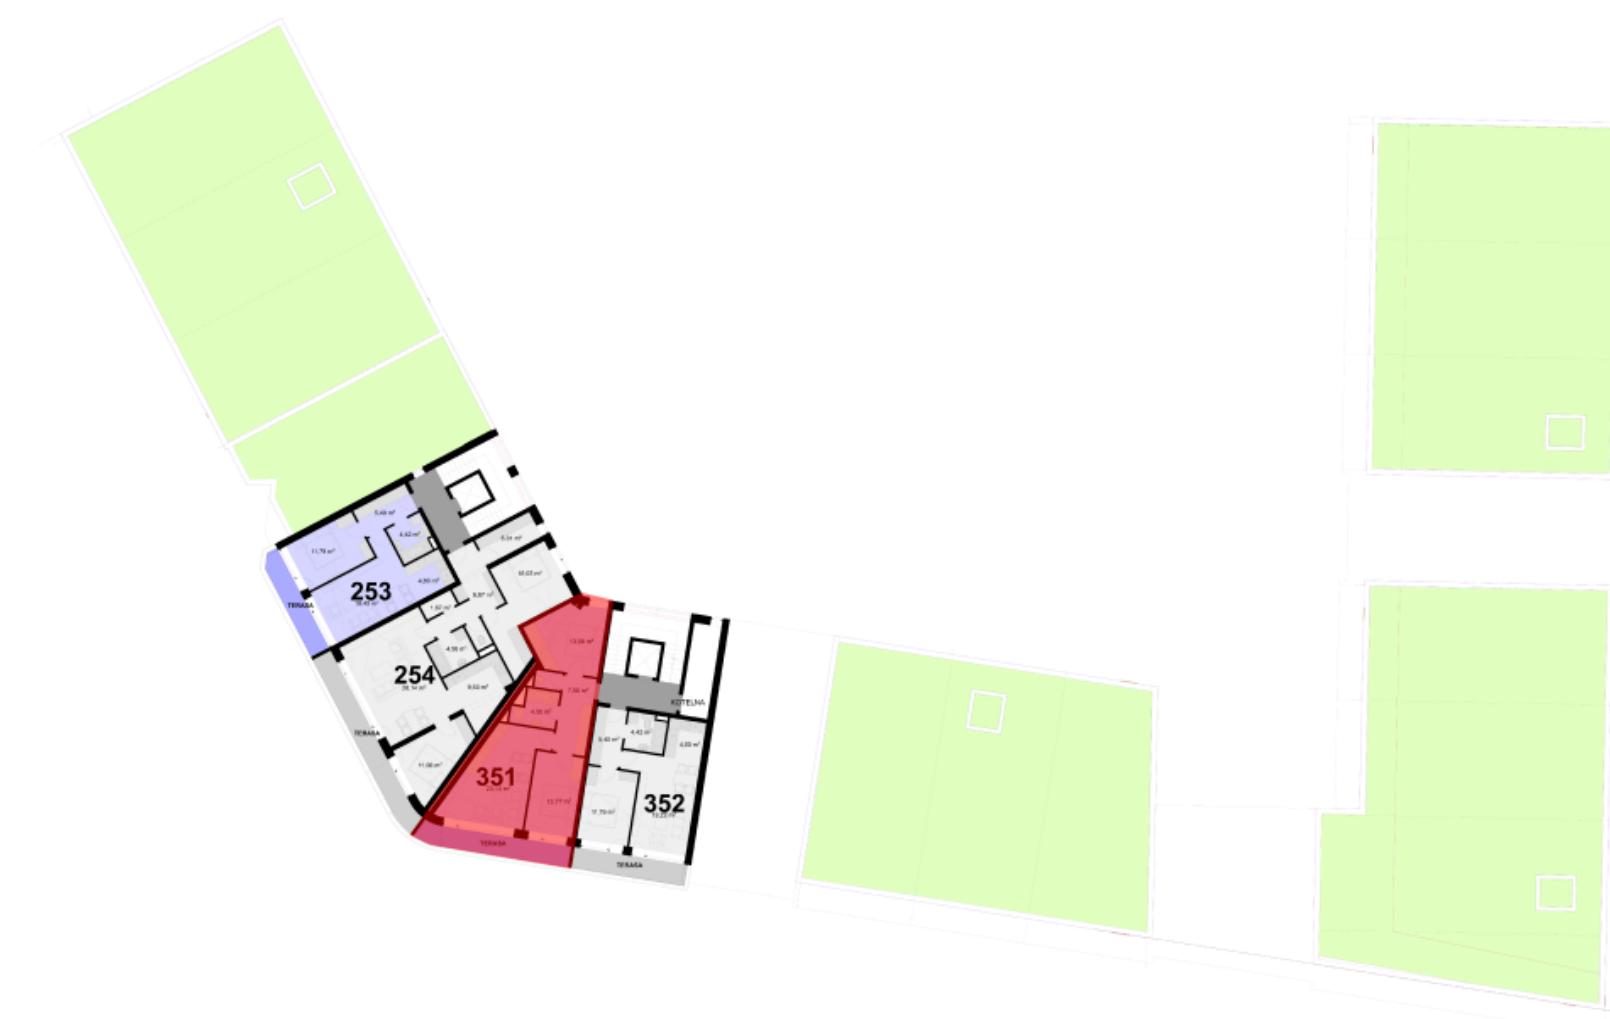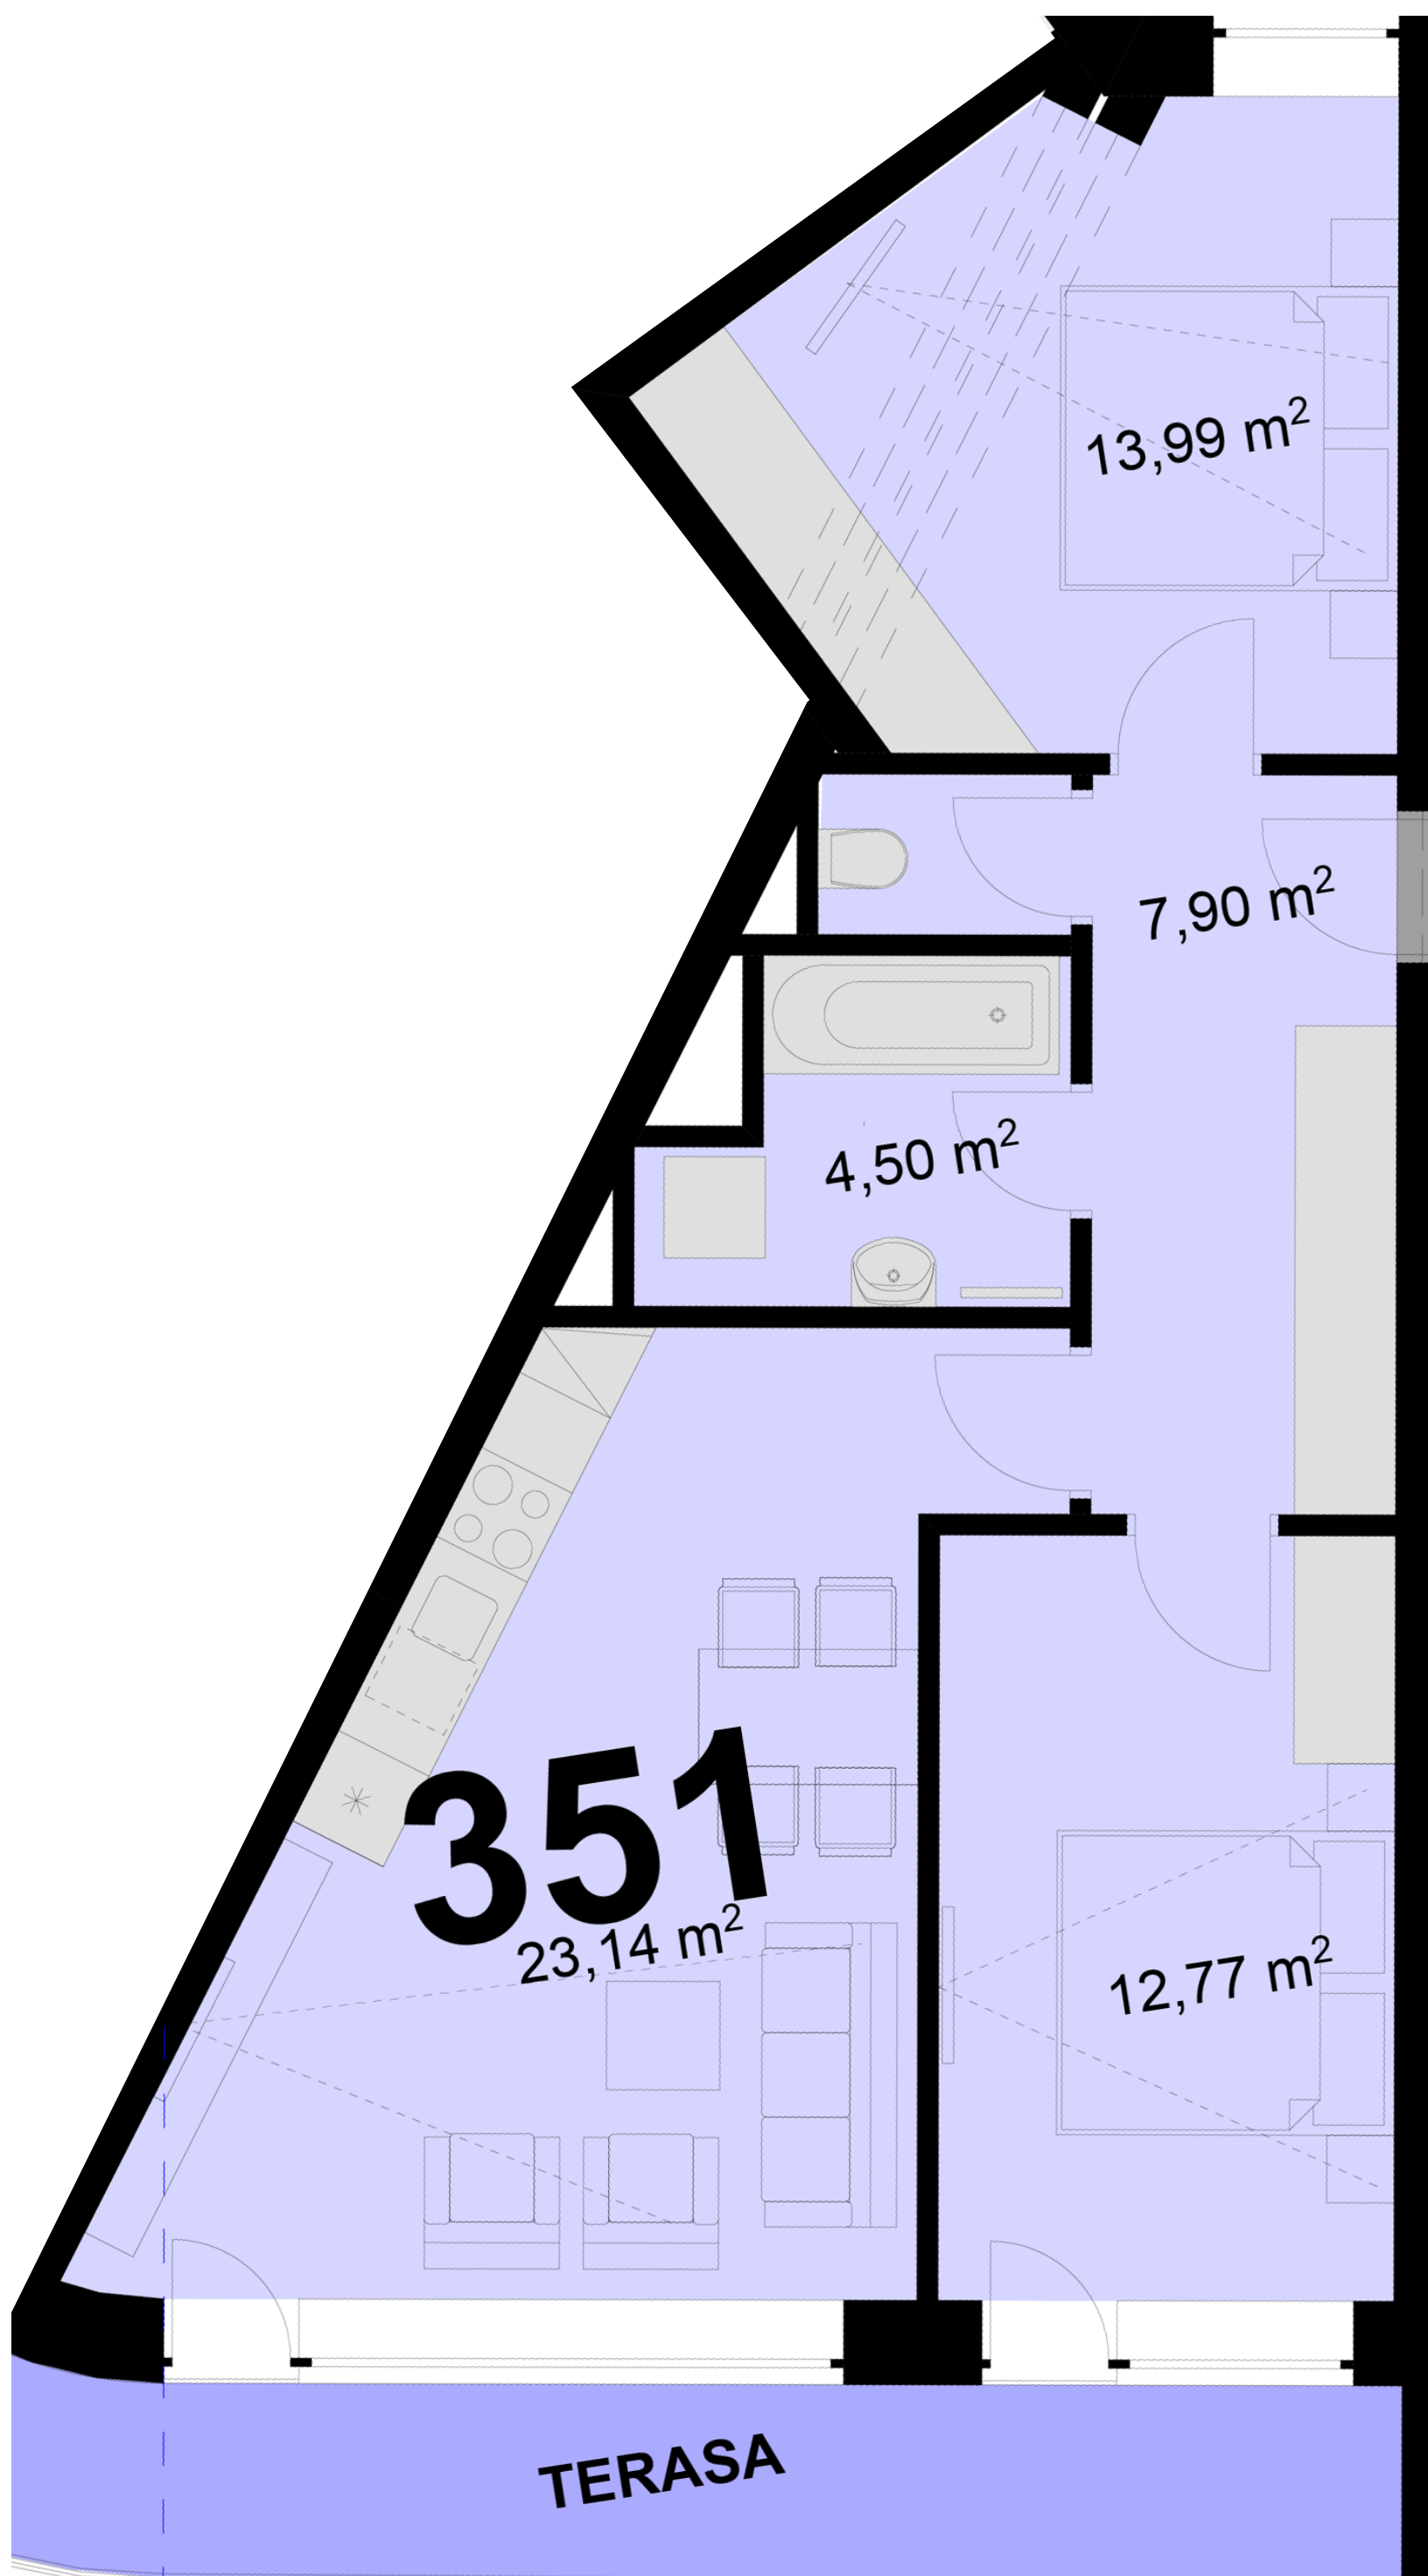

Uvedené míry jsou pouze orientační. Zařízení bytu mimo sanitárních předmětů je ilustrativní a není součástí dodávky.
Developer si vyhrazuje právo na změnu.
Celková plocha je plocha dle NV č. 366/2013