



422 **2+KK** m²

Obytný prostor 24,82

Pokoj 1 12,89

Kuchyňský kout 4,21


Koupelna + WC 4,72

Chodba 4,65

Užitná plocha 51,29

Celková plocha 51,6

Terasa 3,3

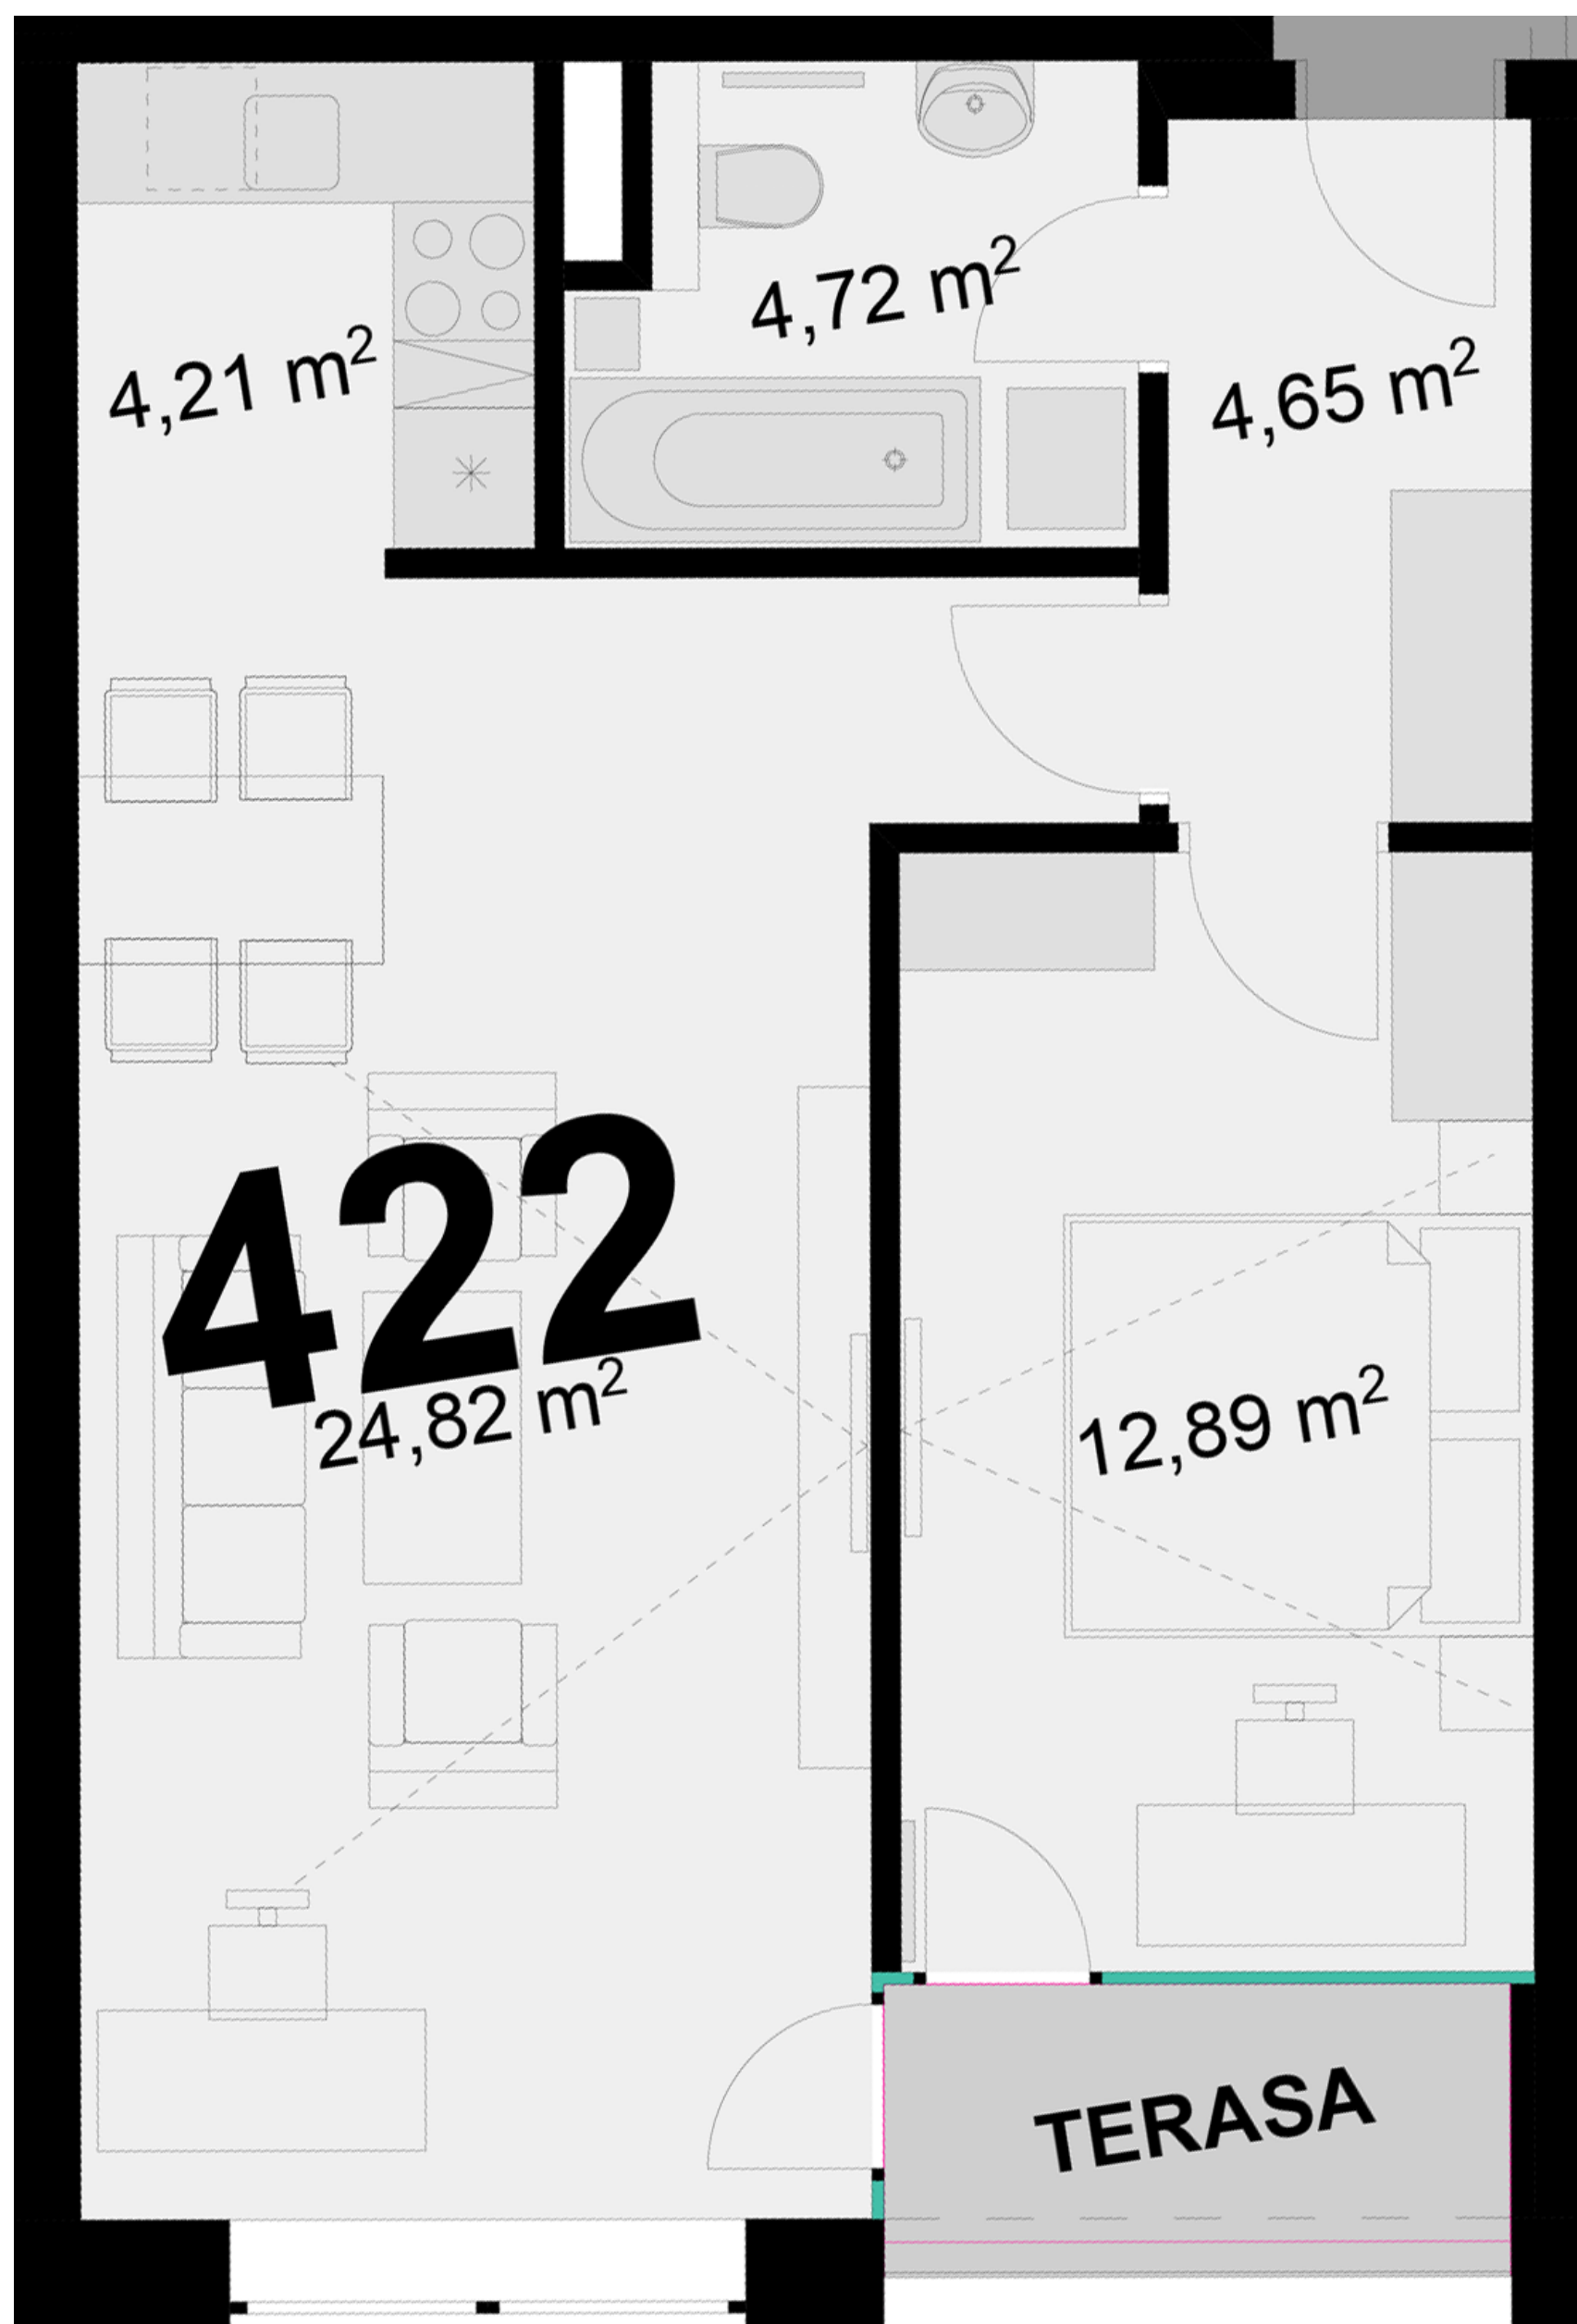

Uvedené míry jsou pouze orientační. Zařízení bytu mimo sanitárních předmětů je ilustrativní a není součástí dodávky.
Developer si vyhrazuje právo na změnu.
Celková plocha je plocha dle NV č. 366/2013