



**423**      **2+KK**      m<sup>2</sup>

Obytný prostor      20,27

Pokoj 1      14,09

Kuchyňský kout      4,60


Koupelna + WC      4,42

Chodba      6,04

**Užitná plocha      49,44**

**Celková plocha      50,1**

Terasa      4,2

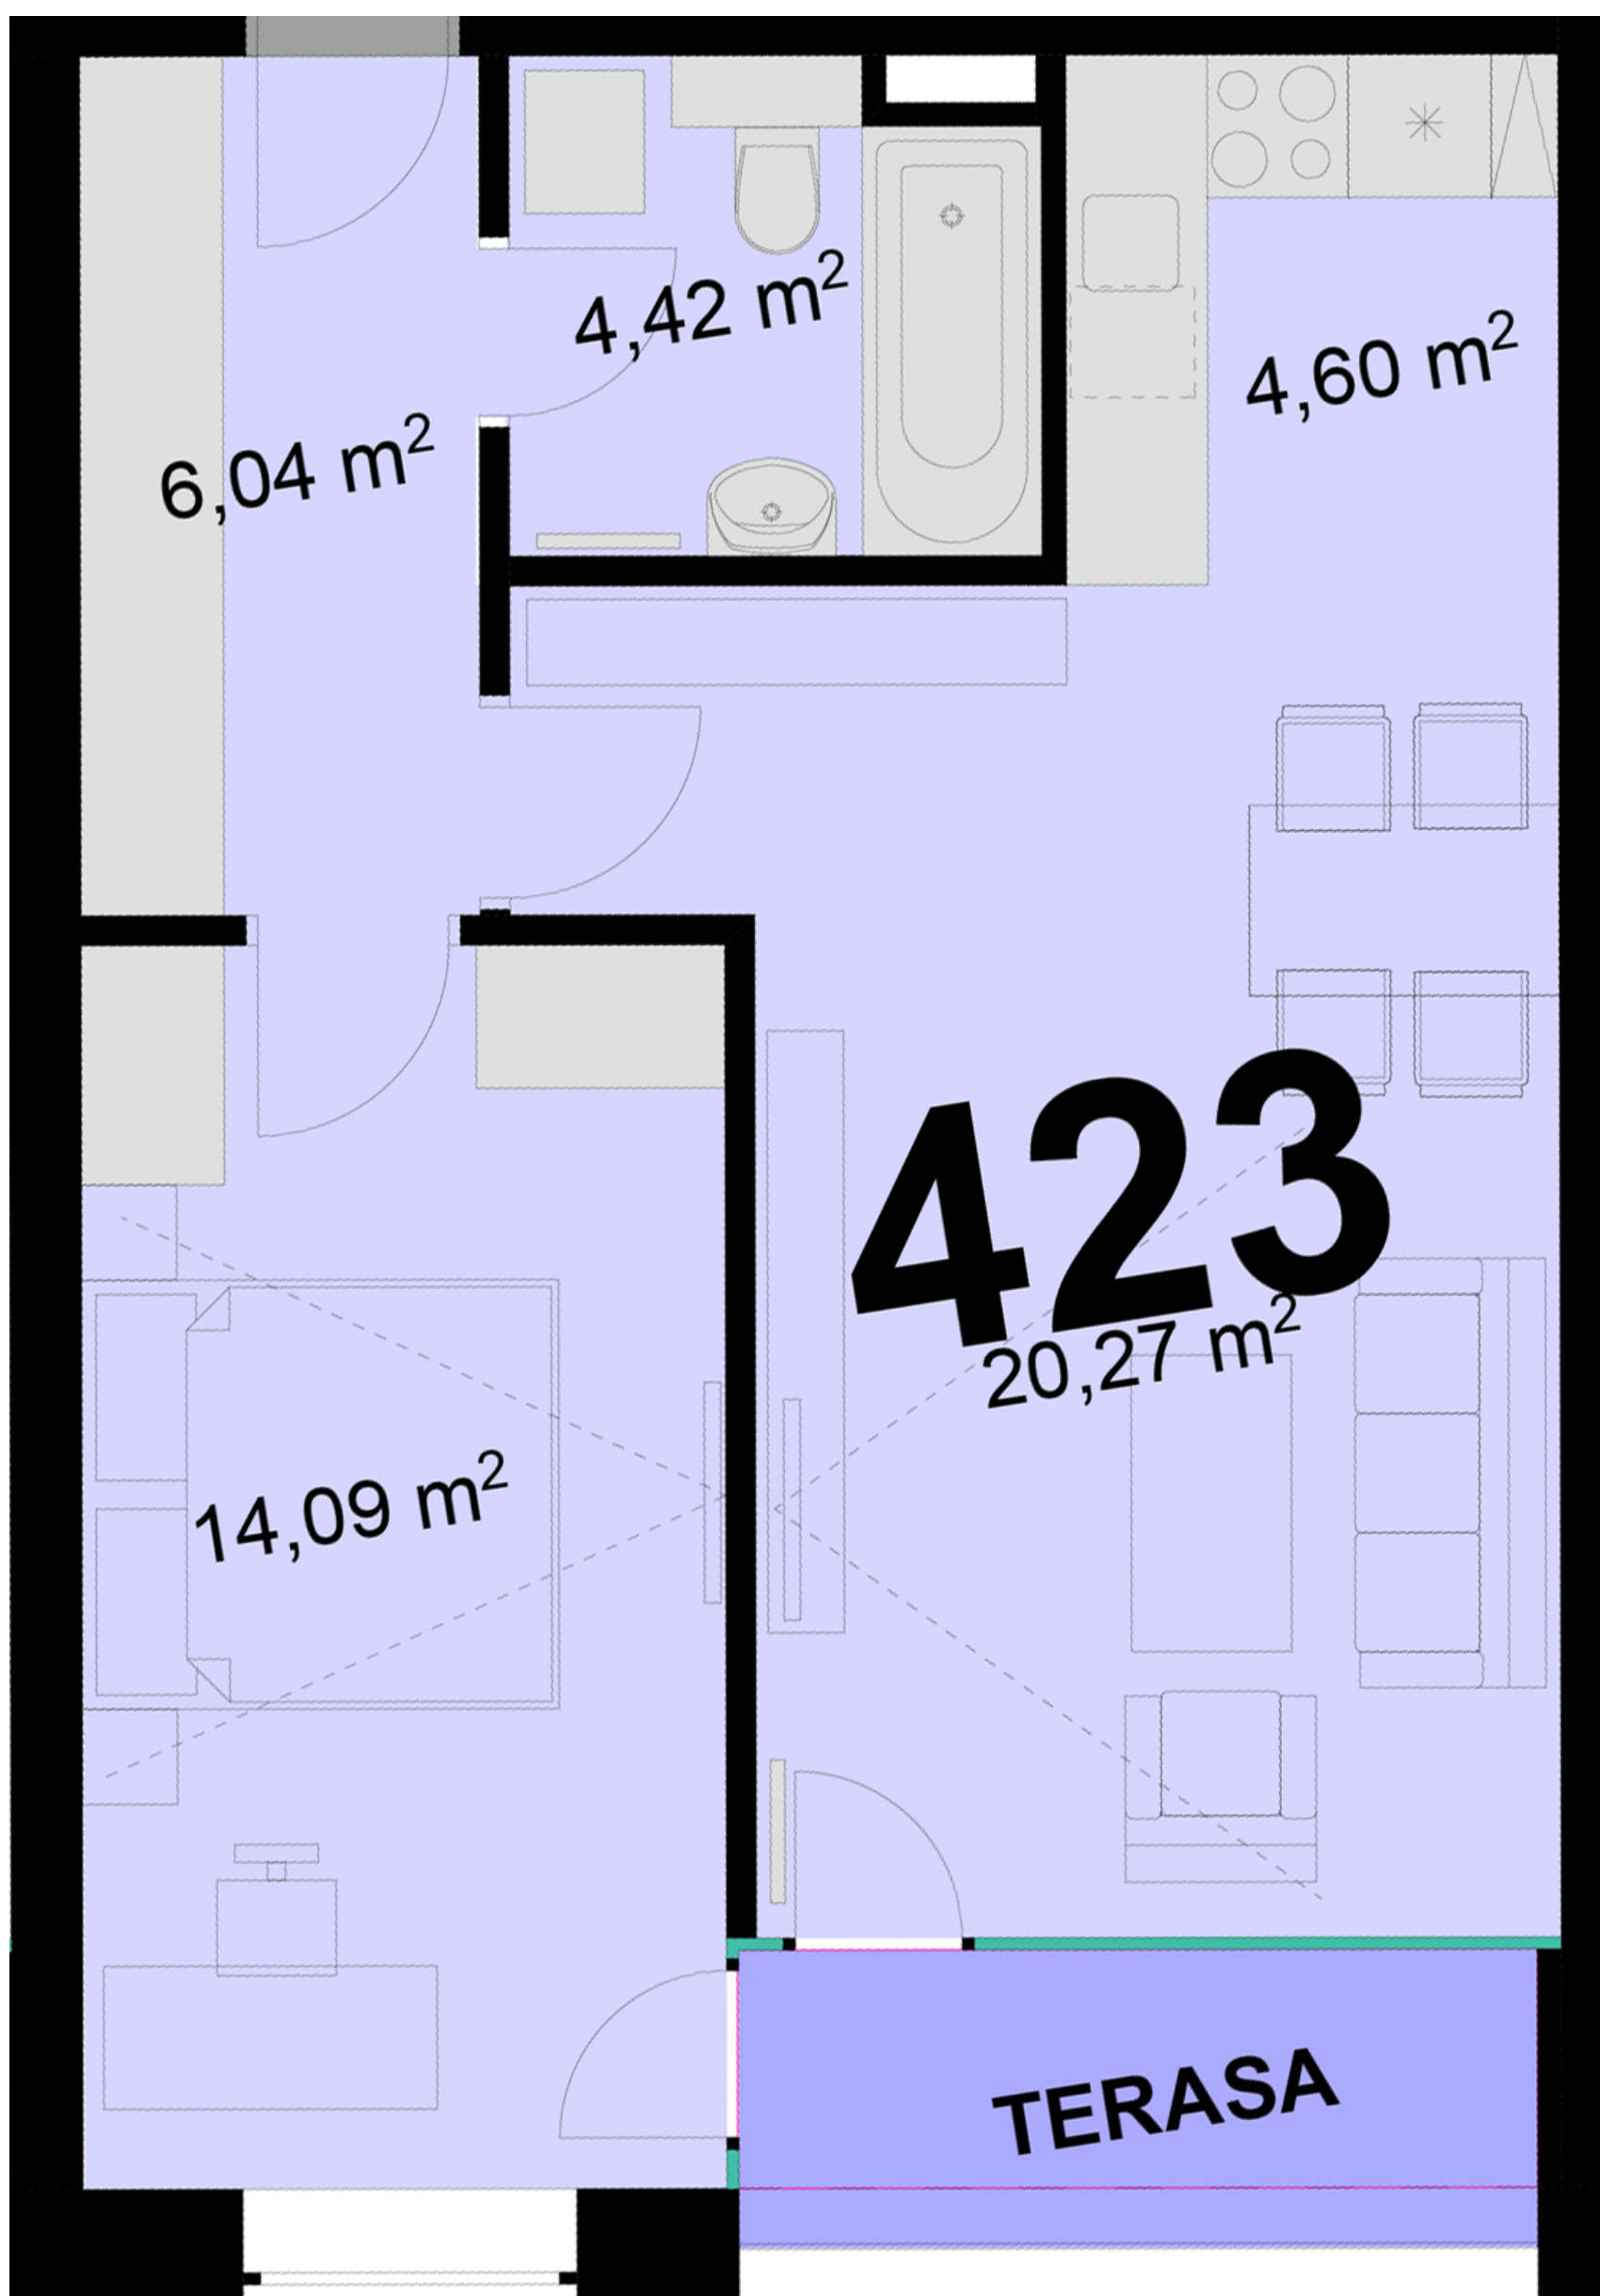

Uvedené míry jsou pouze orientační. Zařízení bytu mimo sanitárních předmětů je ilustrativní a není součástí dodávky.  
 Developer si vyhrazuje právo na změnu.  
 Celková plocha je plocha dle NV č. 366/2013