



424 **3+KK** m²

Obytný prostor 30,15

Pokoj 1 12,27

Pokoj 2 11,73

Kuchyňský kout 6,20


Koupelna 4,78

Chodba 4,33

Užitná plocha 69,46

Celková plocha 71,20

Terasa 5

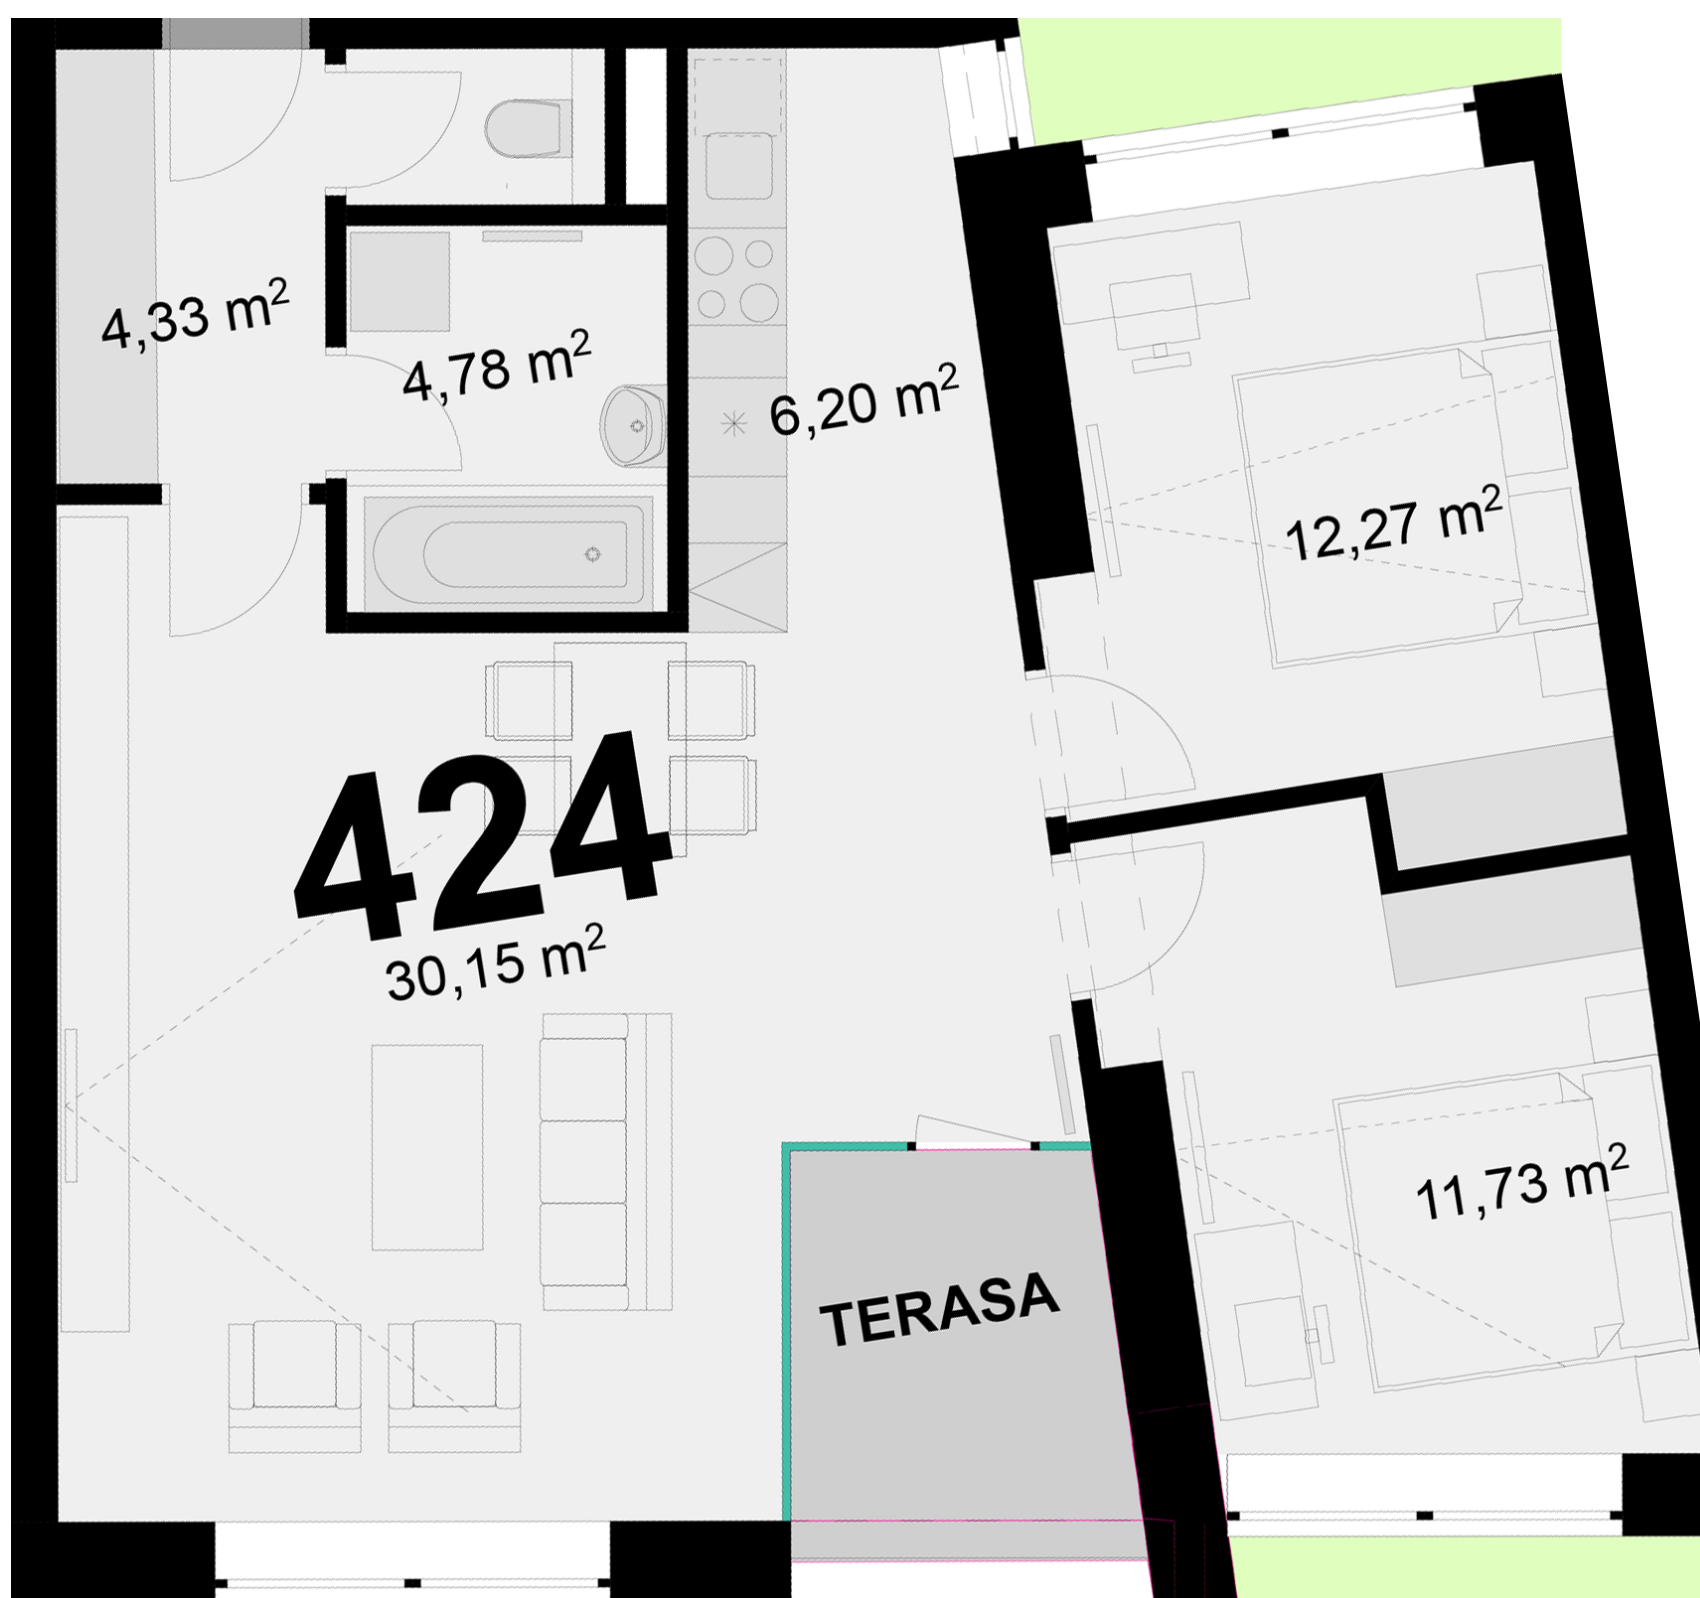

Uvedené míry jsou pouze orientační. Zařízení bytu mimo sanitárních předmětů je ilustrativní a není součástí dodávky.
Developer si vyhrazuje právo na změnu.
Celková plocha je plocha dle NV č. 366/2013