



**432**      **2+KK**      m<sup>2</sup>

Obytný prostor      20,27

Pokoj 1      14,92

Kuchyňský kout      4,88


Koupelna + WC      5,45

Chodba      5,12

Užitná plocha      50,64

Celková plocha      51

Terasa      4,3

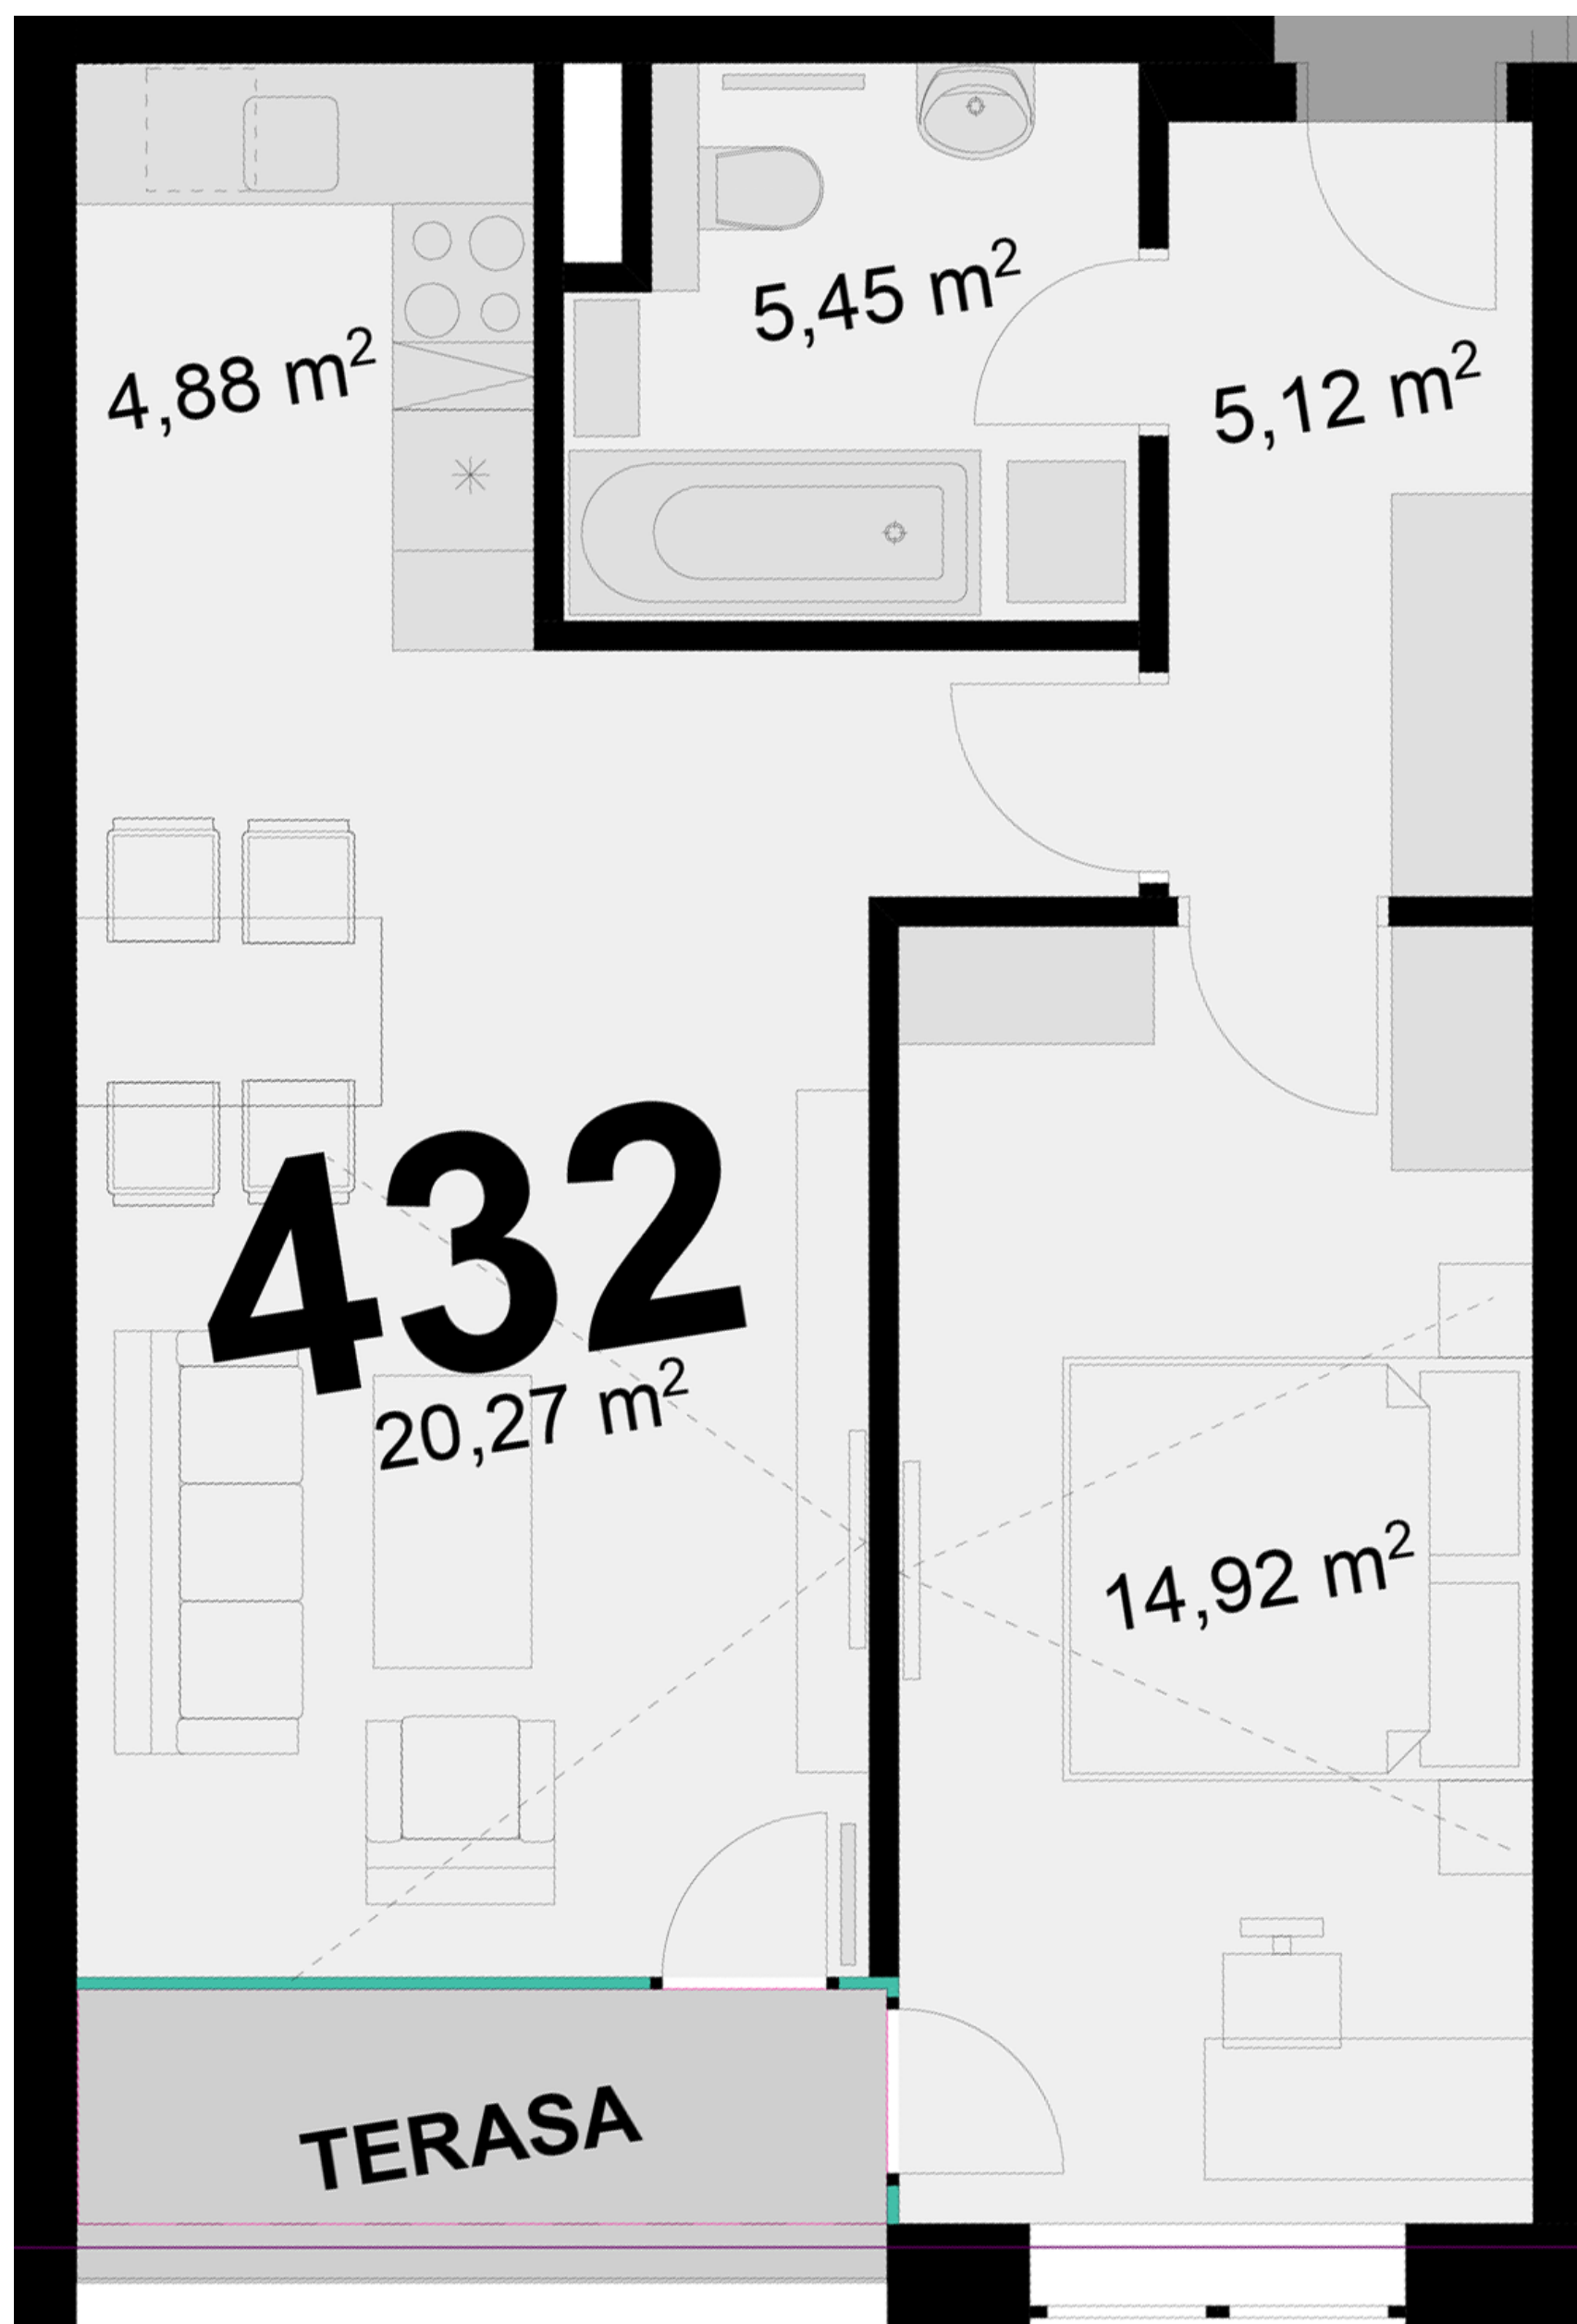

Uvedené míry jsou pouze orientační. Zařízení bytu mimo sanitárních předmětů je ilustrativní a není součástí dodávky.  
Developer si vyhrazuje právo na změnu.  
Celková plocha je plocha dle NV č. 366/2013