



433 **2+KK** m²

Obytný prostor 22,82

Pokoj 1 12,78

Kuchyňský kout 4,60


Koupelna + WC 4,42

Chodba 5,53

Užitná plocha 50,15

Celková plocha 50,6

Terasa 3,5

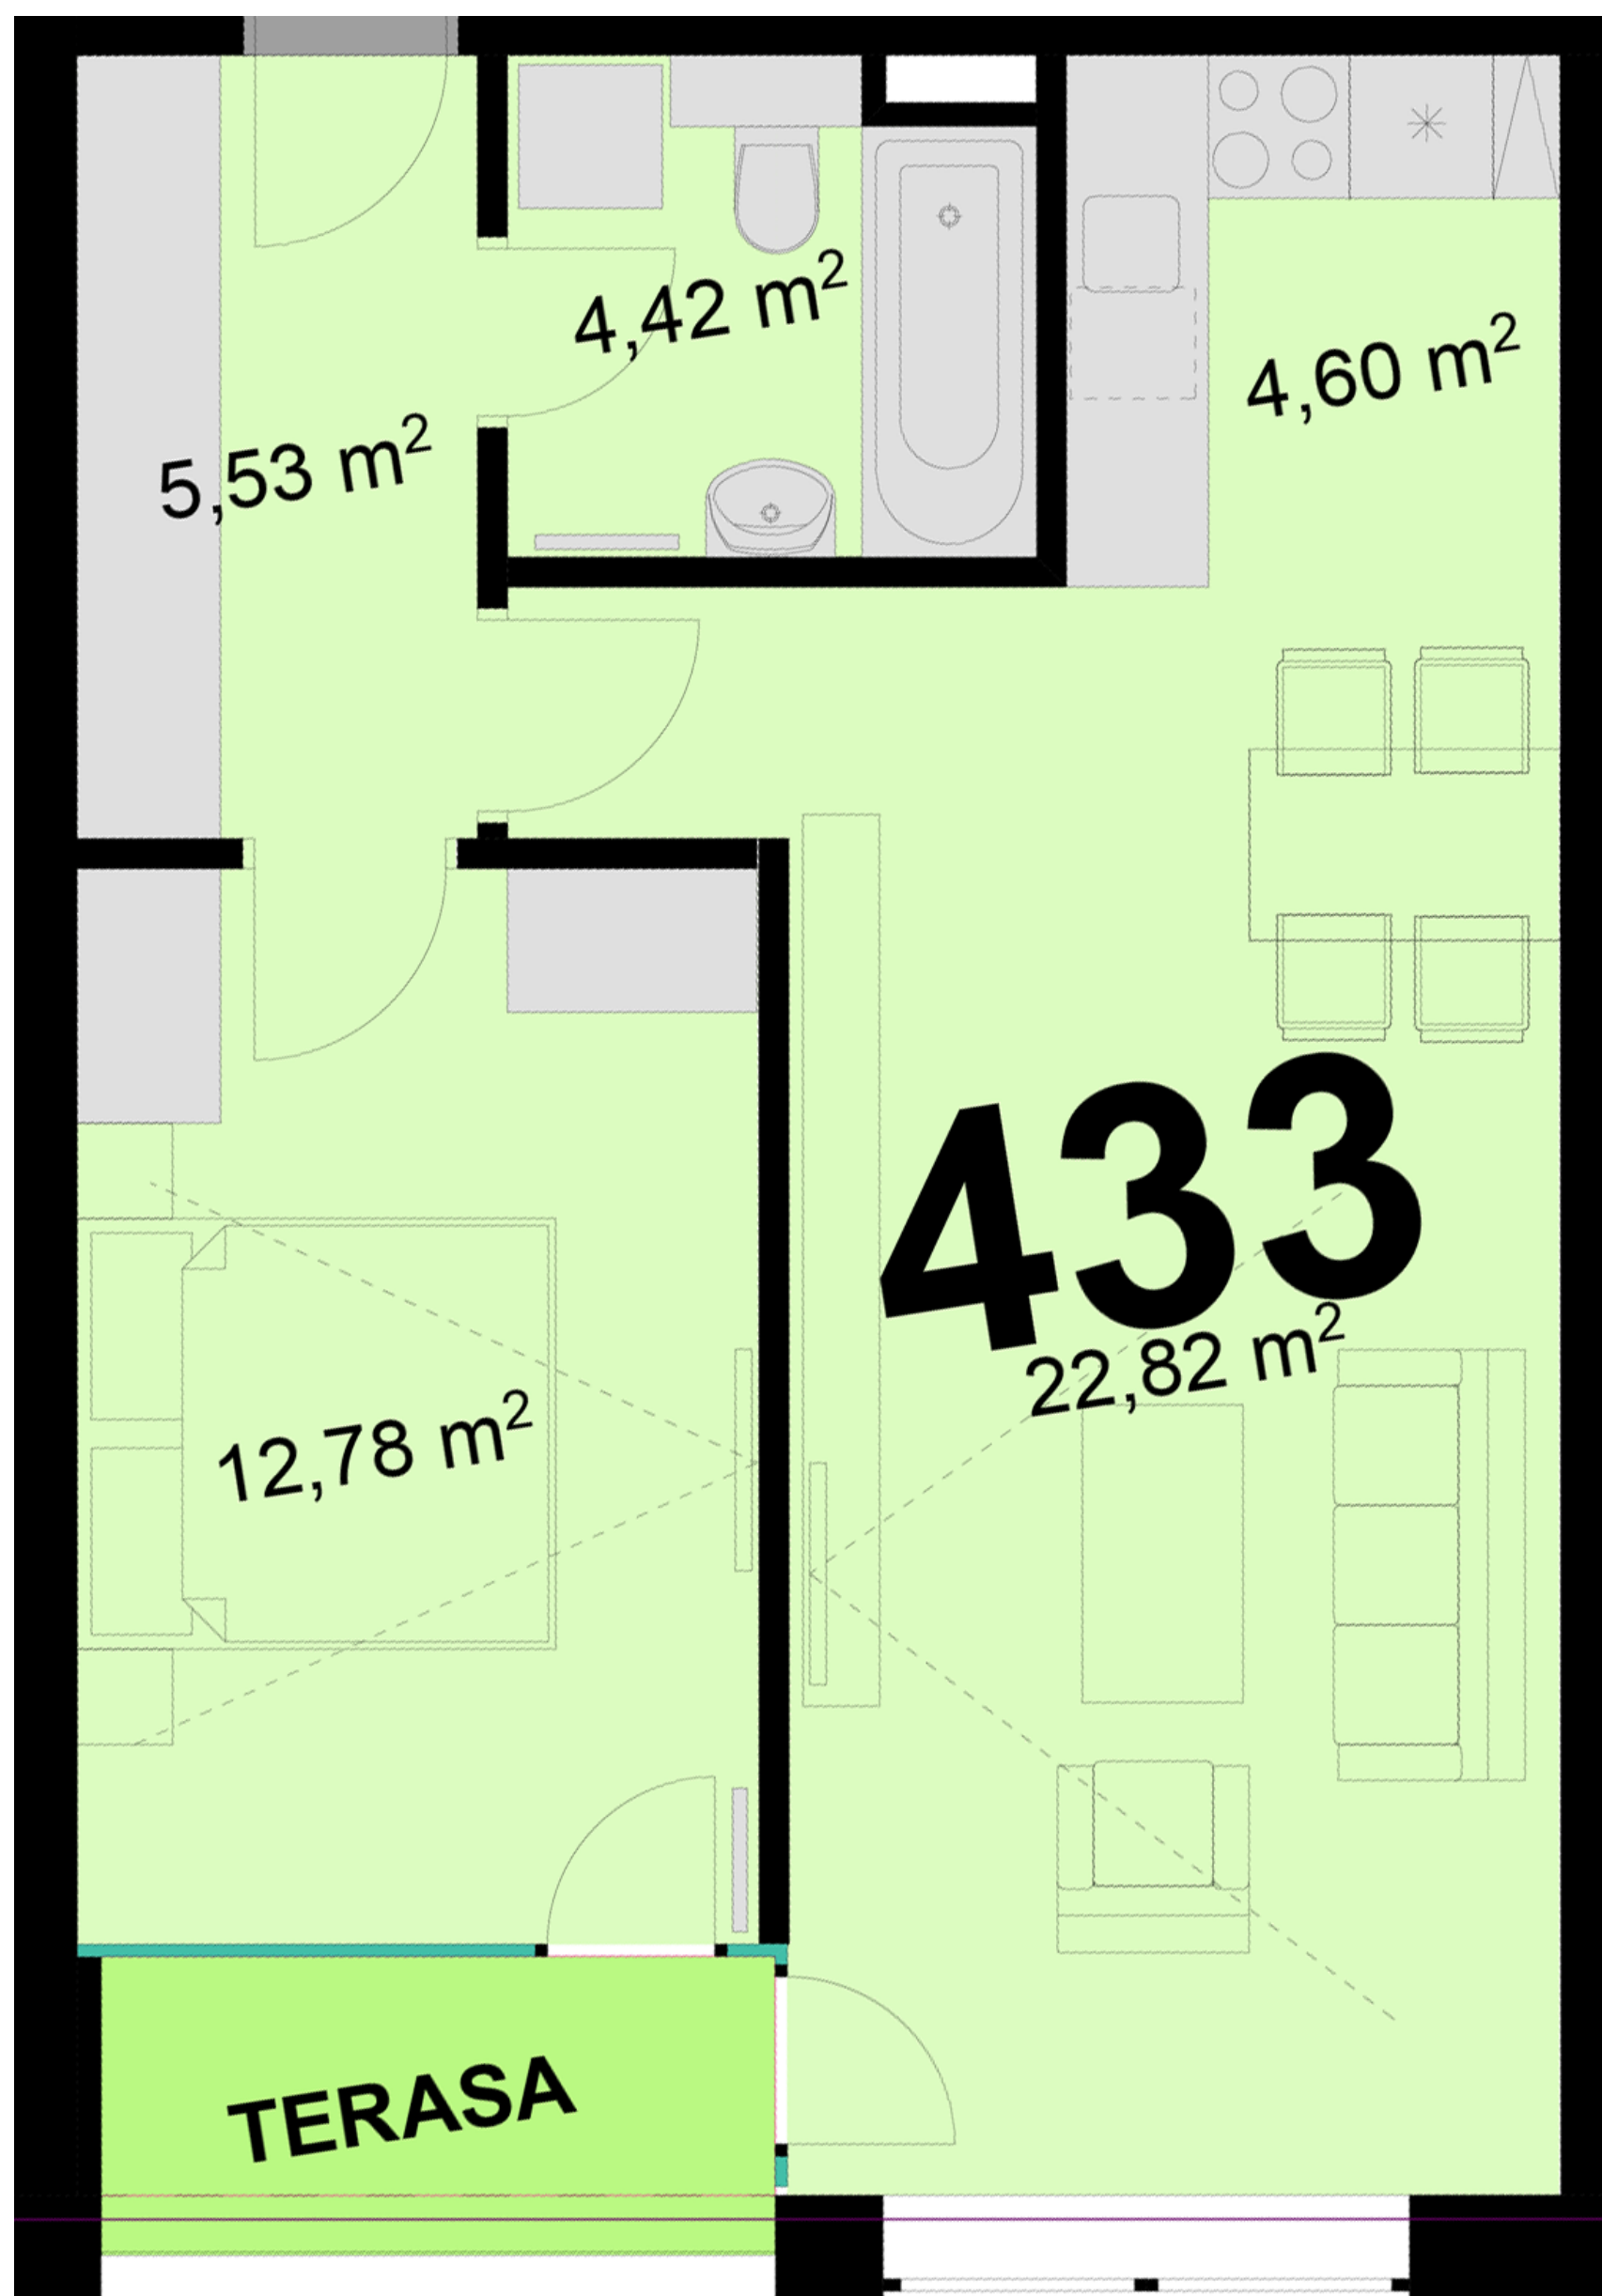

Uvedené míry jsou pouze orientační. Zařízení bytu mimo sanitárních předmětů je ilustrativní a není součástí dodávky.
Developer si vyhrazuje právo na změnu.
Celková plocha je plocha dle NV č. 366/2013