



434 **3+KK** m²

Obytný prostor 30,87

Pokoj 1 12,27

Pokoj 2 11,73

Kuchyňský kout 6,25


Koupelna 4,58

Chodba 4,33

Užitná plocha 70,03

Celková plocha 71,3

Terasa 4,7

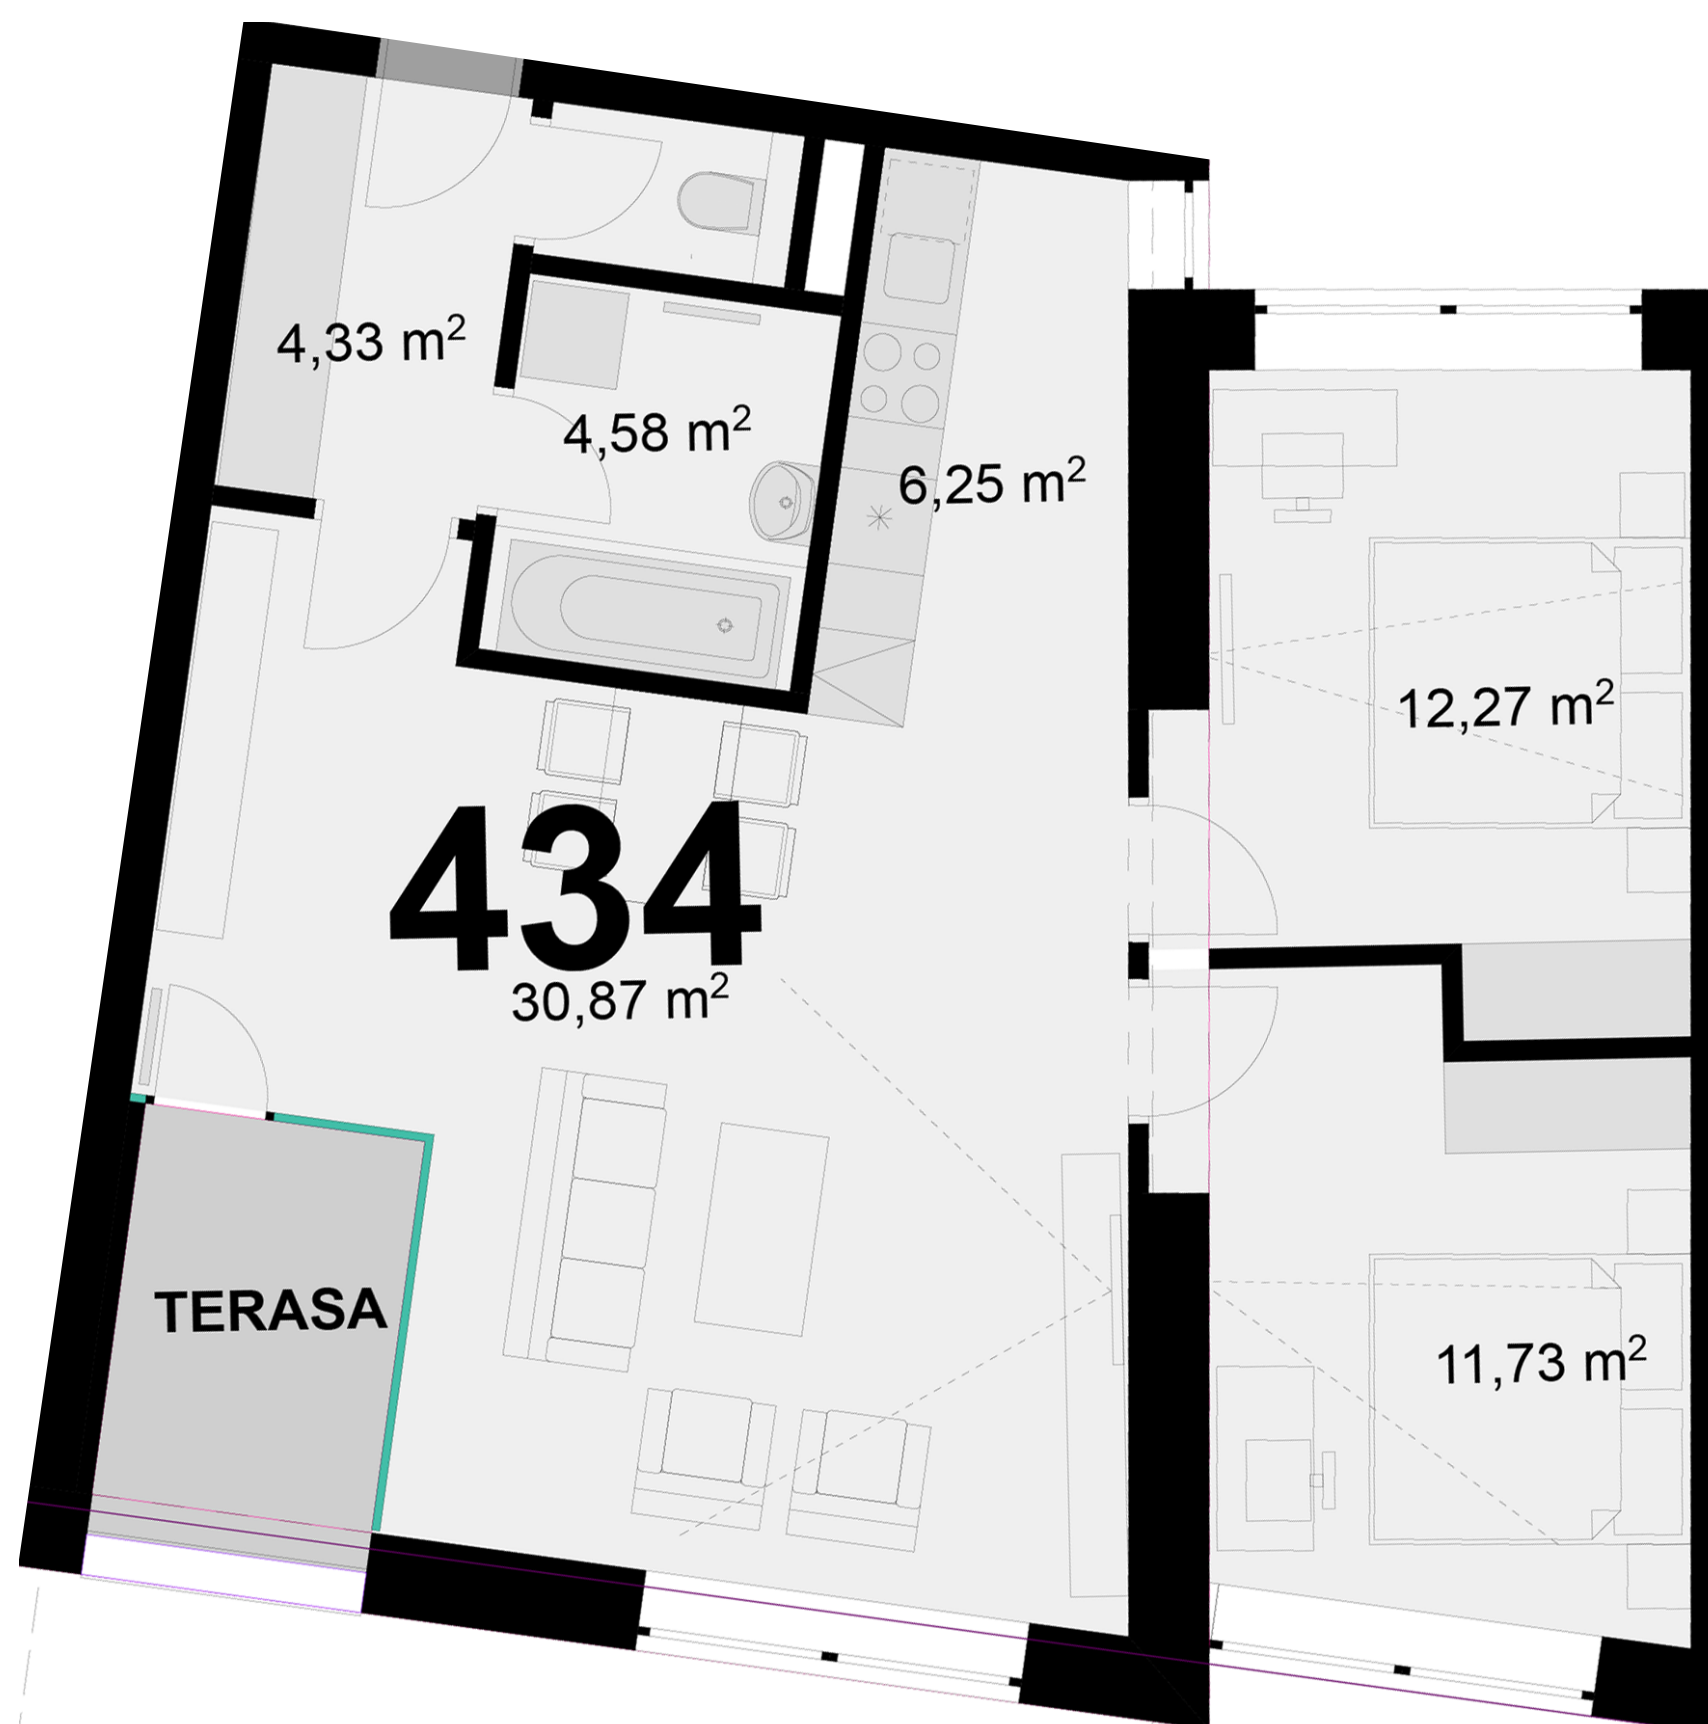

Uvedené míry jsou pouze orientační. Zařízení bytu mimo sanitárních předmětů je ilustrativní a není součástí dodávky.
 Developer si vyhrazuje právo na změnu.
 Celková plocha je plocha dle NV č. 366/2013