



435 **1+KK** m²


Obytný prostor 18,30

Kuchyňský kout 4,19

Koupelna + WC 3,56

Užitná plocha 26,05

Celková plocha 28,9

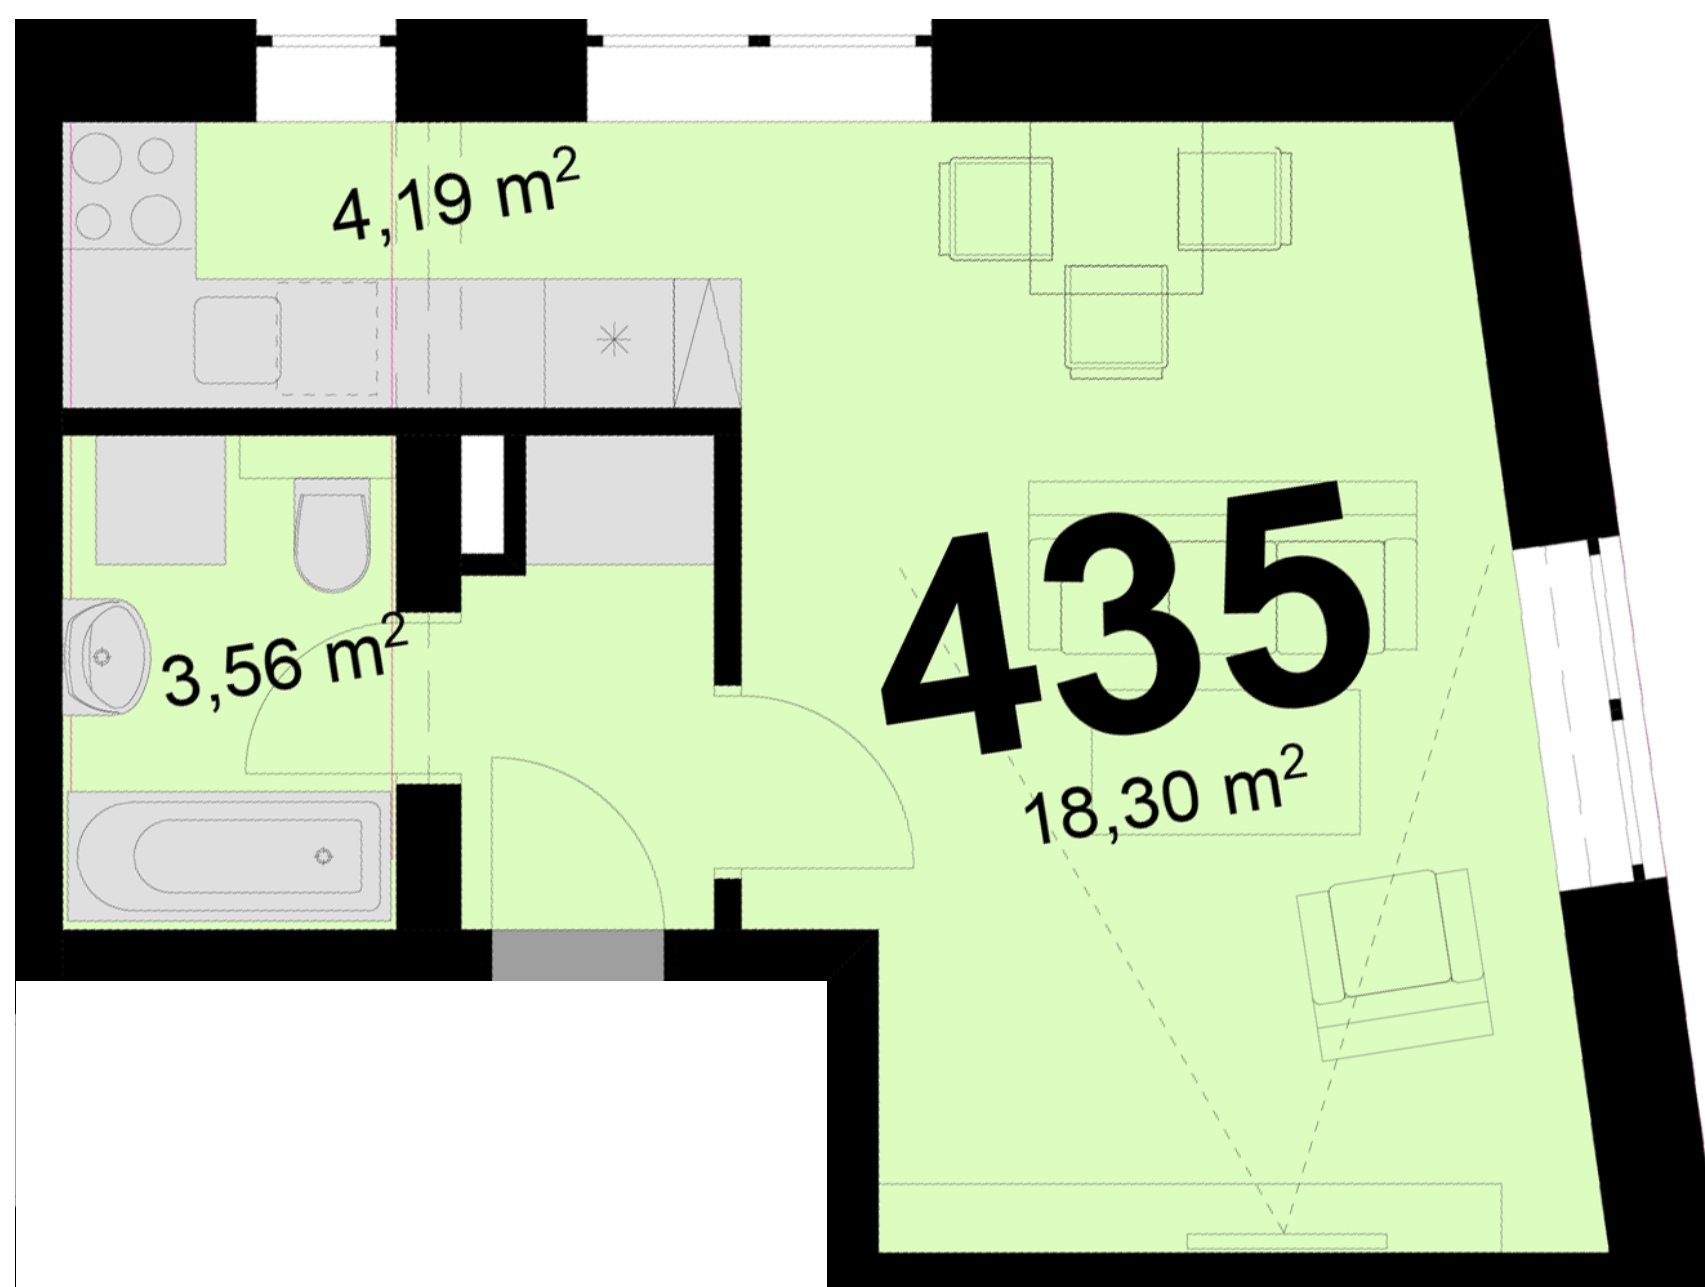

Uvedené míry jsou pouze orientační. Zařízení bytu mimo sanitárních předmětů je ilustrativní a není součástí dodávky.
Developer si vyhrazuje právo na změnu.
Celková plocha je plocha dle NV č. 366/2013