



442 **2+KK** m²

Obytný prostor 21,11

Pokoj 1 12,89

Kuchyňský kout 4,21


Koupelna + WC 4,72

Chodba 4,65

Užitná plocha 47,58

Celková plocha 47,9

Terasa 7,4

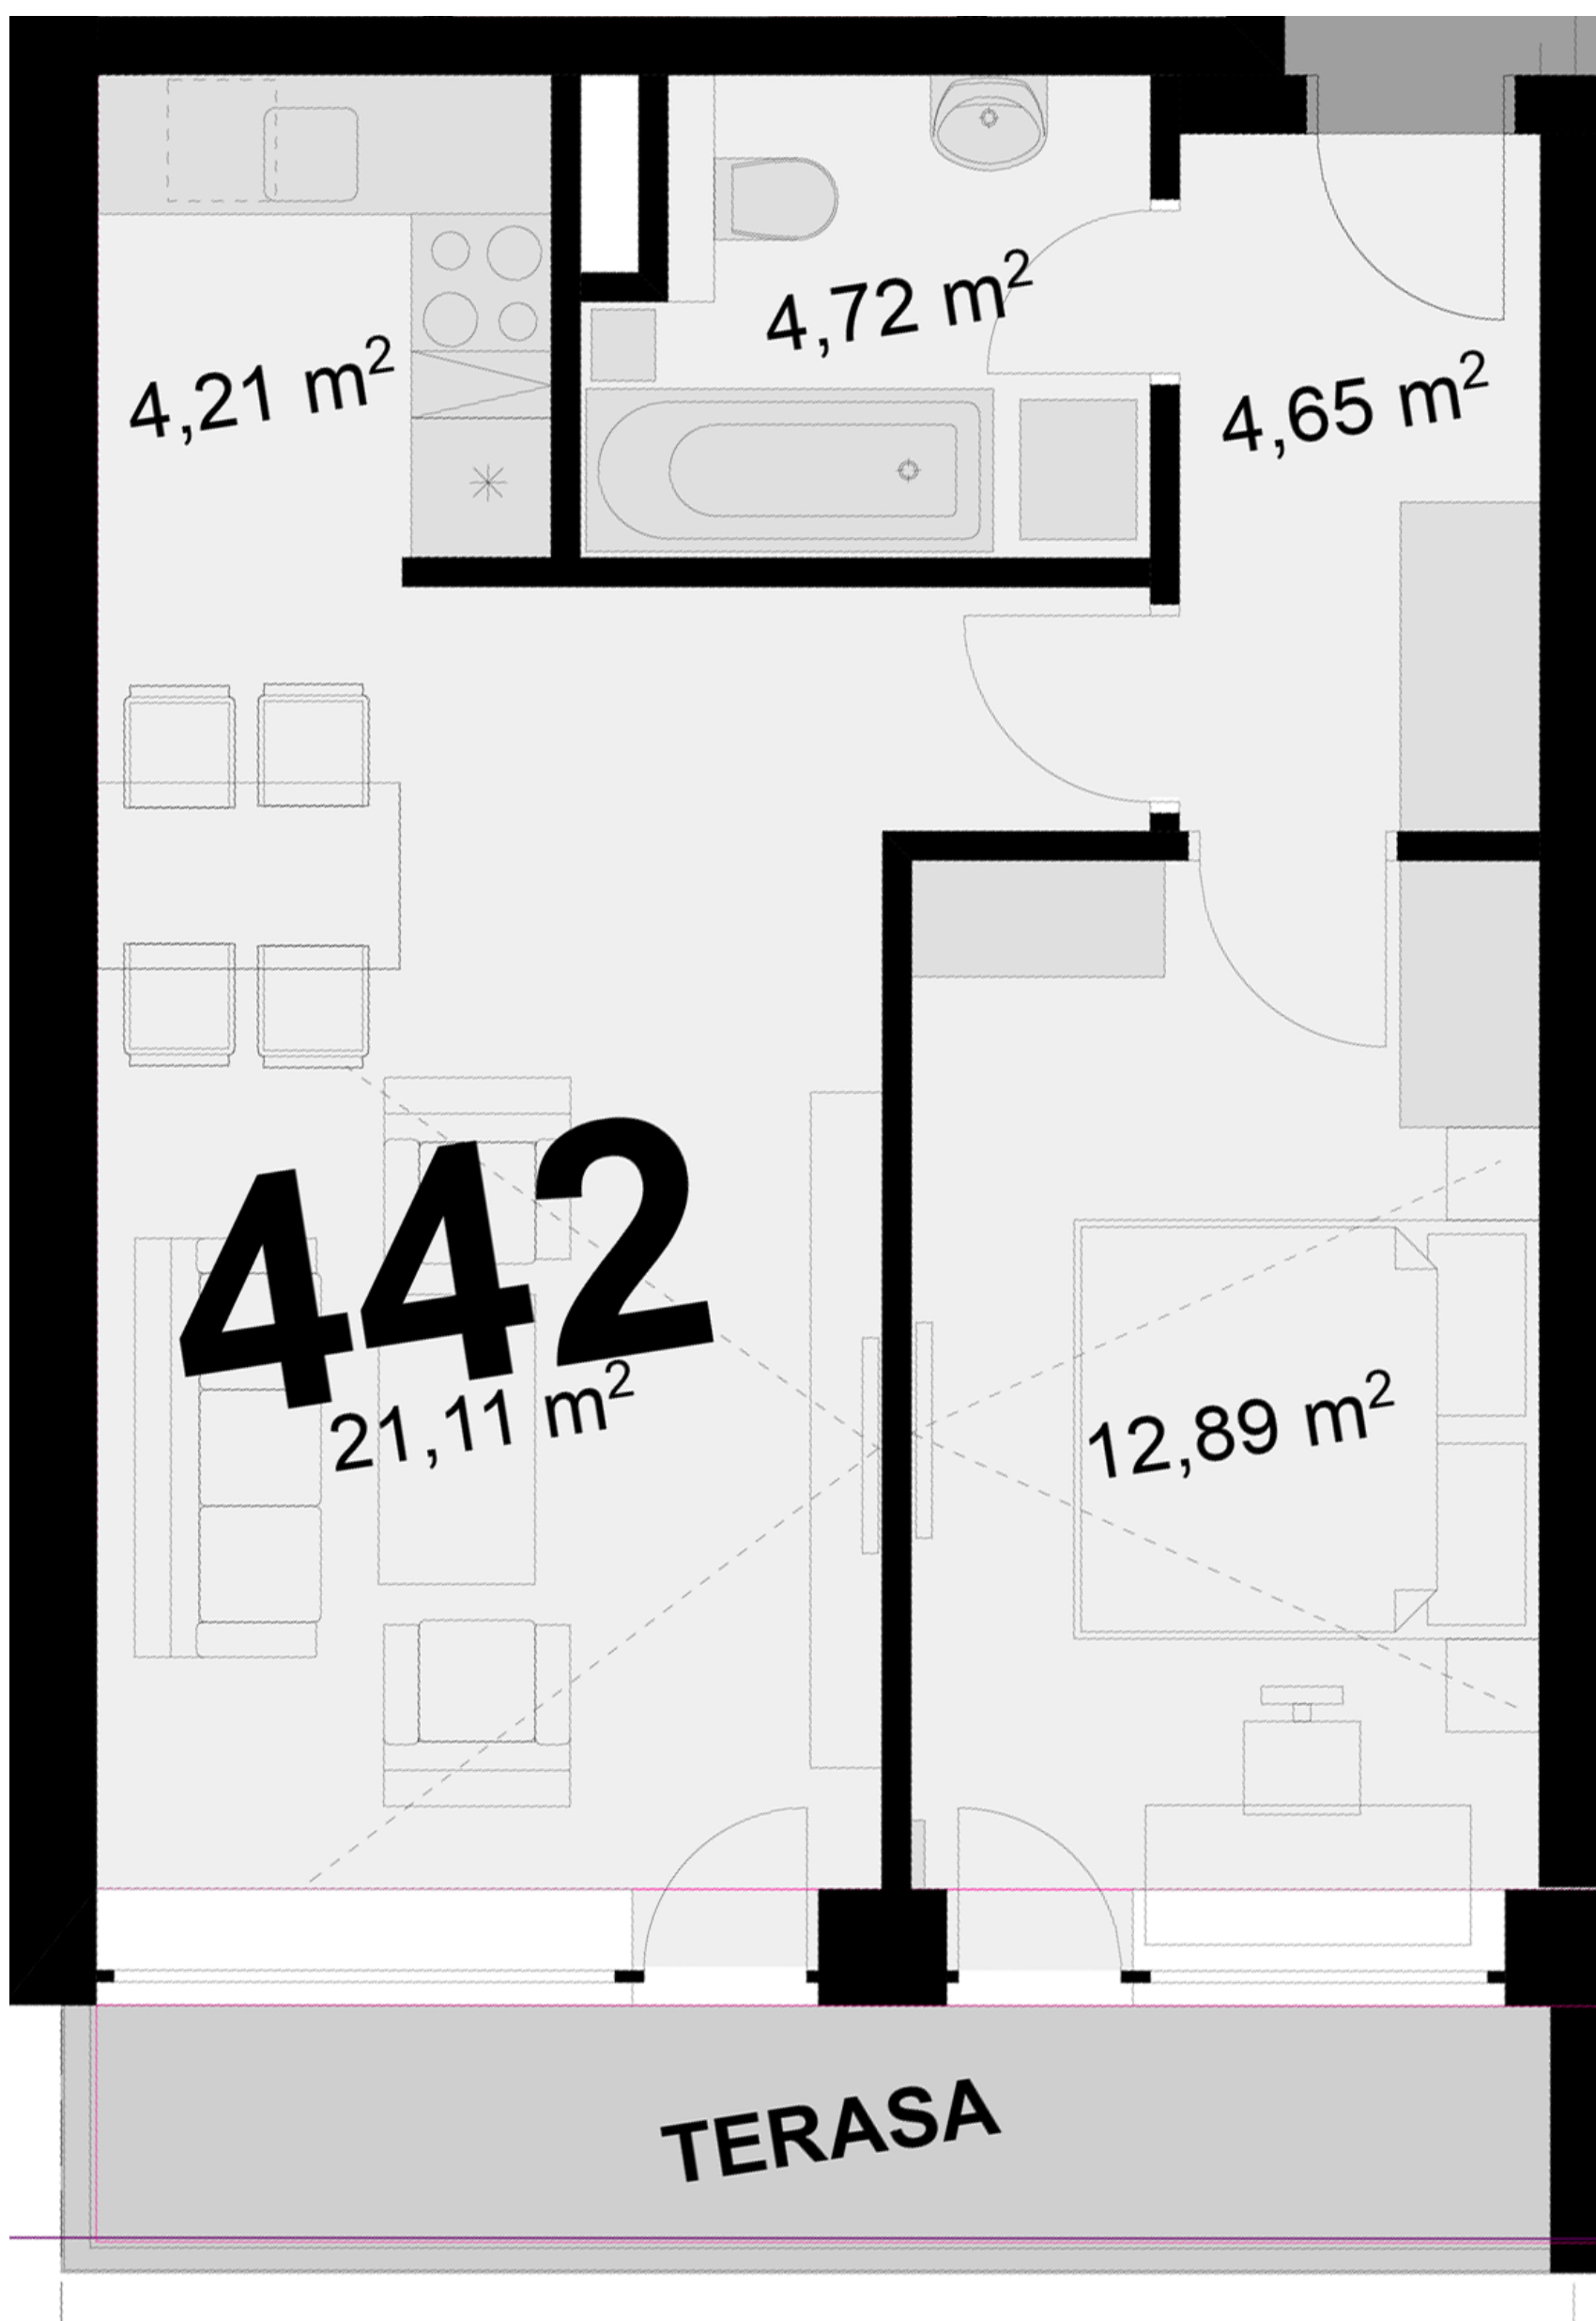

Uvedené míry jsou pouze orientační. Zařízení bytu mimo sanitárních předmětů je ilustrativní a není součástí dodávky.
 Developer si vyhrazuje právo na změnu.
 Celková plocha je plocha dle NV č. 366/2013