



**443**      **2+KK**      m<sup>2</sup>

Obytný prostor      20,01

Pokoj 1      11,98

Kuchyňský kout      4,60


Koupelna + WC      4,42

Chodba      6,04

Užitná plocha      47,05

Celková plocha      46,8

Terasa      7,2

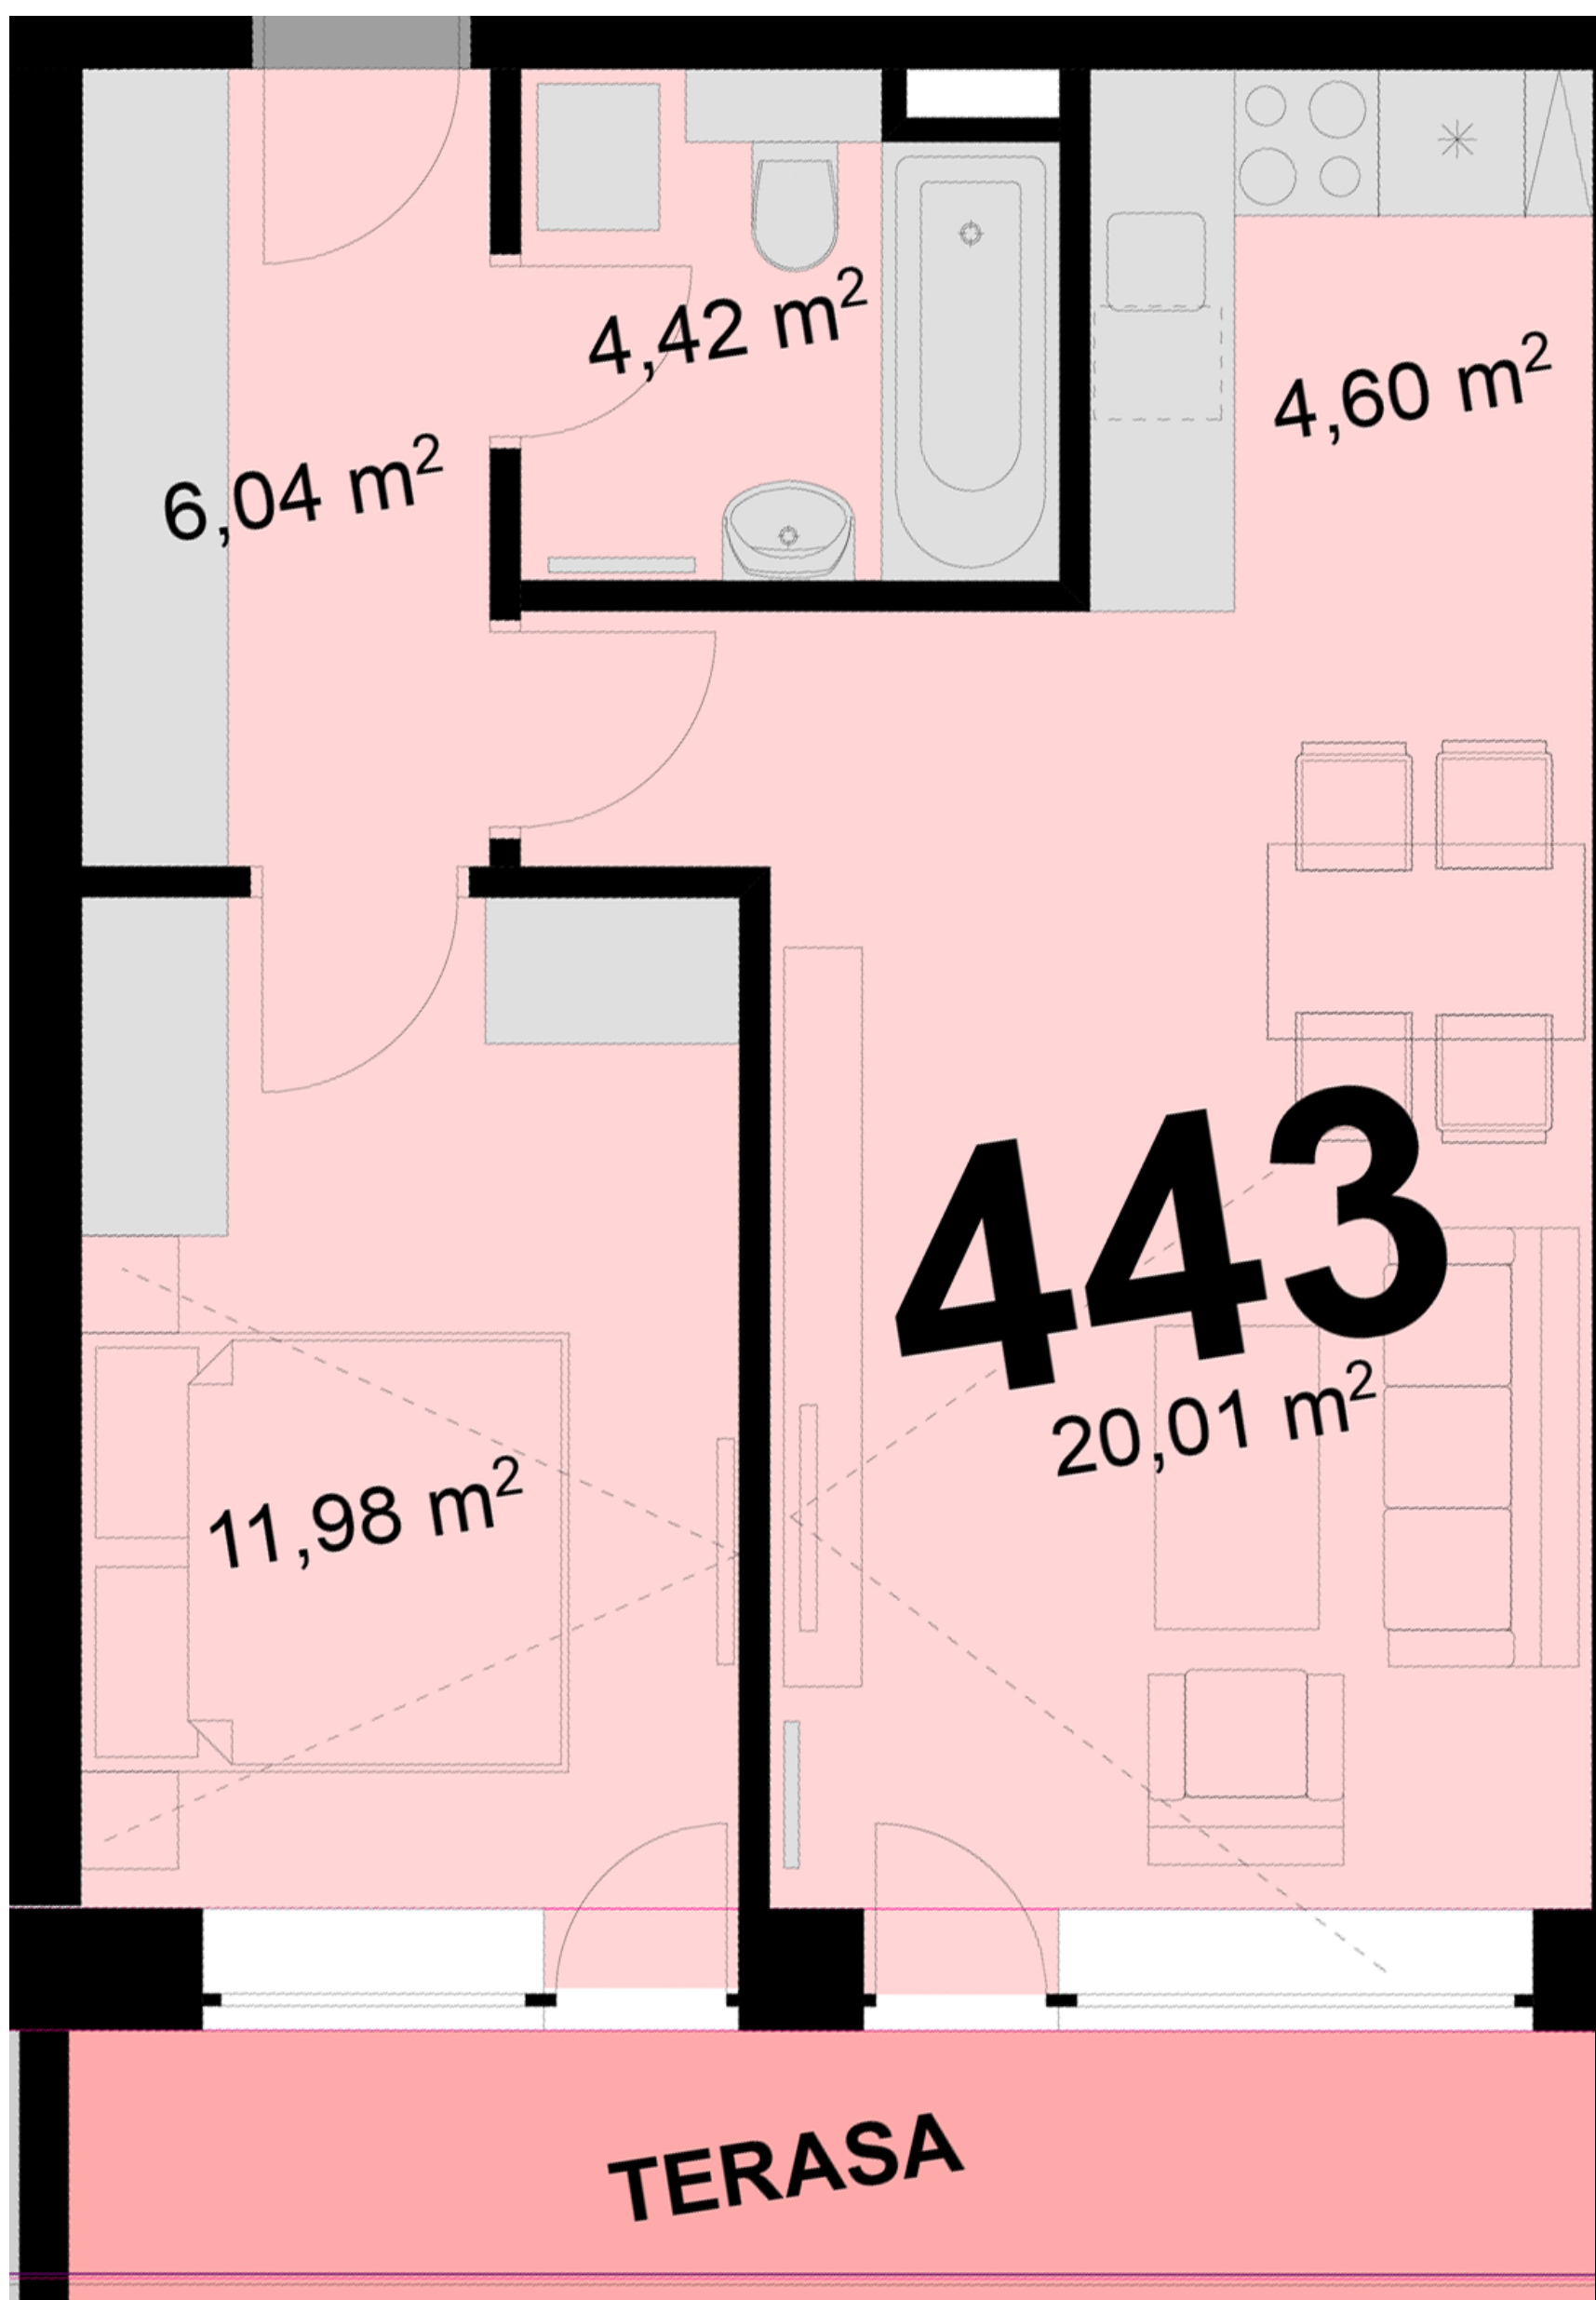

Uvedené míry jsou pouze orientační. Zařízení bytu mimo sanitárních předmětů je ilustrativní a není součástí dodávky.  
Developer si vyhrazuje právo na změnu.  
Celková plocha je plocha dle NV č. 366/2013