



444 **1+KK** m²

Obytný prostor 25,45

Kuchyňský kout 5,65



Koupelna 4,78

Chodba 4,33

Užitná plocha -

Celková plocha 70,4

Terasa 7,9

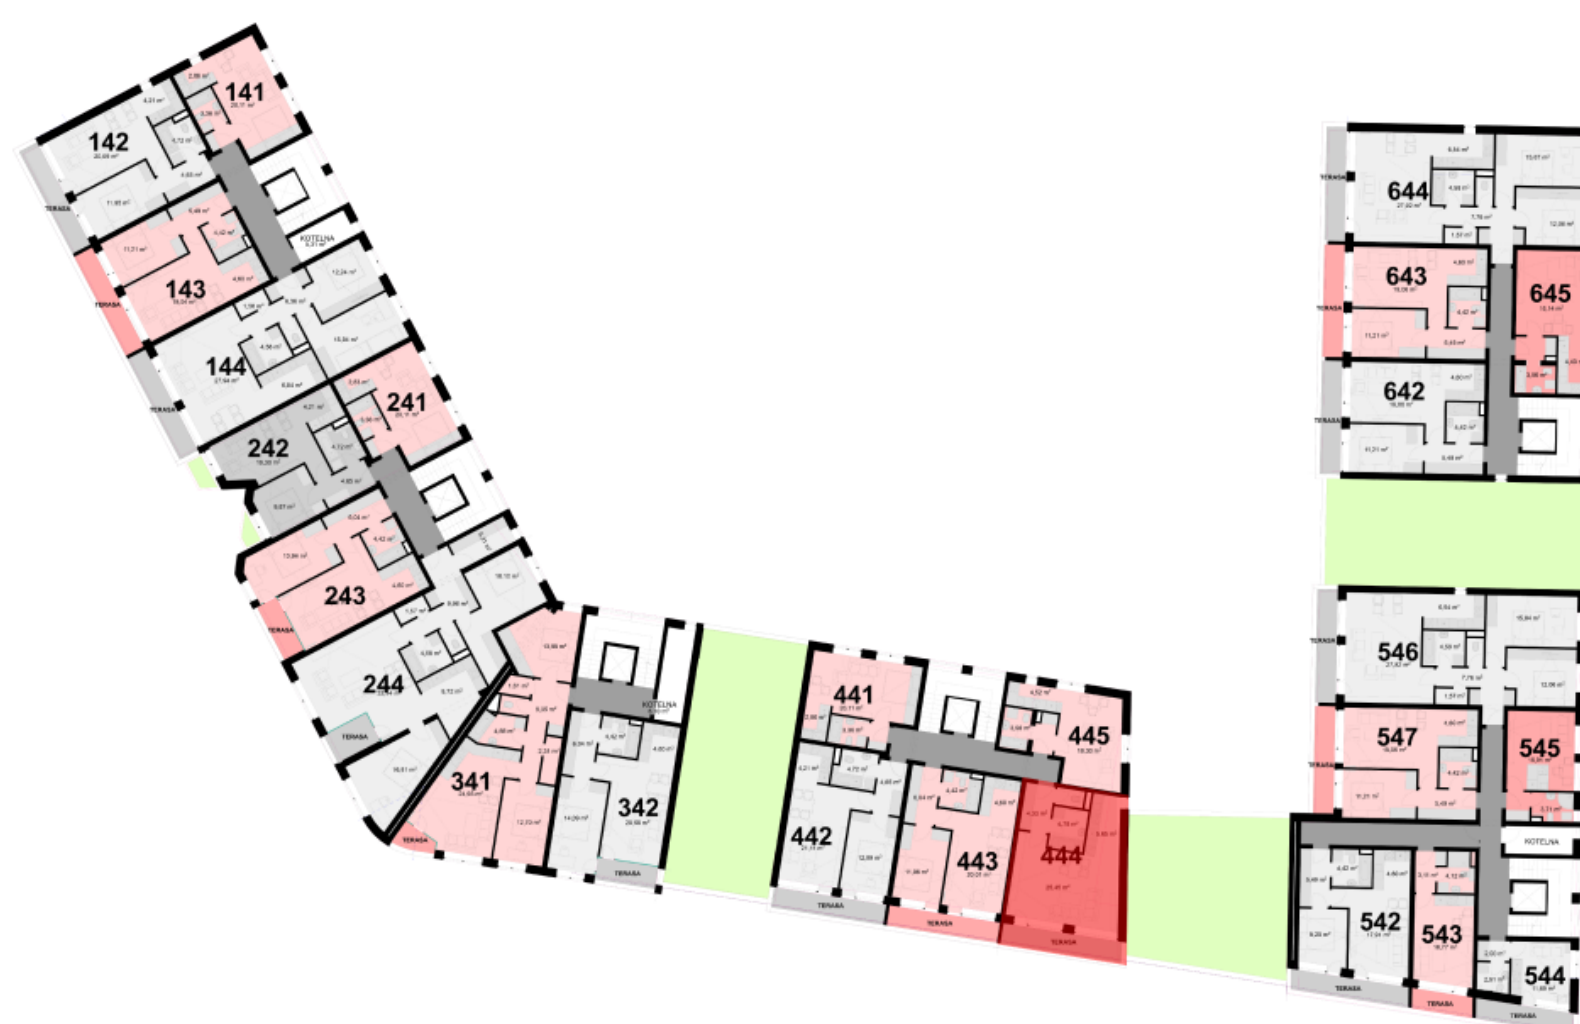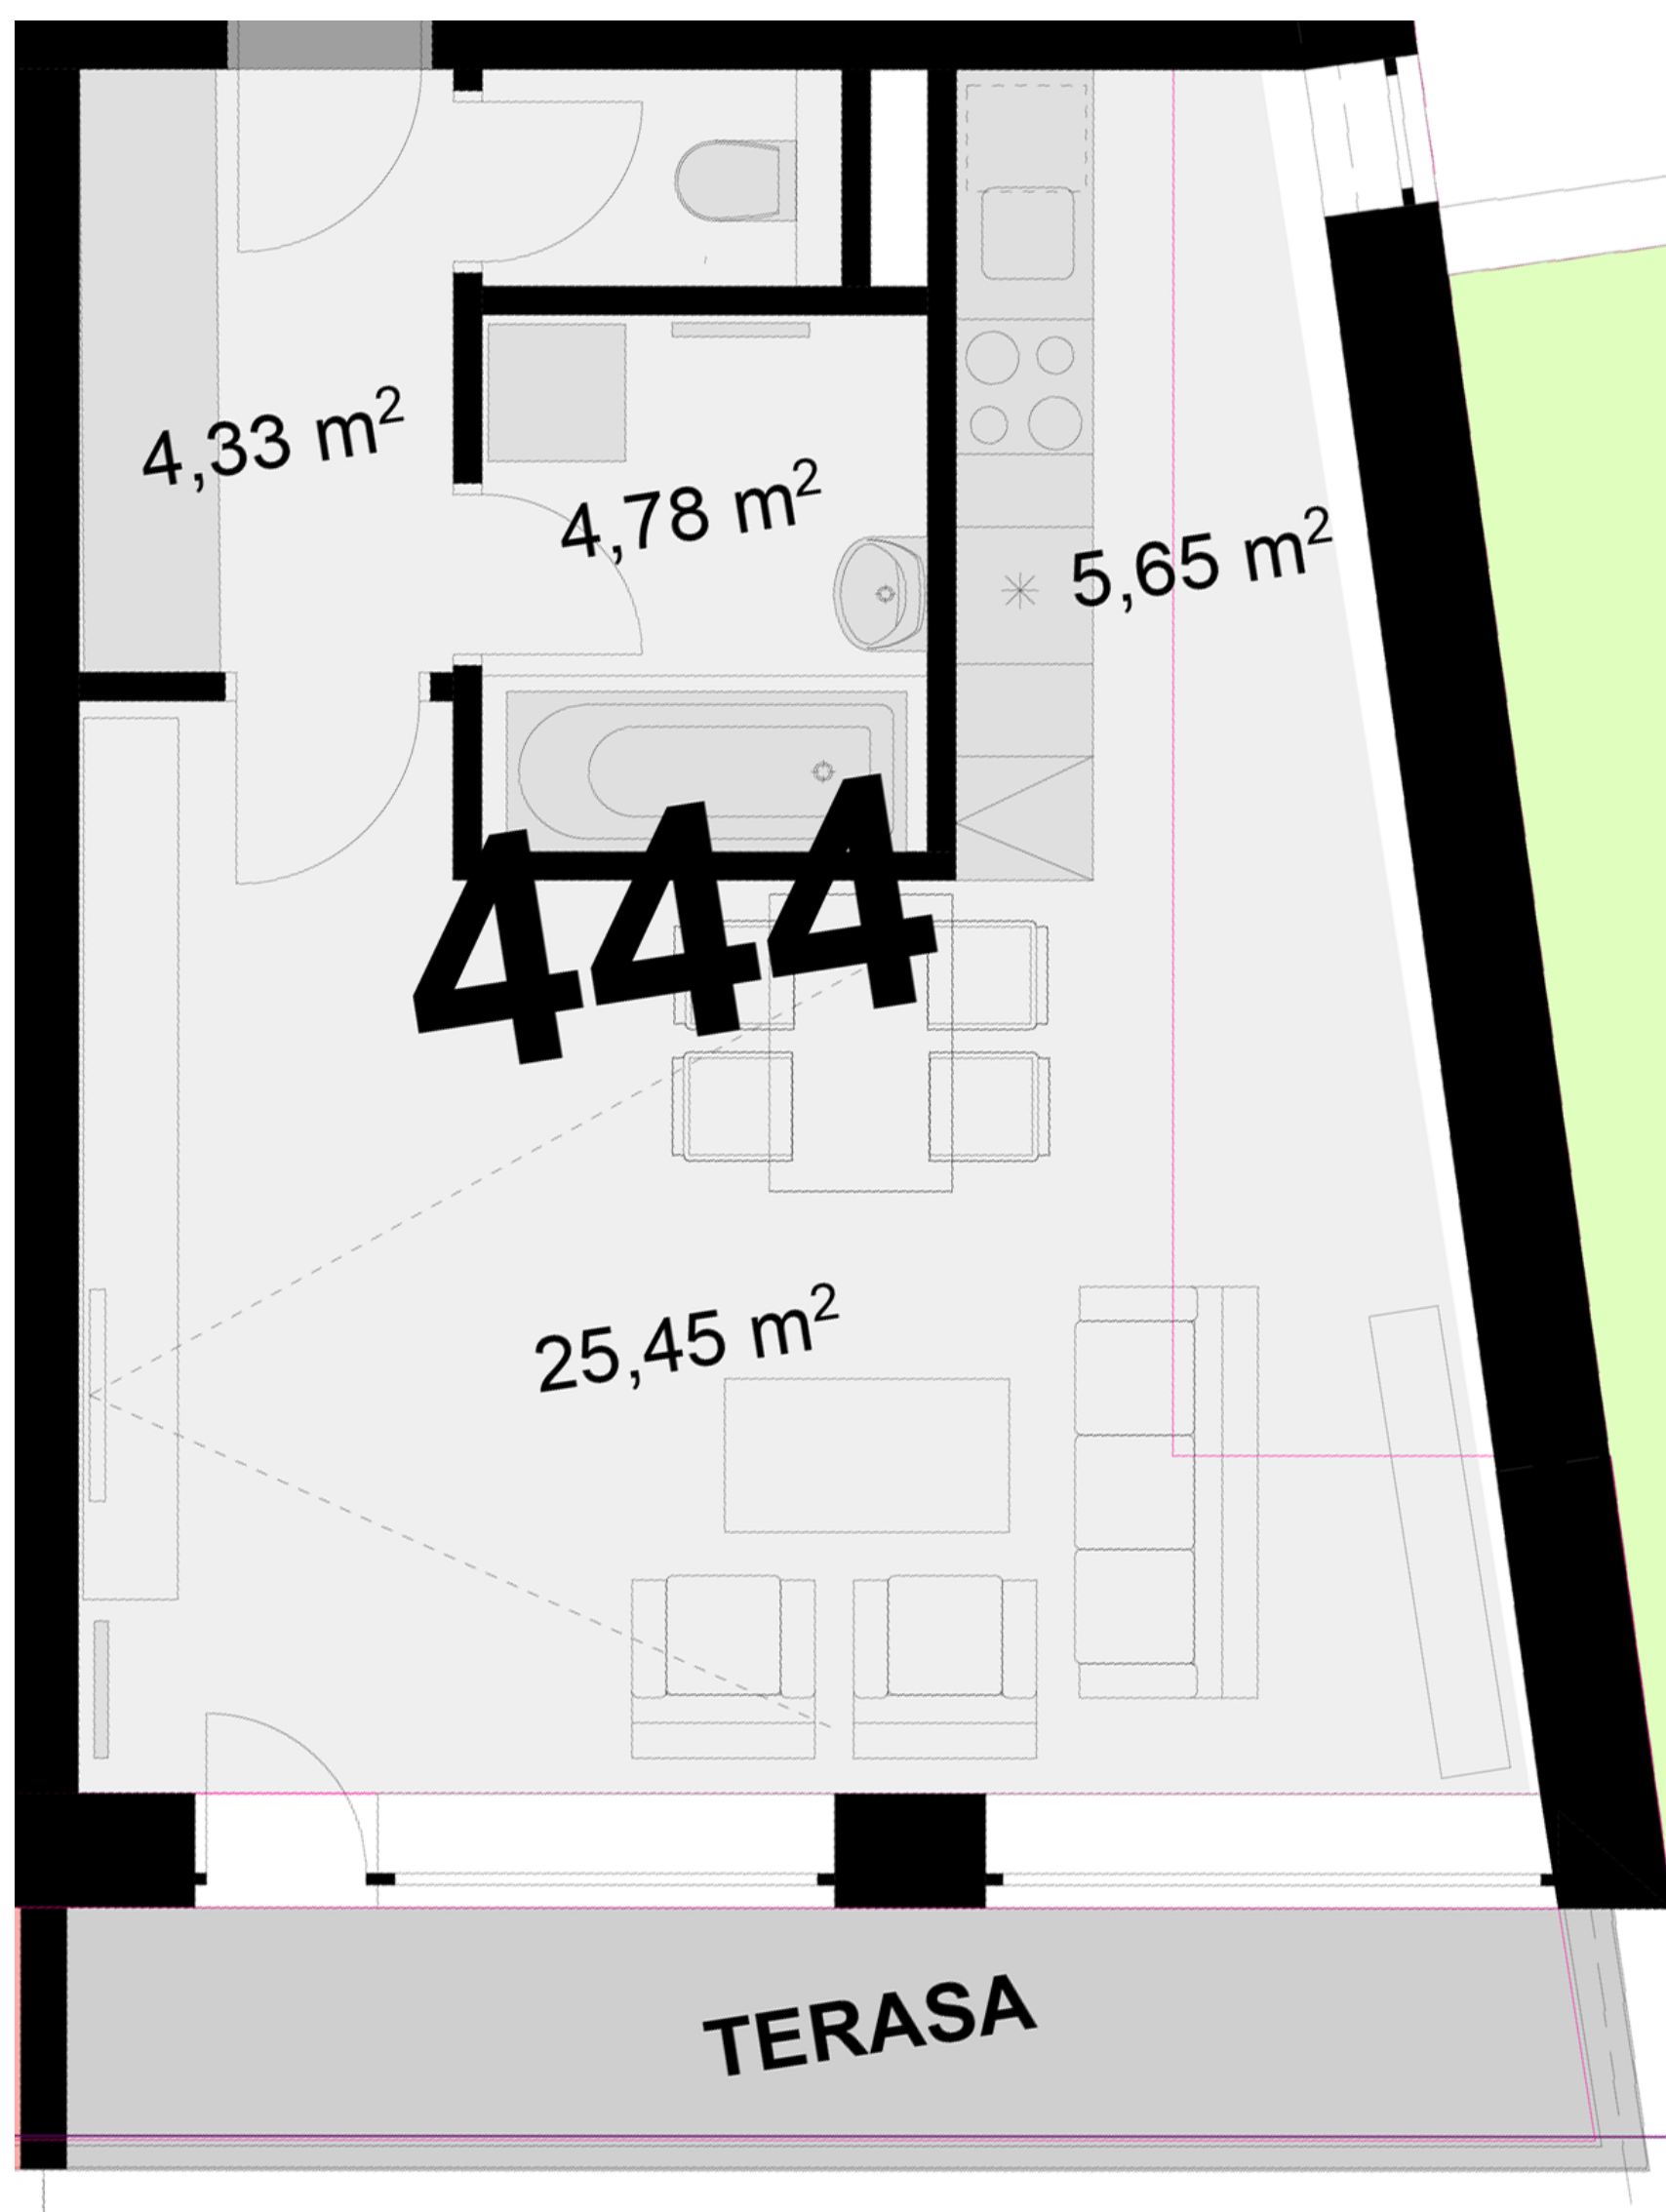

Uvedené míry jsou pouze orientační. Zařízení bytu mimo sanitárních předmětů je ilustrativní a není součástí dodávky.
Developer si vyhrazuje právo na změnu.
Celková plocha je plocha dle NV č. 366/2013