



521 **2+KK** m²

Obytný prostor 18,86

Kuchyňský kout 4,12


Koupelna + WC 4,36

Chodba 5,67

Užitná plocha 44,64

Celková plocha 45

Terasa 3,6

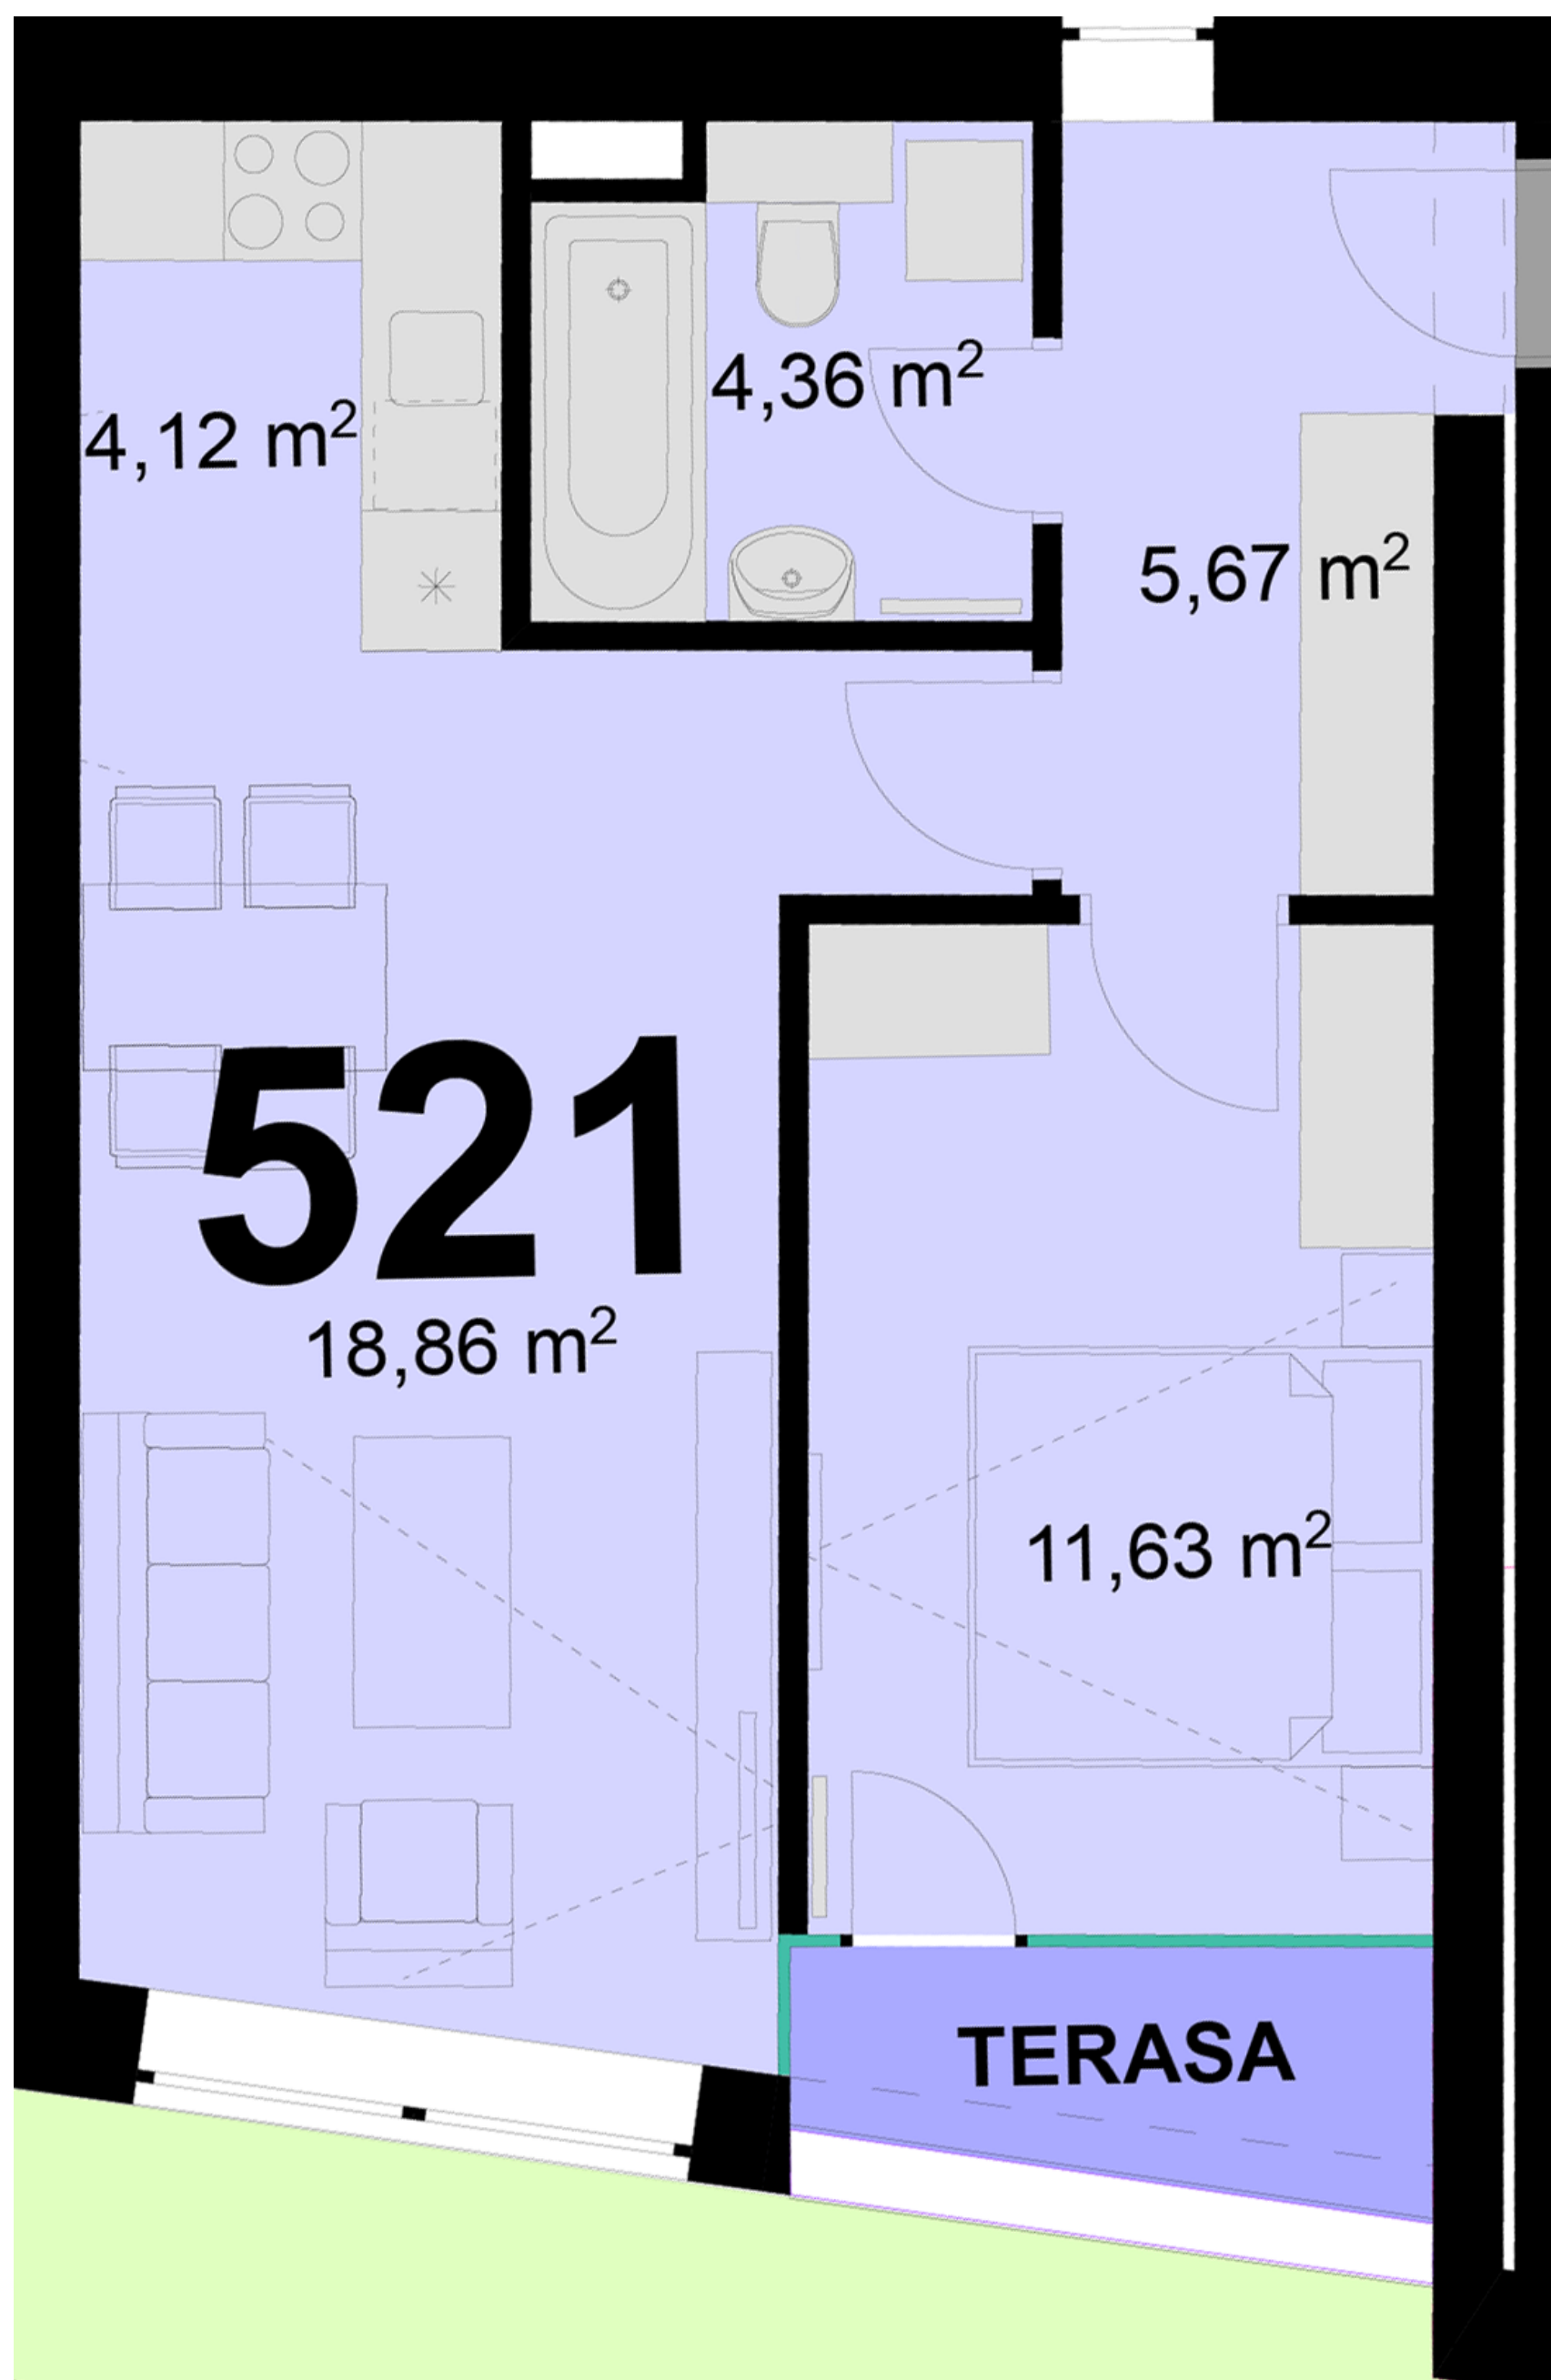

Uvedené míry jsou pouze orientační. Zařízení bytu mimo sanitárních předmětů je ilustrativní a není součástí dodávky.
Developer si vyhrazuje právo na změnu.
Celková plocha je plocha dle NV č. 366/2013